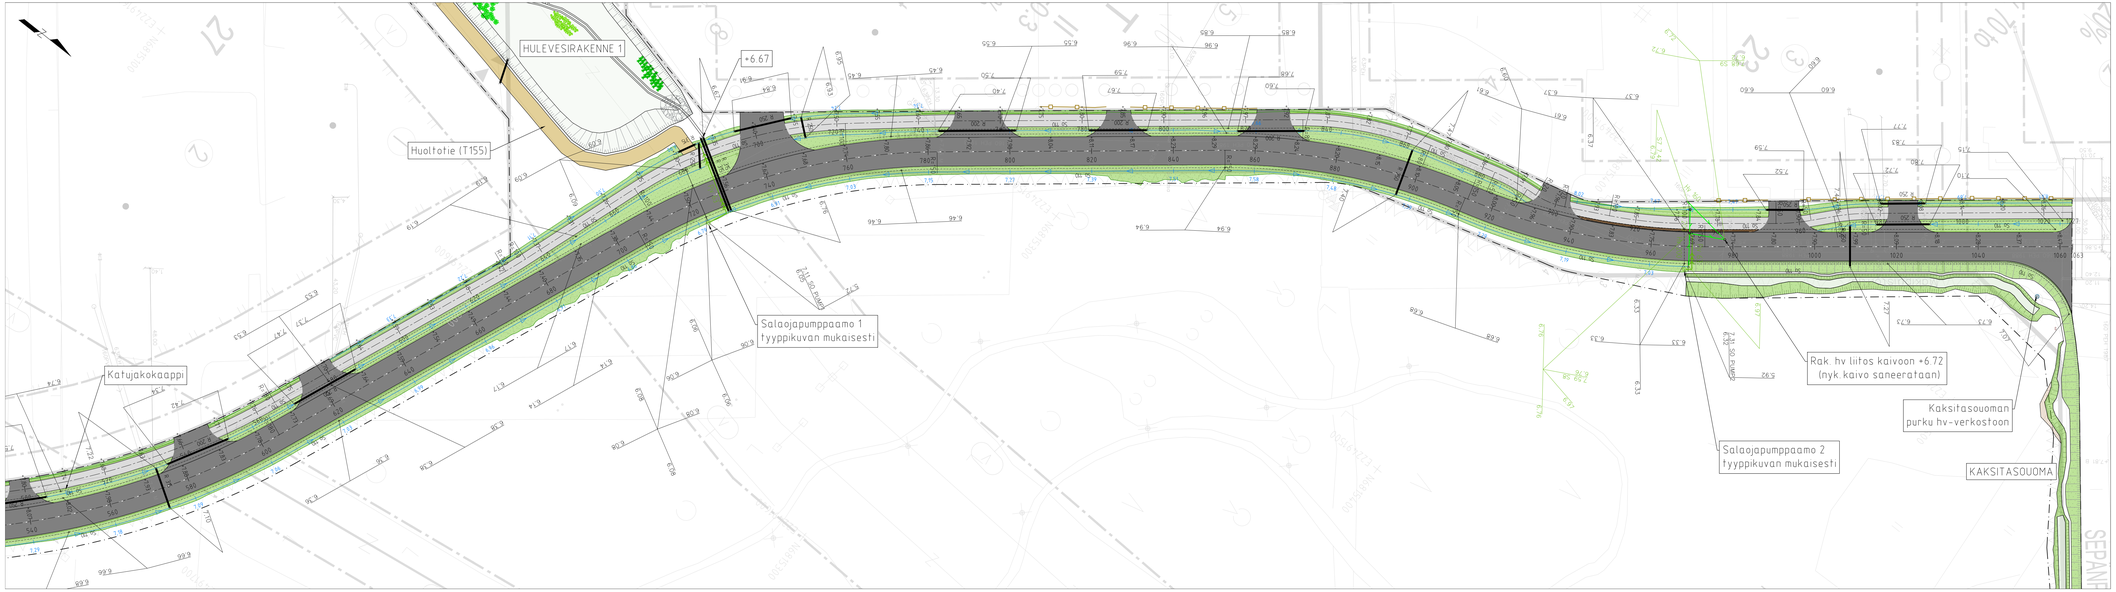

MERKINNÄT

Katualueen raja

KORKEUDET JA KUIVATUS

Nyk. hulevesi
Nyk. jätevesi
Nyk. vesijohto
Painanne, pohjan korko ja virtaussuunta
Hulevesikaivo, ritiläkansi
Suunniteltu hulevesi
Rumpu
SO pumppaamo ja paineviemäri
Salaojaputki ja tarkastuskaivo

PINNOITTEET

Ajorata, asfaltti
Yhdistetty pyörä- ja jalkakäytävä, asfaltti

VARUSTEET JA KALUSTEET

Nyk. aita

ISTUTETTAVA KASVILLISUUS

Nurmi (erotuskaista, ojat, luiskat)

Merkki	Muutos	Pvm	Suunnittelija	Hyväksyjä

Koordinaattijärjestelmä ETRS-GK22	Korkeusjärjestelmä N2000	Mittakaava 1:500	
Kaupunginosa Kartano			
Hanketunnus 30117	Hanke Mäkipuistontien rakennussuunnitelma		
Kohde Mäkipuistontie			
Suunnitteluvaihe	Asiakirjatyyppi Katu- ja rakennussuunnitelma		
Aihe			
Asiasisältö Asemapiirros			

Maveplan
Maveplan Oy
Pajumäki 14 LK 7
20511 Kaarina
puh. 041 556 9186

Porin kaupunki
Tekniikan toimiala
Pk 121
28101 Pori

Suunnittelija	Leevi Kettunen	Suunnittelutaja Jari Lehesvuori	
Projektipäällikkö	Sanna Pitkänen	Pvm 30.4.2026	Pltr.nro
Pltr.nro (konsultti)	30117/AP3		