


LEIKKAUS A-A

AJORATA KATULLUOKKA 3:  
 50 MM KULTTUSKERROS SMA 16/120  
 50 MM KULTTUSKERROS ABK 20/150  
 50 MM KILTAUSKERROS MURSKKE 0-16mm  
 150 MM KANTAVAKERROS MURSKKE 0-32mm  
 700 MM JAKAVAKERROS MURSKKE 0-90mm  
 SUODATTINKANGAS N3  
 1010 MM YHT.

AJORATA KATULLUOKKA 3:  
 50 MM KULTTUSKERROS AB 16/120  
 50 MM KULTTUSKERROS ABK 20/150  
 150 MM KANTAVAKERROS MURSKKE 0-32mm  
 300 MM JAKAVAKERROS MURSKKE 0-90mm  
 1040 MM VAHTOLASIKEVENNYS (MUUTTUVAA)  
 SUODATTINKANGAS N4  
 1600 MM YHT.

LUISKARAKENNE  
 100 MM NURMETUKSEN KASVUVALUUSTA  
 500 MM MOREENI  
 SALAOJAMAATTO  
 BENTONITTIMAATTO  
 200MM ASENNUSALUSTA  
 SUODATTINKANGAS N4  
 800 MM YHT.

LEIKKAUS B-B

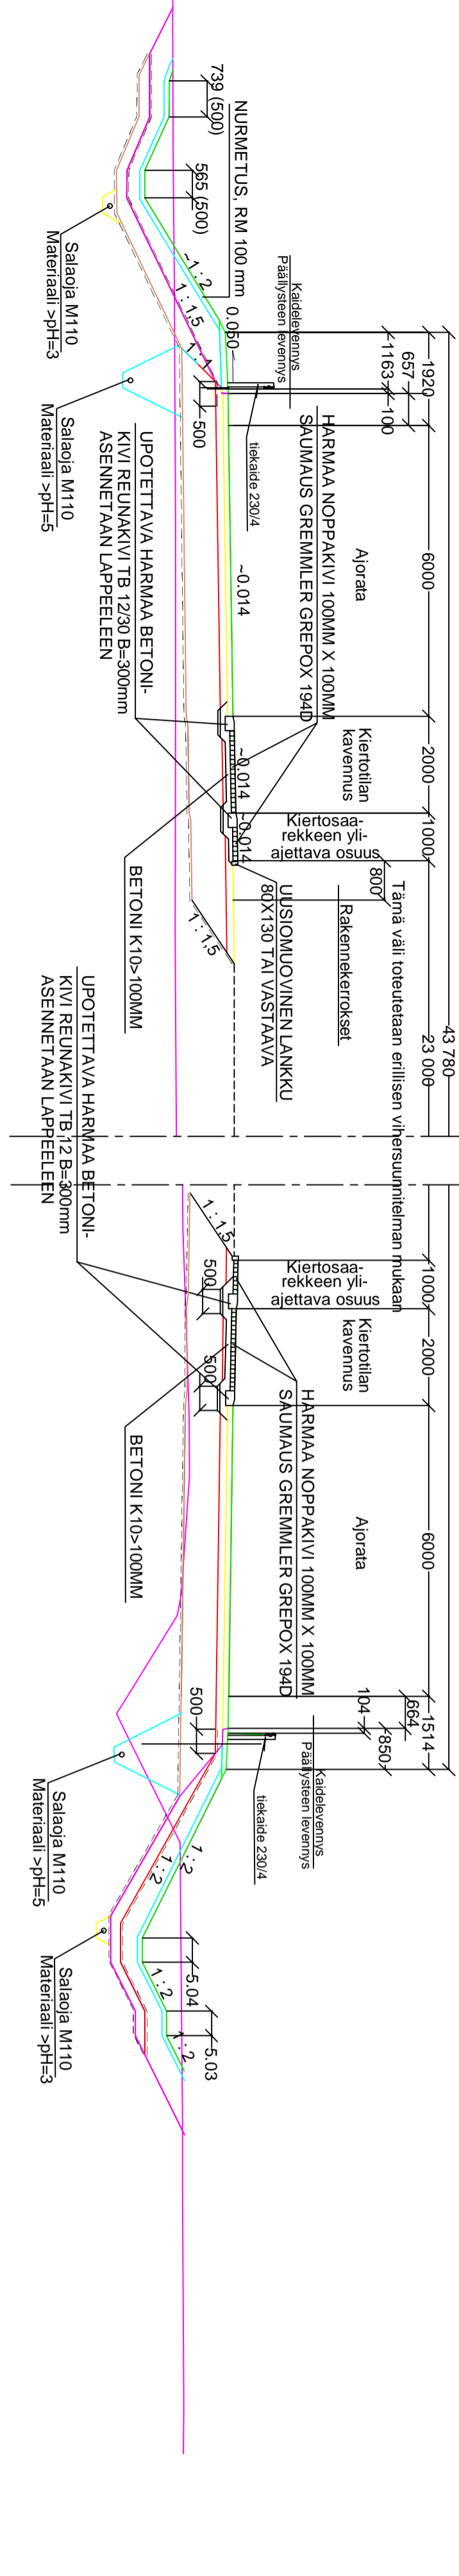

AJORATA KATULLUOKKA 3:  
 50 MM KULTTUSKERROS SMA 16/120  
 50 MM KULTTUSKERROS ABK 20/150  
 50 MM KILTAUSKERROS MURSKKE 0-16mm  
 150 MM KANTAVAKERROS MURSKKE 0-32mm  
 700 MM JAKAVAKERROS MURSKKE 0-90mm  
 SUODATTINKANGAS N3  
 1010 MM YHT.

AJORATA KATULLUOKKA 3:  
 50 MM KULTTUSKERROS SMA 16/120  
 50 MM KULTTUSKERROS ABK 20/150  
 50 MM KILTAUSKERROS MURSKKE 0-16mm  
 150 MM KANTAVAKERROS MURSKKE 0-32mm  
 700 MM JAKAVAKERROS MURSKKE 0-90mm  
 SUODATTINKANGAS N3  
 1010 MM YHT.

LUISKARAKENNE  
 100 MM NURMETUKSEN KASVUVALUUSTA  
 500 MM MOREENI  
 SALAOJAMAATTO  
 BENTONITTIMAATTO  
 200MM ASENNUSALUSTA  
 SUODATTINKANGAS N4  
 800 MM YHT.

HYVÄKSYTTY  
 päivänä \_\_\_\_\_ kuuta  
 vuonna \_\_\_\_\_  
 Poin kaupunki  
 TEKNINEN LAUTAKUNTA

ASEMAPIIRUSTUS IN/J 13 150  
 PITUUSLEIKKAUS IN/J 13 151 JA IN/J 13 152  
 TYYPPIOIKKILEIKKAUKSET IN/J 13 153 JA IN/J 13 154  
 PITUUS- JA TYYPPIOIKKILEIKKAUKSET J1 PLV. 960-1200 IN/J 13 156  
 PITUUS- JA TYYPPIOIKKILEIKKAUKSET J2 PLV. 300-400 IN/J 13 157  
 PITUUS- JA TYYPPIOIKKILEIKKAUKSET J3 PLV. 500-655.25 IN/J 13 158  
 KUIVATUSKARTTA IN/J 13 159  
 HULEVESISUUNNITELMA IN/J 13 160  
 SALAOJASUUNNITELMA IN/J 13 161  
 HAPPAMIEN SALAOJAVESIEN SUUNNITELMA IN/J 13 162  
 S1 POHJOISVÄYLÄN AKK YLEISPIIRUTUS IN/J 13 163  
 S2 PAPPILANPUSTIKON AKK YLEISPIIRUTUS IN/J 13 164  
 PAALUTUSMITAT R-aseamalla

TYÖMAAN TYÖNOHJO ON VEIVOLLINEN HANKKIMAAN TIEDOT KAAPPELLEN JA JOHTIMIEN SUUNNISTA	
KÄSIT	29.1.2022
SUUN	29.1.2022
TARK	
HVY	
VÄHV	
ETRS-GK22	
N2000	
PORINI KAUPUNKI	
TEKNINEN TOIMIALA	
INFRA YKSIKKÖ / INFRAJOHTAMINEN	
Pohjoisväylä PLV. 1650-1830, Pappilanjulistikko PLV. 500-618.43	
Kohdallisuuentie PLV. 618-43-700	
J1 PLV. 960-1200, J2 PLV. 300-400, J3 PLV. 500-655.25	
Väpöyrän tyyppiokkileikkaukset A-A ja B-B	
MITTAKAAVA 1:100	
PIIR NO	IN / J 13 155