


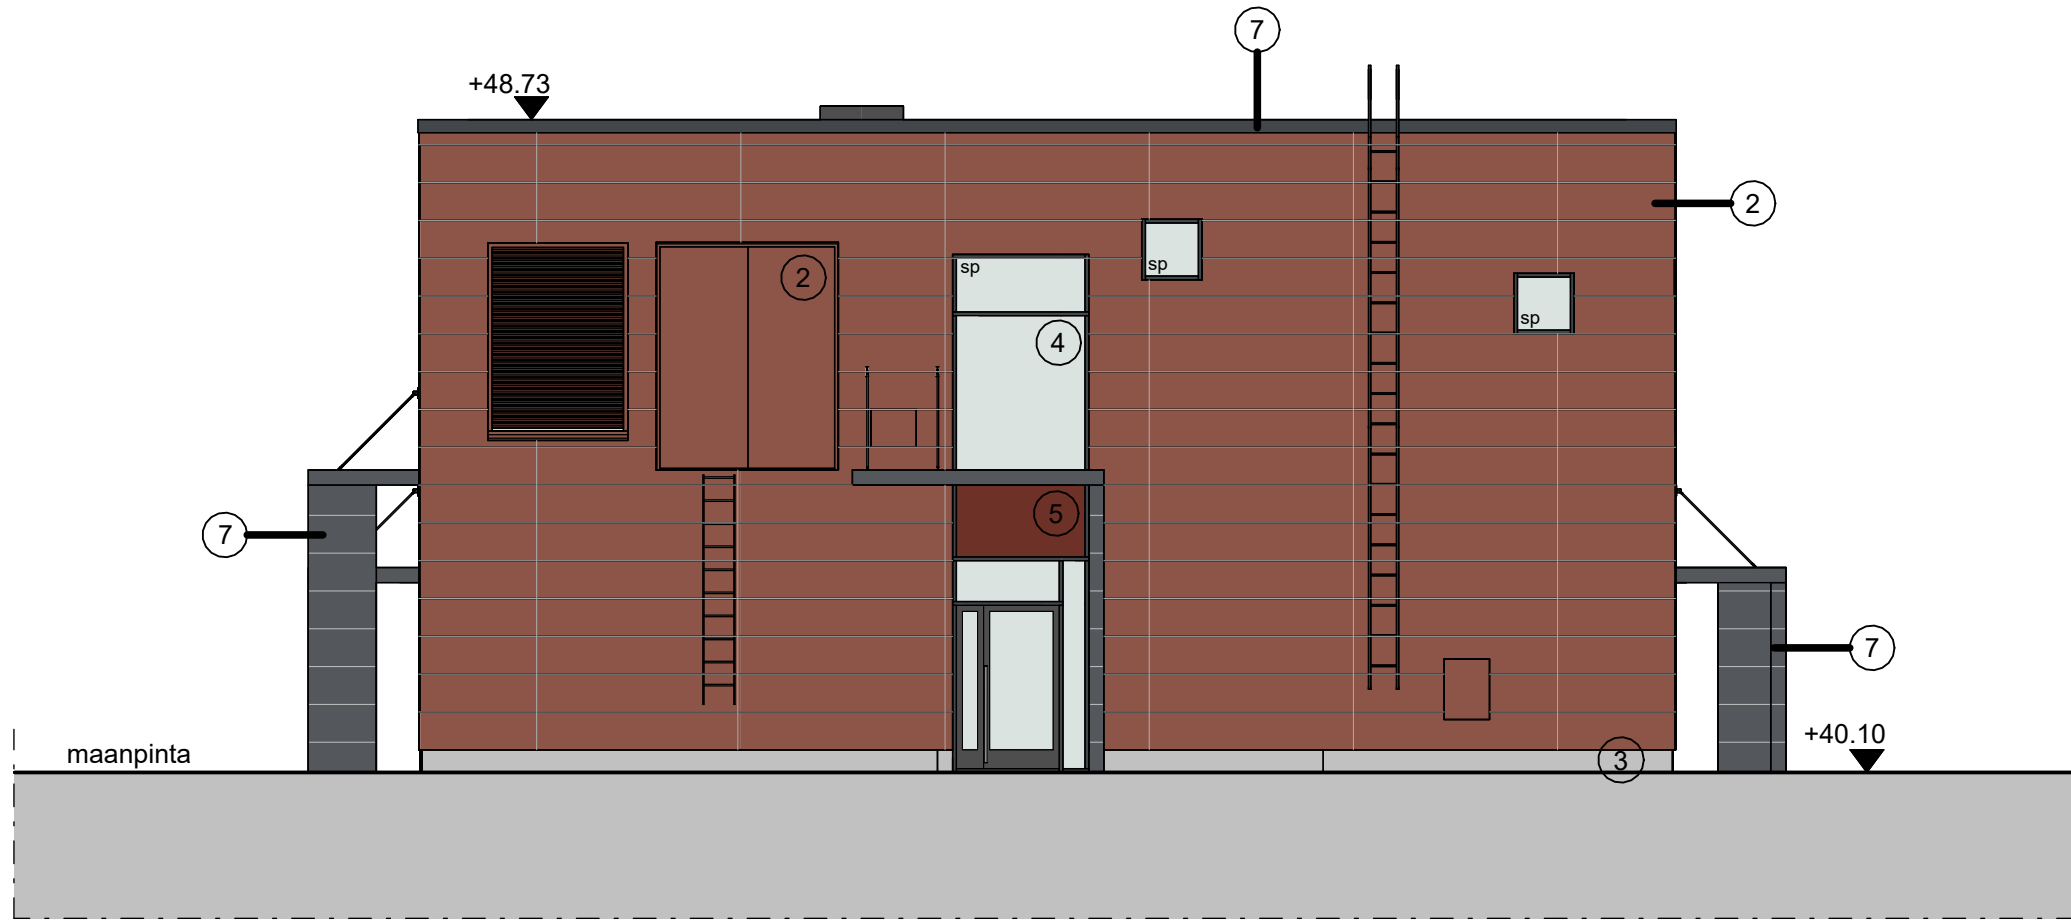

Toimistorakennus julkisivu luoteeseen 1 : 100

Julkisivumateriaalit ja -värit

1. Peltiprofiili, vaakasuuntainen, RR29 viinipunainen
2. Peltiprofiili, vaakasuuntainen, RR750 tiilenpunainen
3. Betoni, harmaa
4. Lasi, kirkas
5. Lasi, taustamaalattu, viinipunainen
6. Lasi, taustamaalattu, tiilenpunainen
7. Teräs, RR23 tummanharmaa
8. Aurinkosäleikkö, teräs, harmaa



Toimistorakennus julkisivu lounaaseen 1 : 100

Tasokoordinaatisto/ Plankoordinaatsystem:
ETRS-GK22
Korkeusjärjestelmä / Höjdsystem:
N2000

K.osa/Kylä 609 Pori	Kortteli / Tila 10	Tontti / Tila Mxxx	Viranomaisten merkintöjä	
Rakennustoimenpide Uudisrakennus		Piirustuslaji PÄÄPIIRUSTUS	27	
Rakennuskohteen nimi ja osoite Oy Forcit Pori Ab Parkanontie 788 29600 Noormarkku, Pori		Piirustuksen sisältö 905 Rakennus Julkisivut luoteeseen ja lounaaseen	Mittakaavat 1:100	
Suunnittelija Jukka Pekka Lonka		Suunnitteluala ARK	Dokumenttinumero 30104	Muutos
Suunnittelijan yhteystiedot Jukka Pekka Lonka		Tiedosto TH-9020-L300-100006.pdf		
AFRY AFRY Finland Oy Jaakonkatu 3 01620 VANTAA		Vastuullinen suunnittelija Jukka Pekka Lonka Päiväys 29.6.2026 Työnumero 101030348	Tarkastaja Tapani Juva Päiväys 29.6.2026	