
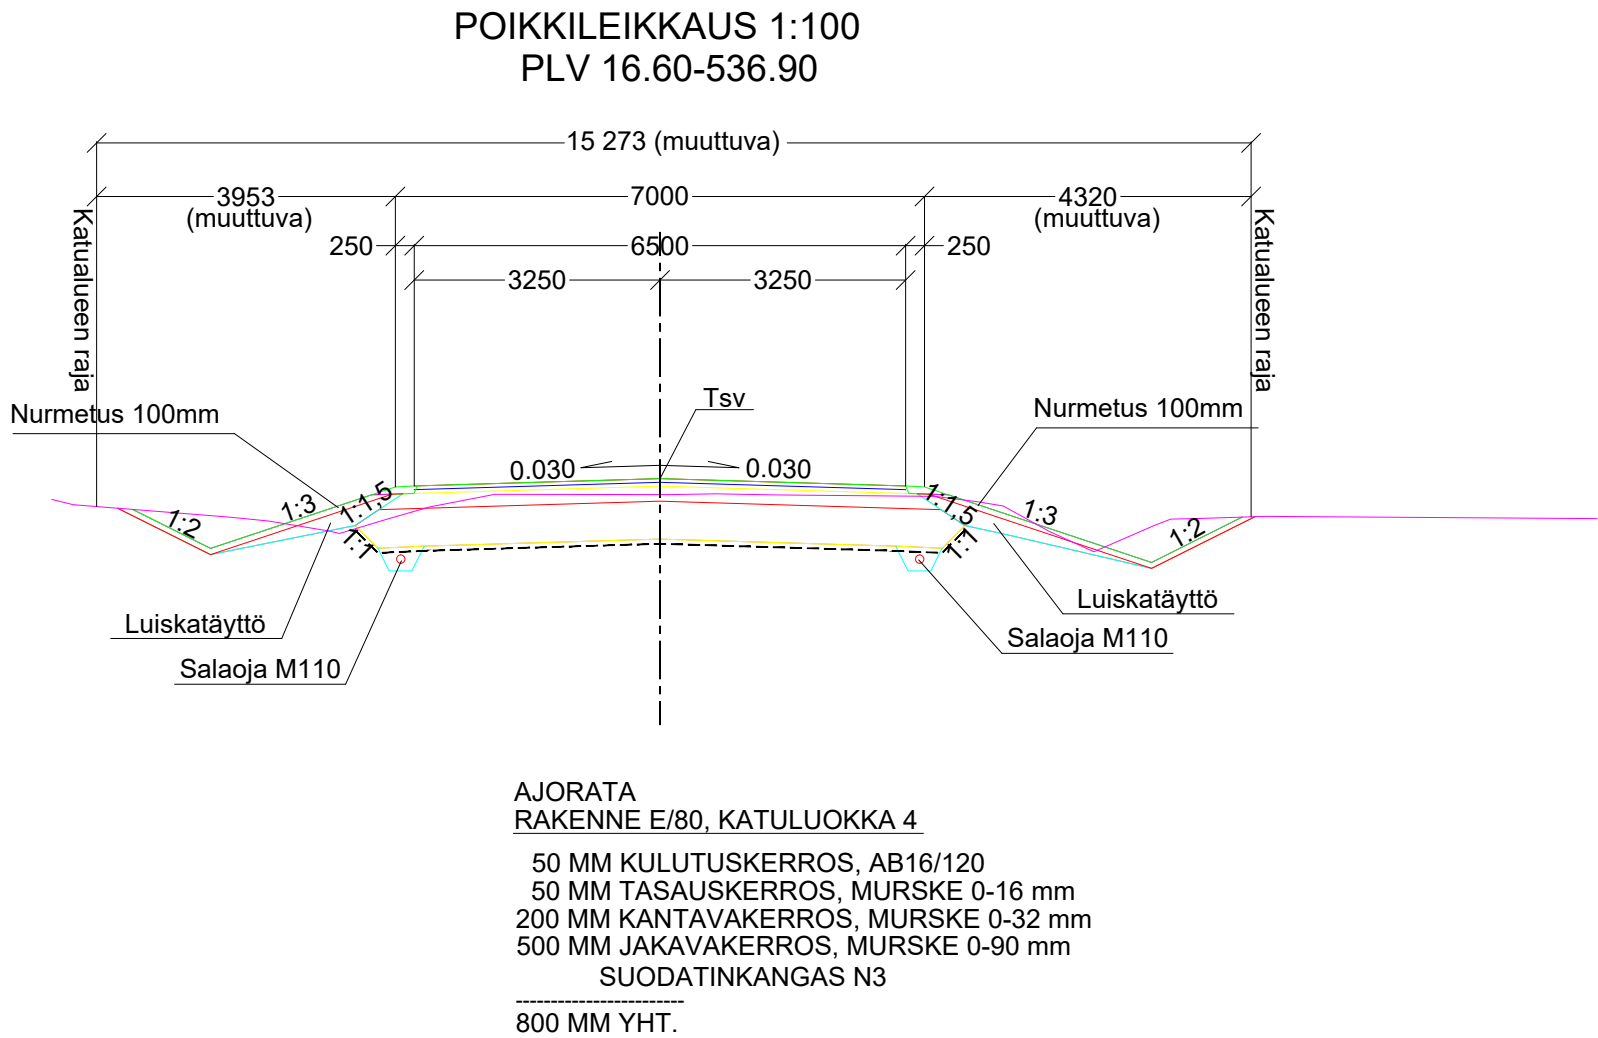


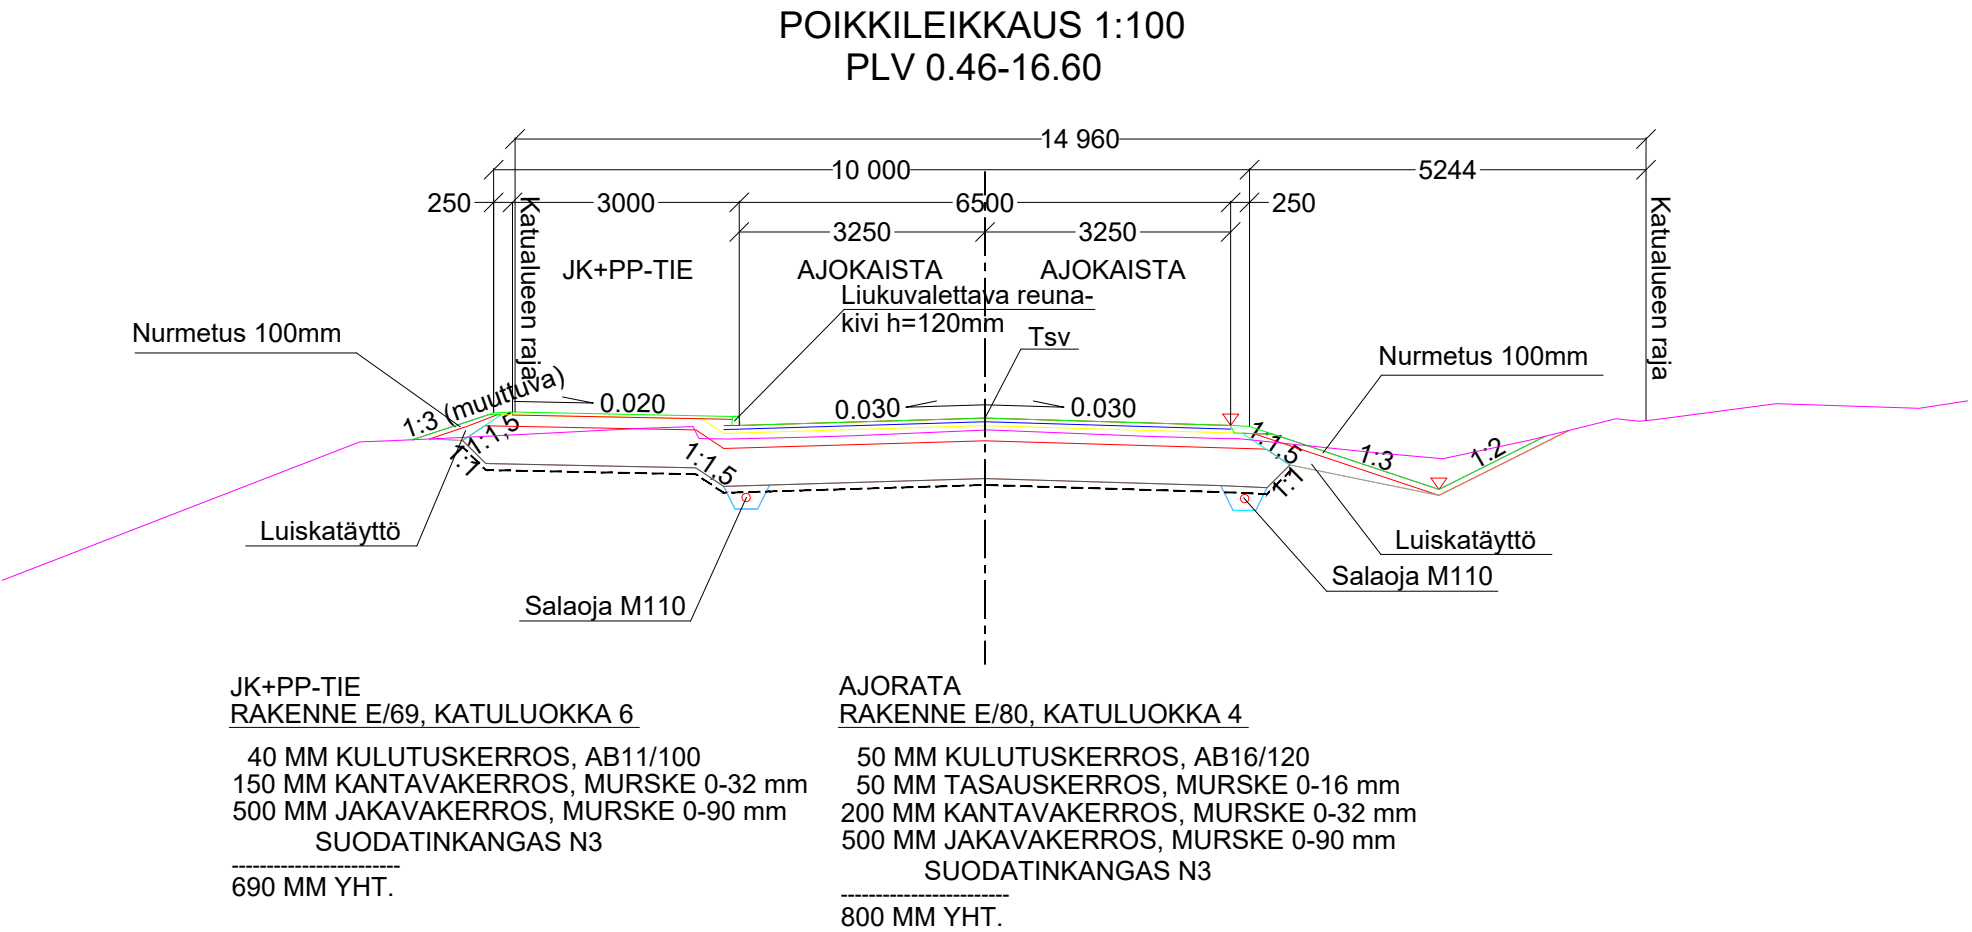

ASEMAPIIRUSTUKSET IN/IJ 13 434, IN/IJ 13 435
KUIVATUSKARTAT IN/IJ 13 436, IN/IJ 13 437
PITUUSLEIKKAUS IN/IJ 13 438
TYYPPIPOIKKILEIKKAUKSET IN/IJ 13 453
IN/IJ 13 454, IN/IJ 13455
PAALUTUSMITAT R-asemalla

			TYÖMAAN TYÖNJOHTO ON VELVOLLINEN HANKKIMAAN TIEDOT KAAPELIEN JA JOHTIMIEN SIJAINNISTA	
PIIR	20.5.2025	Irma Lehto	PORIN KAUPUNKI	
	20.5.2025	Irma Lehto	TEKNINEN PALVELUKESKUS	
SUUN			INFRAYKSIKKÖ / INFRAJOHTAMINEN	
TARK			PAAVONTIE	
TARK			PERUSPARANTAMINEN	
HYV				
HYV			TYYPPIPOIKKILEIKKAUKSET	
ETRS-GK22 N2000			MITTAKAAVA 1:100	PIIR. N:O IN / IJ 13 439