




POIKKILEIKKAUS PLV 0 - 275 JA 360 - 372 1:100

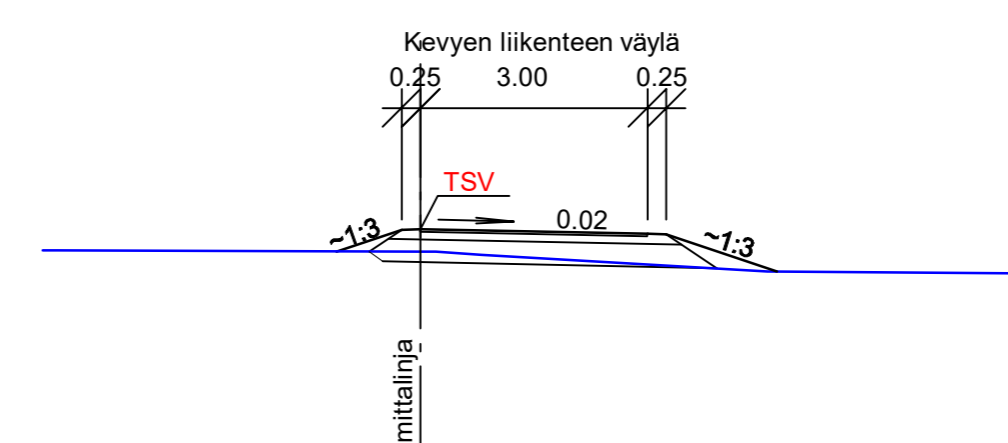

POIKKILEIKKAUS PLV 275 - 320 1:100

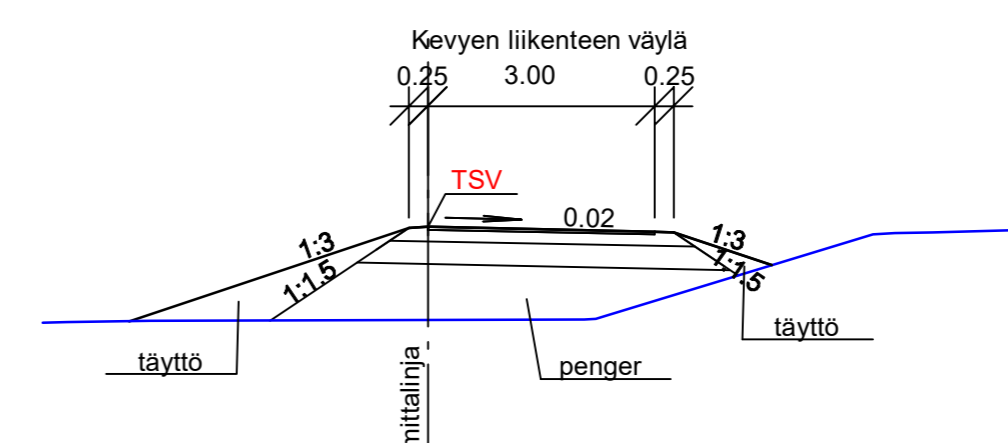

POIKKILEIKKAUS PLV 325 - 360 1:100

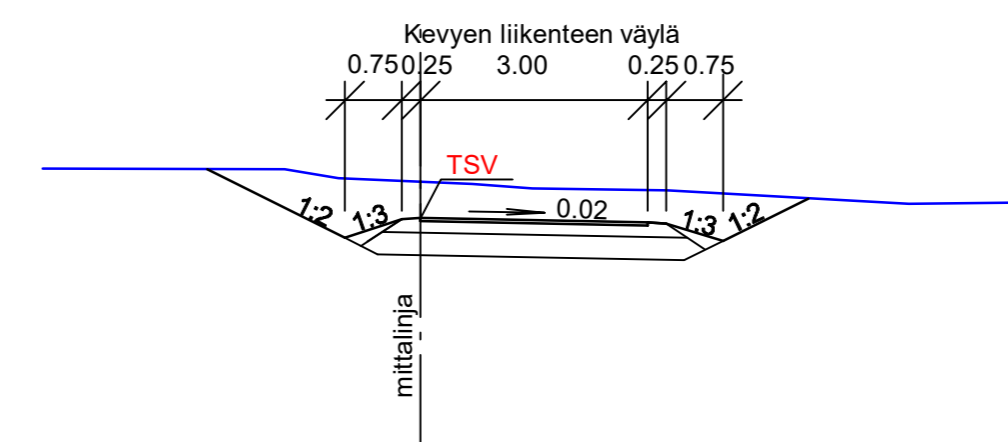

RAKENNE D/49, KEV. LIIK. VÄYLÄ
 40 MM KULUTUSKERROS, AB 11/100
 100 MM KANTAVAKERROS, MURSKESORA 0-32 mm
 360 MM JAKAVA KERROS, MURSKESORA 0-90 mm
 490 MM YHT.

ASEMAPIIRUSTUS IN/IJ 13 111
 VIHERSUUNNITELMA 13 112
 PAALUTUSMITAT IN/IJ R-ASEMALLA

| | | |
|-----------------|--------------------------------|---|
| | | TYOMAAN TYONJOHTO ON VELVOLLINEN HANKKIMAAN TIEDOT KAAPELIEN JA JOHTIMIEN SIJAINNISTA |
| KÄSIT | 12.8.2021 | PORIN KAUPUNKI |
| SUUN | 18.6.2021 | TEKNINEN TOIMIALA |
| TARK | 14.9.2021 | INFRA YKSIKKÖ / INFRAJOHTAMINEN |
| TARK | 14.9.2021 | SIPINTIEN KEVYEN LIIKENTEEN VÄYLÄ |
| HVV | 14.9.2021 | LIIK. INS. |
| VAHV | | PITUUS- JA TYYPPIPOIKKILEIKKAUKSET S |
| ETRS-GK22 N2000 | MITTAKAAVA 1:1000/1:100, 1:100 | PIIR. N:O IN / IJ 13 113 |