



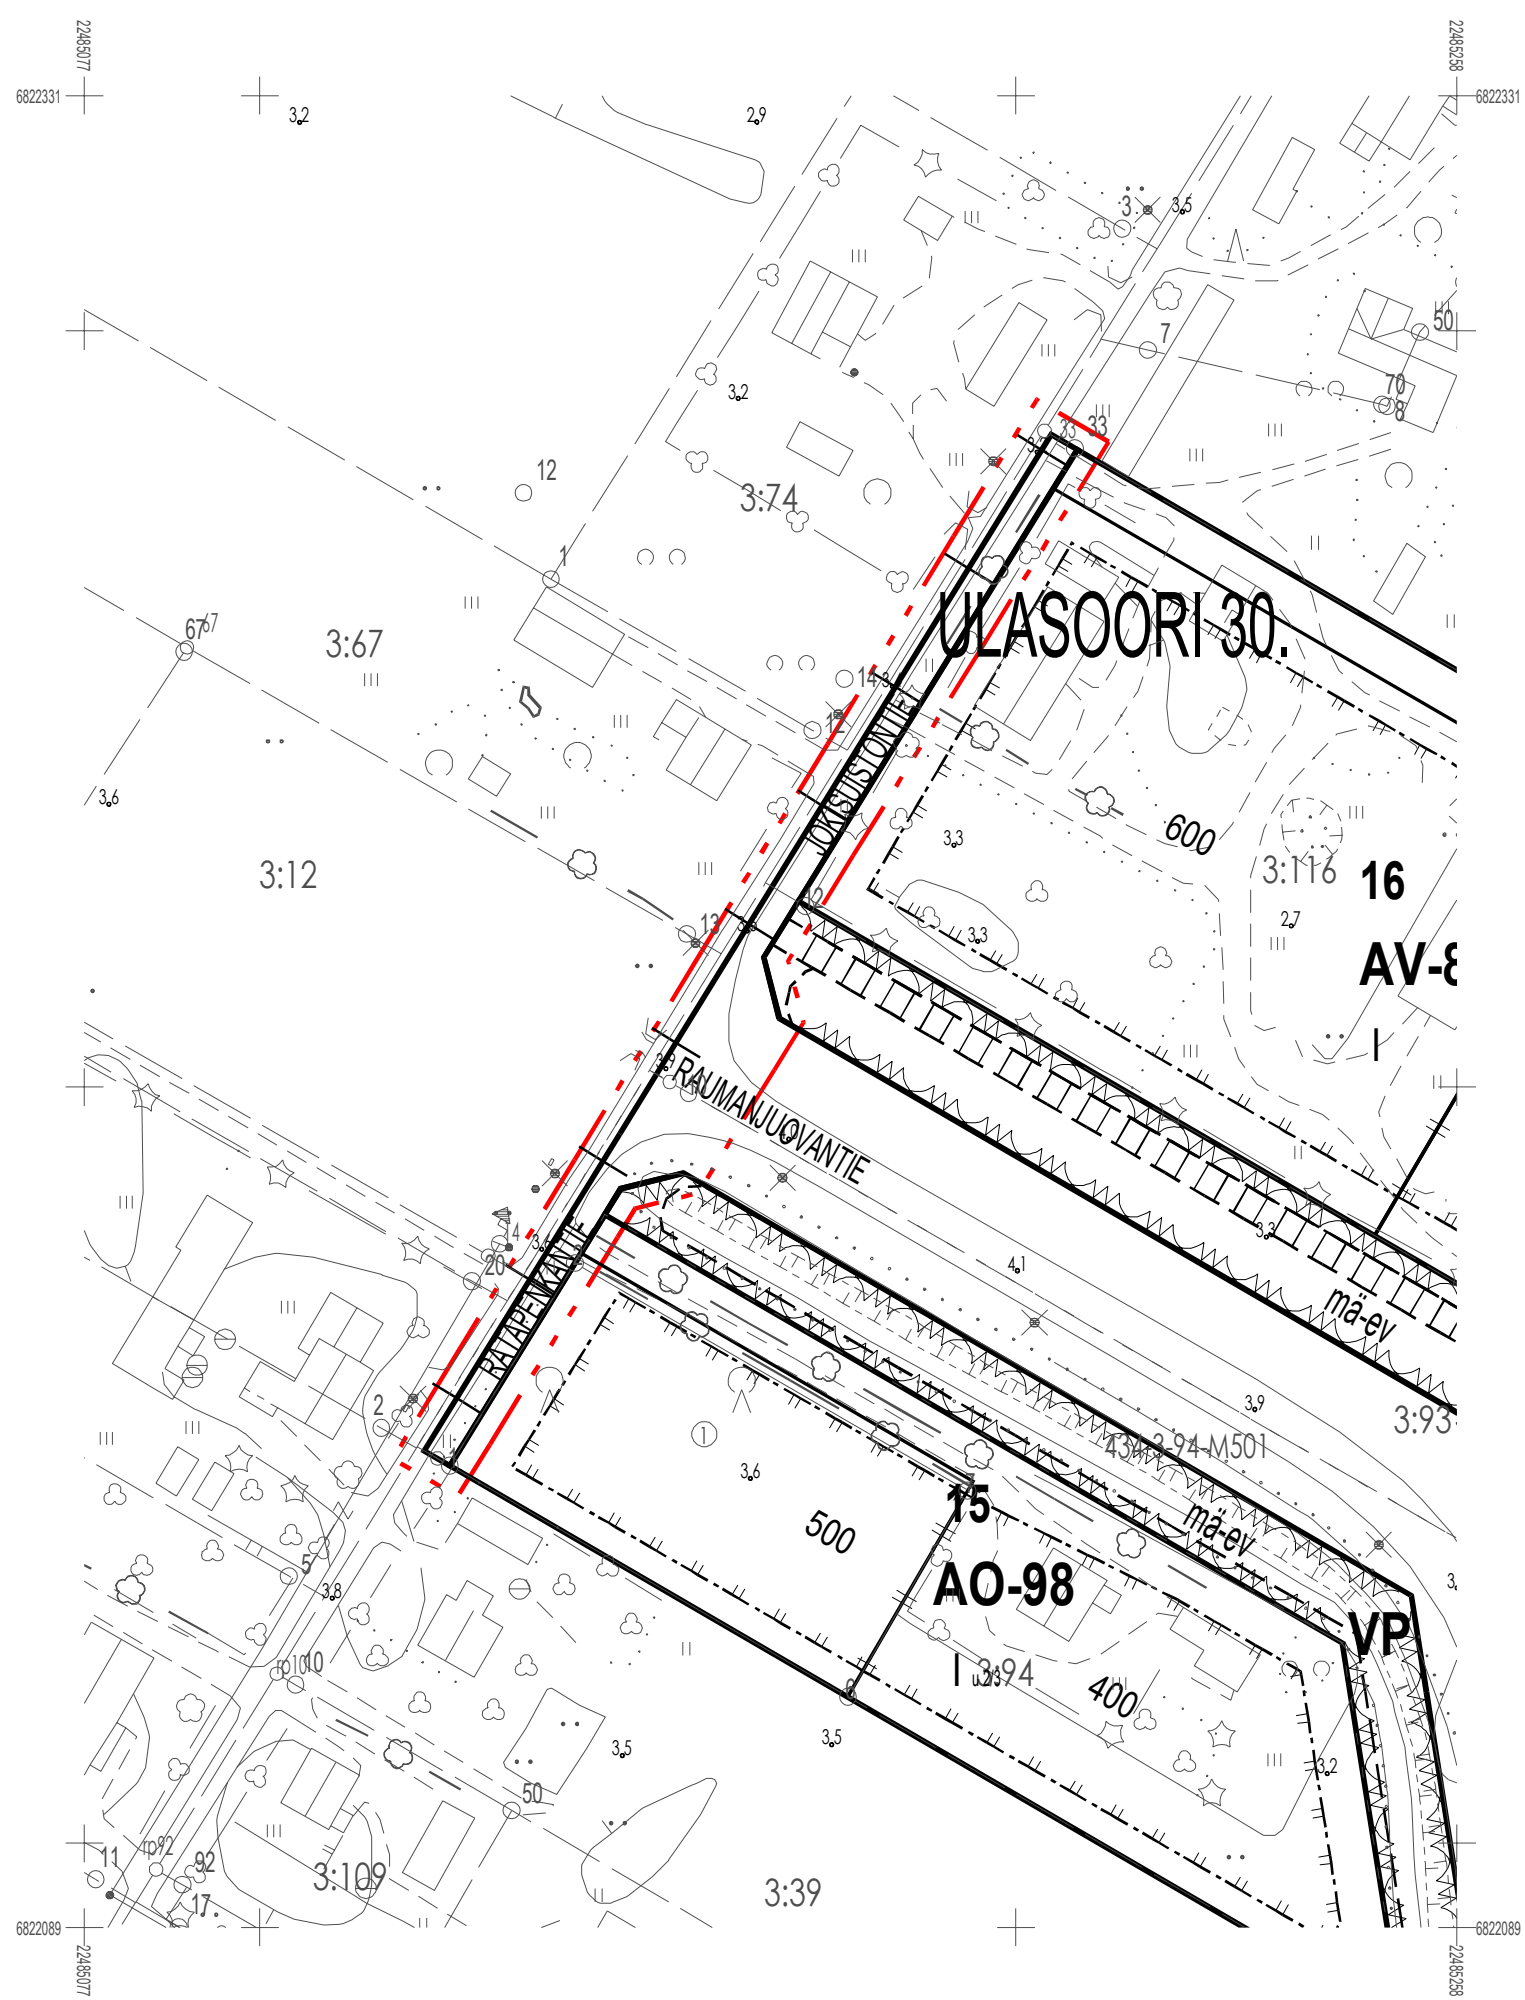

ASEMAKAAVAMÄÄRÄYKSET- JA MERKINNÄT

3 m kaava-alueen rajan ulkopuolella oleva viiva.

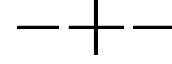

Kaupunginosan raja.

30.

Kaupunginosan numero.

ULASOORI

Kaupunginosan nimi.

RAUMANJUOVANTIE

Kadun, tien, katuaukion, torin, puiston tai muun yleisen alueen nimi.



Katu.

ASEMAKAAVAN MUUTOS KOSKEE
PORIN KAUPUNGIN
ULASOORI 30. KAUPUNGINOSAN
KATUA: RANTAKULMANTIE (OSA)

ASEMAKAAVAN MUUTOKSELLA MUODOSTUU
PORIN KAUPUNGIN
ULASOORI 30. KAUPUNGINOSAN
KADUT: RATAPENKANTIE (OSA), JOKISUISTONTIE (OSA) JA RAUMANJUOVANTIE (OSA)

Käsittelyt:

Aloituspvm. 15.04.2021
Luonnos näht. 20.05.2021
MRL 63 oas 20.05.2021
Kh näht 09.08.2021
MRL65 näht. 26.08.2021

MRL65 näht.päät. 10.09.2021
Kh hyv 04.10.2021
Hyv.päätös lainvoim. 25.11.2021

PORIN KAUPUNKI KAUPUNKISUUNNITTELU

Suunnittelija TK, RR
Suunn.avustaja

Kaavatunnus **609 1751**
Säil.nro 1184
Pvm. 08.07.2021



Pohjakartta on JHS 185 2.5.2014 mukainen.
Koordinaattijärjestelmä ETRS GK-22
Korkeusjärjestelmä N2000

Asiakirja on sähköisesti allekirjoitettu Porin kaupungin asianhallintajärjestelmässä.
apulaiskaupungingeodeetti Teemu Salonen
kaupunkisuunnittelupäällikkö Risto Reipas
controller Kari Nummi