


Huoneistot-kaikki	Vuokrattava ala (v-m <sup>2</sup> )
425351 TE-tsto arkisto/Vuokrattu(L)/	52,1
Yhteensä	52,1

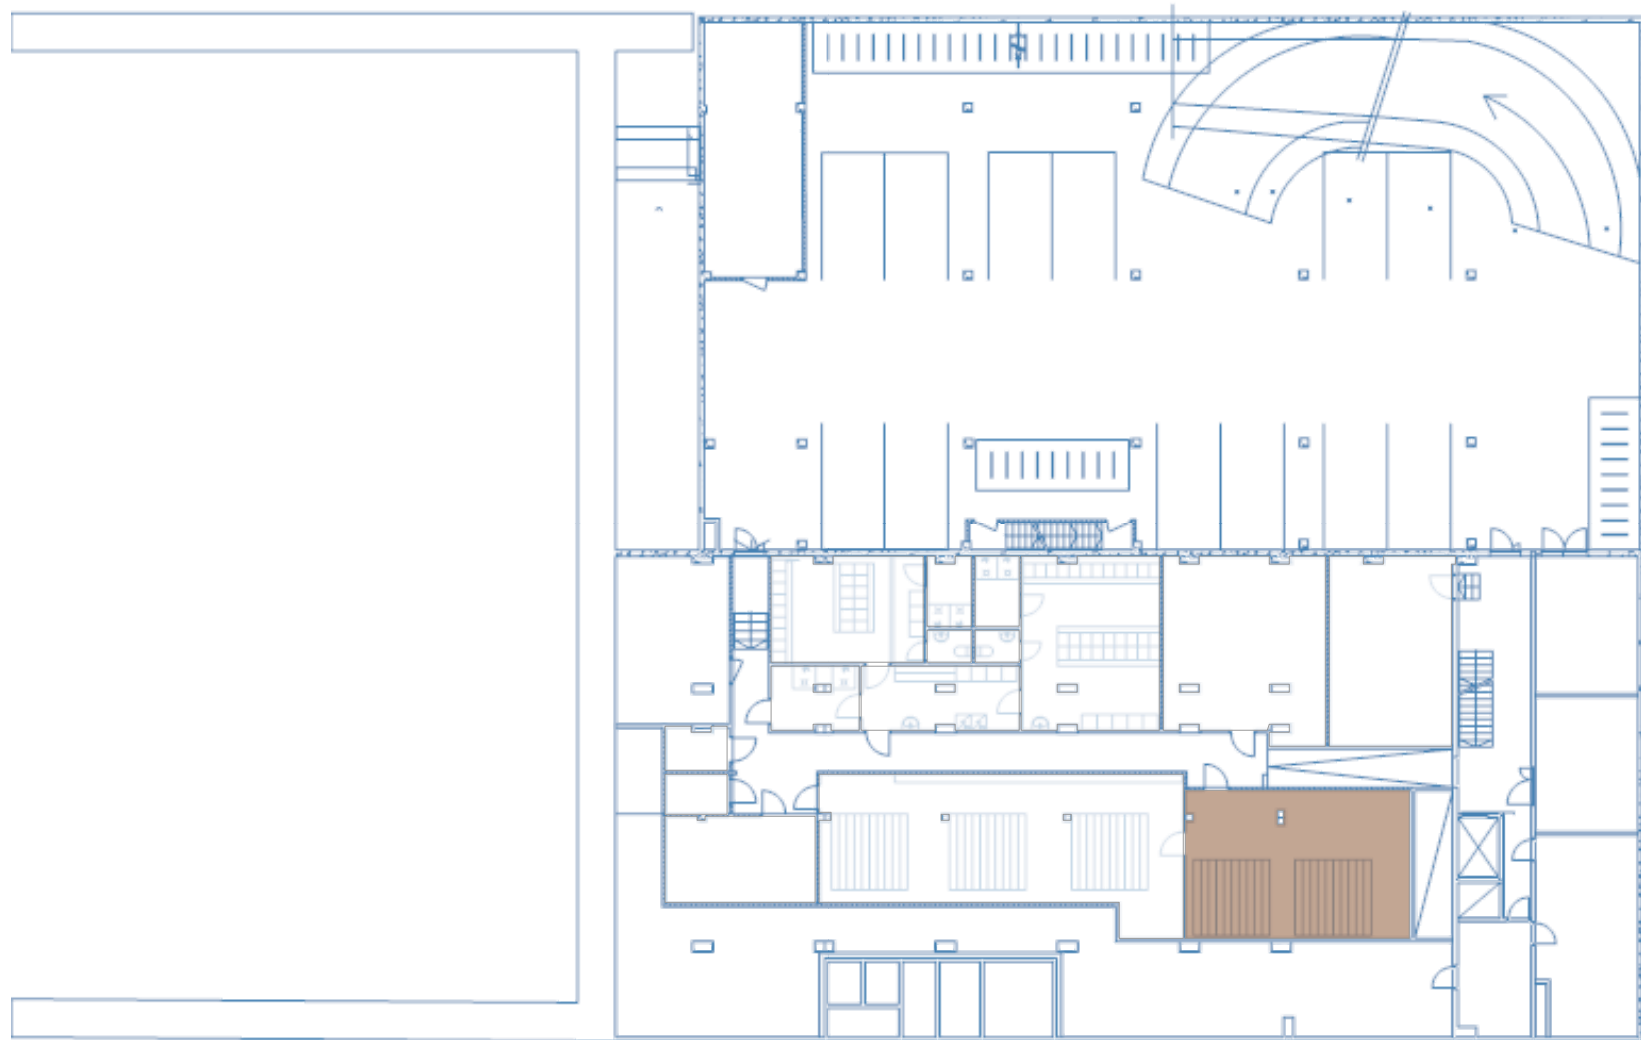

5 m