

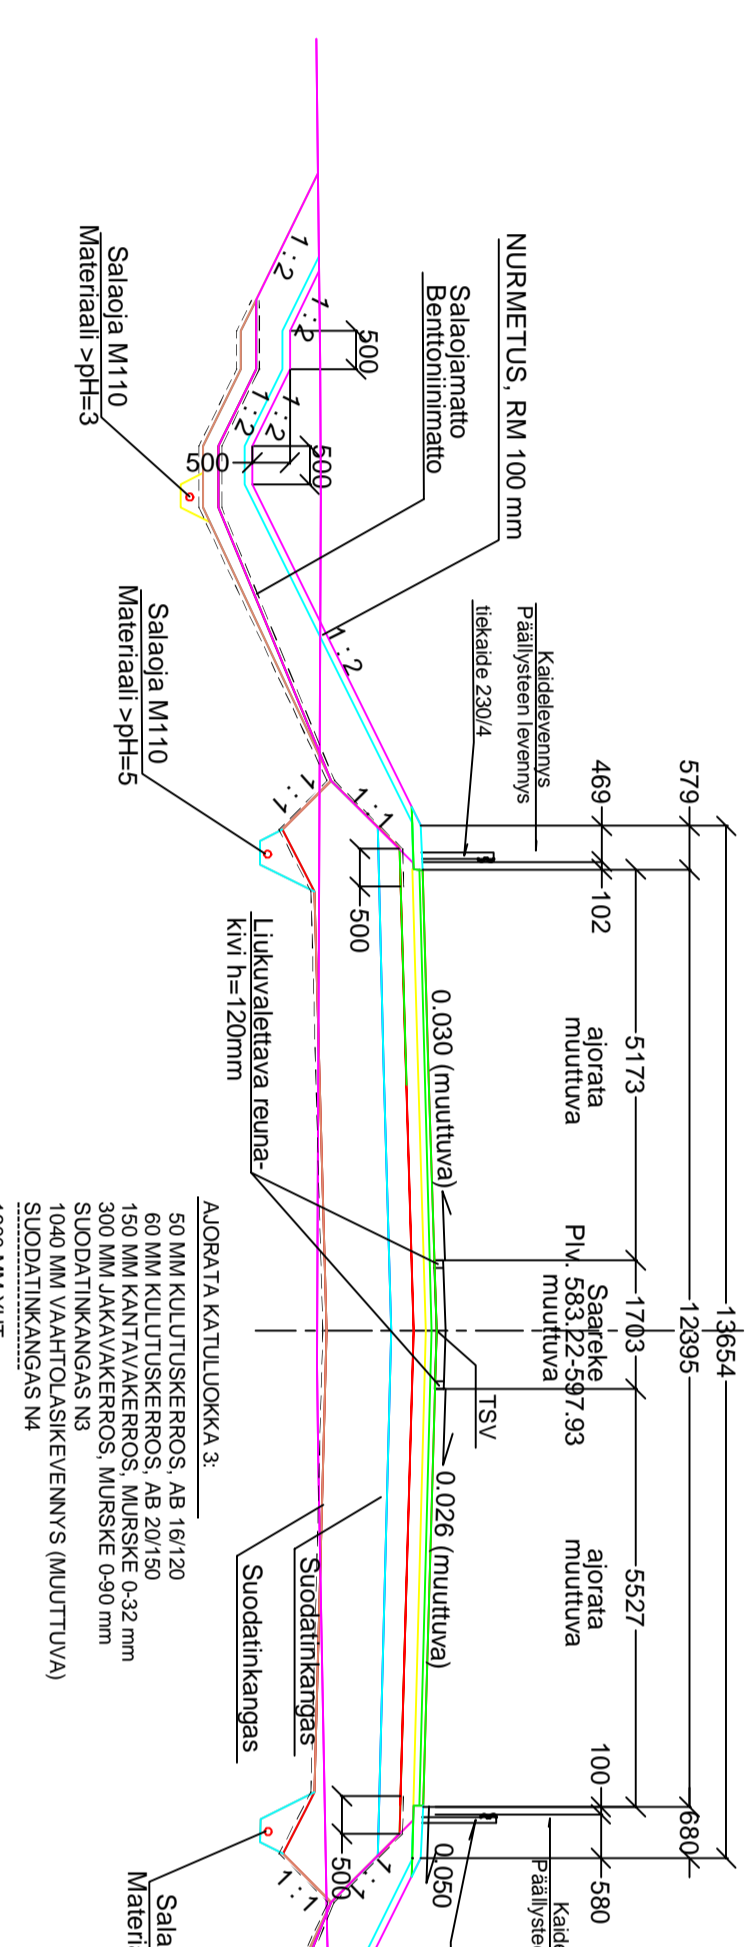



PAPPLANPUUSTIKKO P.L.V. 500-534-96
 TYYPPIPOIKKILEIKKUS 1:100

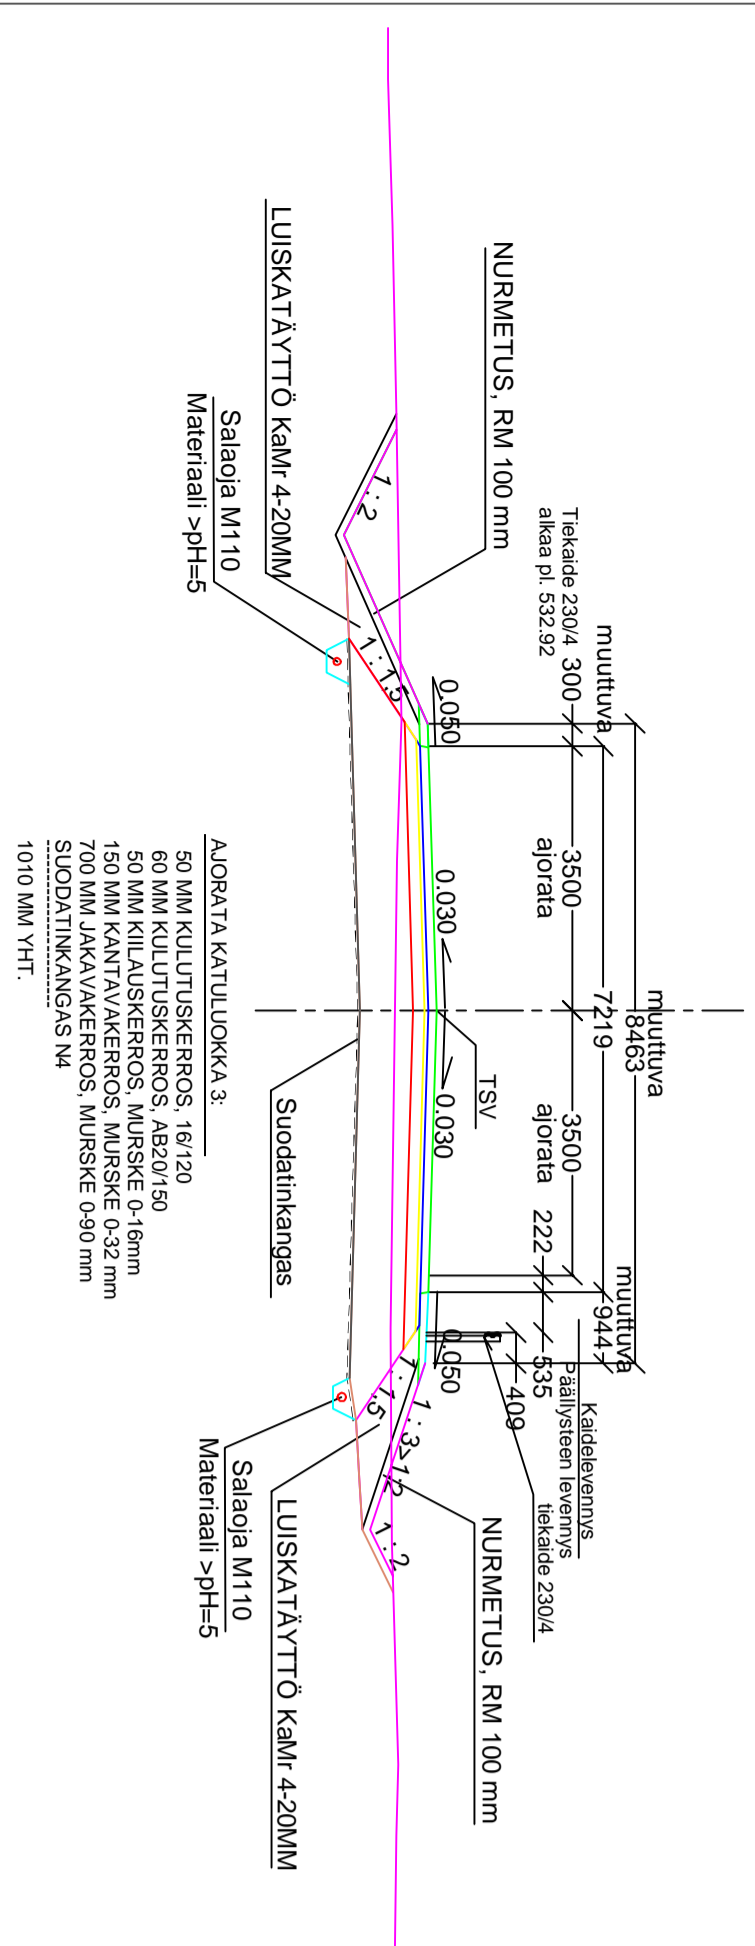


PAPPLANPUUSTIKKO P.L.V. 564-96-597-93
 TYYPPIPOIKKILEIKKUS 1:100

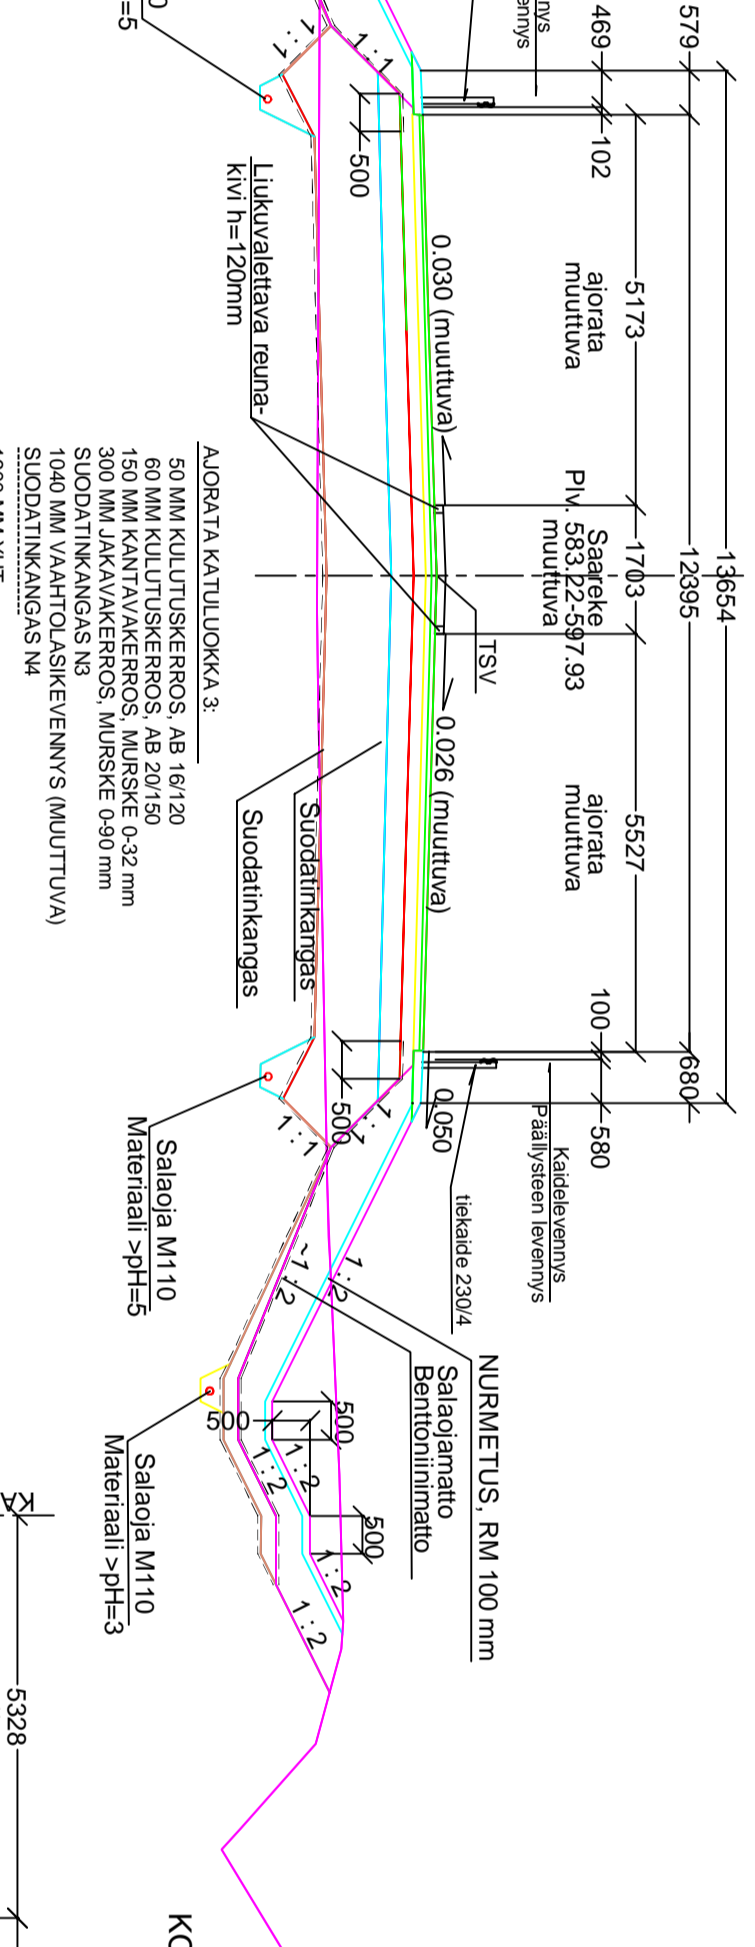


PAPPLANPUUSTIKKO P.L.V. 534-96-564-96
 TYYPPIPOIKKILEIKKUS 1:100

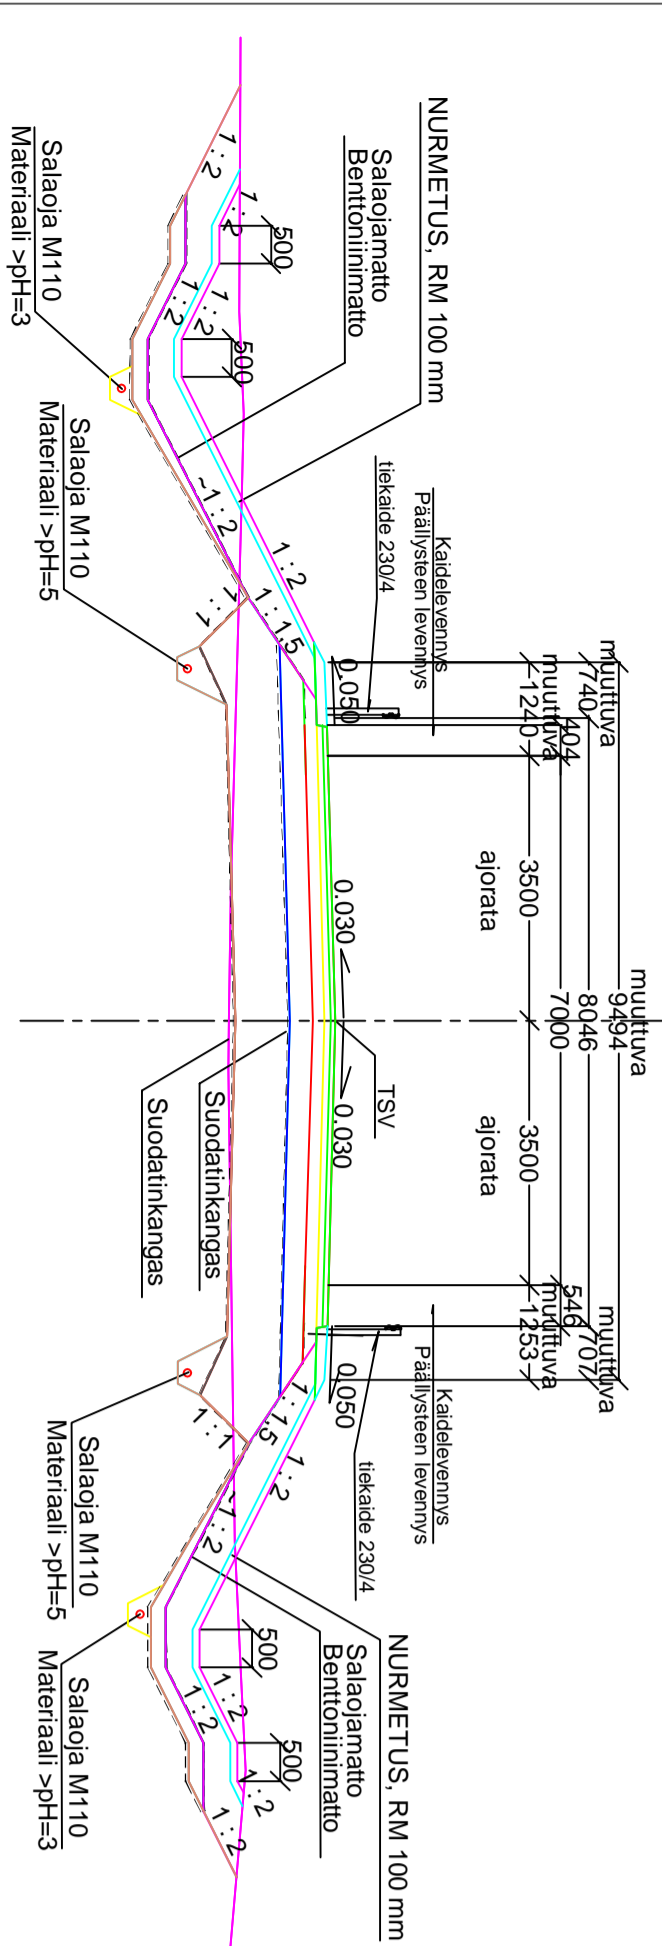

PAPPLANPUUSTIKKO P.L.V. 597-93-618-43
 KOLLISTULENTIEN P.L.V. 638-93-670-36
 TYYPPIPOIKKILEIKKUS 1:100

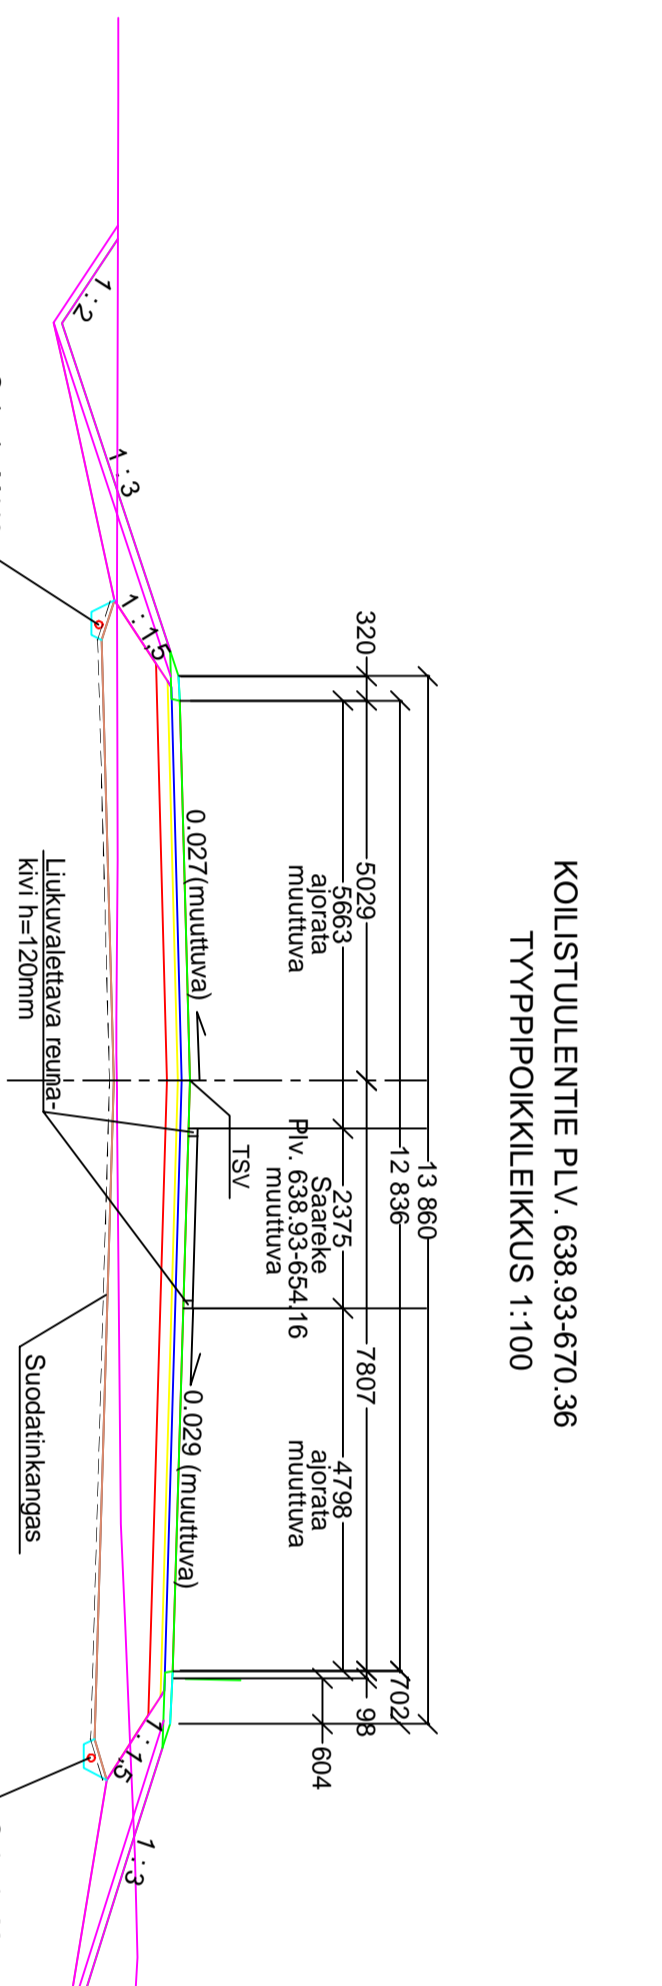

PAPPLANPUUSTIKKO P.L.V. 670-36-700
 KOLLISTULENTIEN P.L.V. 618-43-638-93
 TYYPPIPOIKKILEIKKUS 1:100

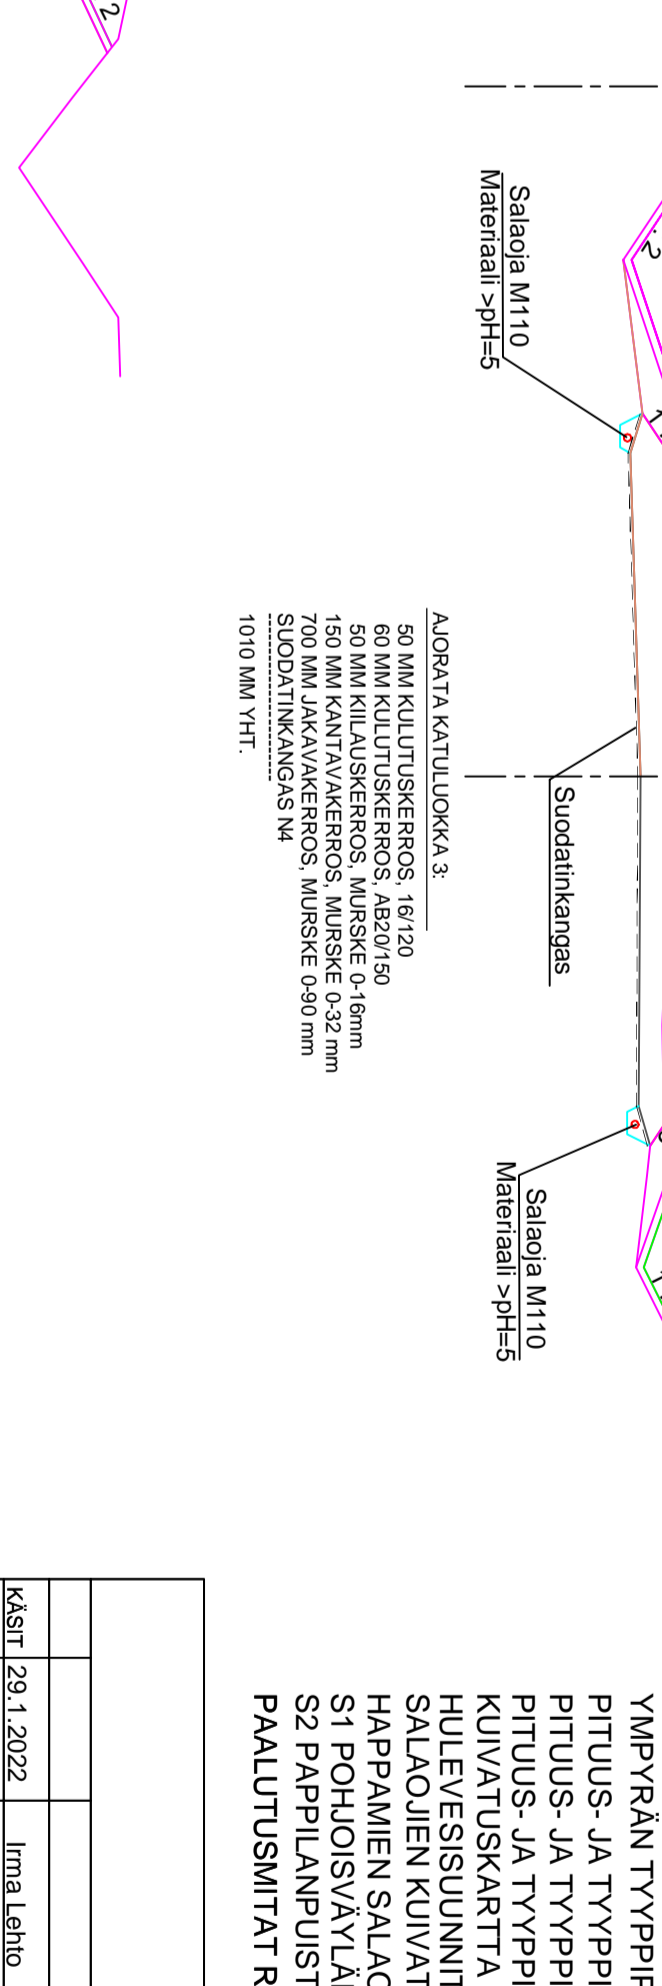

HYVÄKSYTTY
 Päivänä _____ kuuta
 Vuonna _____
 Porin kaupunki
 TEKNINEN LAUTAKUNTA

ASEMAPIIRUSTUS IN/JU 13 150
 PIIRUSTUSLEIKKAUS IN/JU 13 151
 TYYPPIPOIKKILEIKKAUKSET IN/JU 13 153
 YMPYRÄN TYYPPIPOIKKILEIKKAUKSET A-A JA B-B IN/JU 13 155
 PITUUS- JA TYYPPIPOIKKILEIKKAUKSET J1 P.L.V. 960-1200 IN/JU 13 156
 PITUUS- JA TYYPPIPOIKKILEIKKAUKSET J2 P.L.V. 300-400 IN/JU 13 157
 PITUUS- JA TYYPPIPOIKKILEIKKAUKSET J3 P.L.V. 500-655.25 IN/JU 13 158
 KUIVATUSKARTTA IN/JU 13 159
 HULEVESISUUNNITELMA IN/JU 13 160
 SALAOJIEN KUIVATUSKARTTA IN/JU 13 161
 HAPPAJEN SALAOJAVESIEN SUUNNITELMA IN/JU 13 162
 S1 POHJOISVÄYLÄN AKK YLEISPIIRUSTUS IN/JU 13 163
 S2 PAPPLANPUUSTIKON AKK YLEISPIIRUSTUS IN/JU 13 164
 PAALUTUSMITAT R-asemalla

TYÖMAAN TÖNÖNTOHO ON VEVLONLINEN HANKKIMANN
 TIEDOT KAAPELIEN JA JOHTIMIEN SUUNNINISTA

KÄSITTE	29.1.2022	Imma Lehto	FORIN KAUPUNKI
SUUNN	29.1.2022	Imma Lehto	TEKNINEN TOIMIALA
TARKK			INFRA YKSIKKO / INFRAOHTAMINEN
TARKK			PAPPLANPUUSTIKKO P.L.V. 500-597-93
HVV			KOLLISTULENTIEN P.L.V. 618-43-700
VAAH			TYYPPIPOIKKILEIKKAUKSET
ETRS-GK22	1:100		MITTAKAAVA
N2000			PIIR NRO
			IN / JU 13 154