
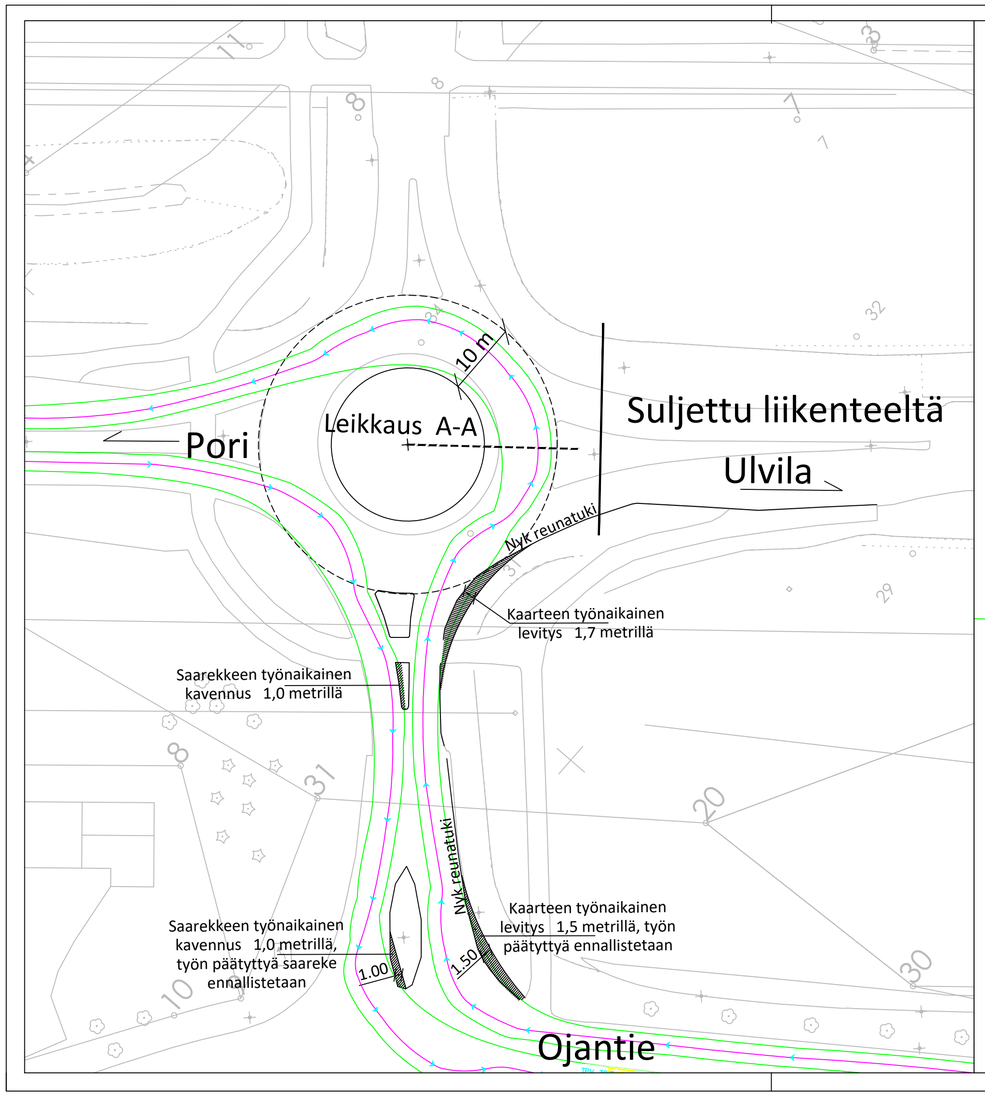


Leikkaus A-A

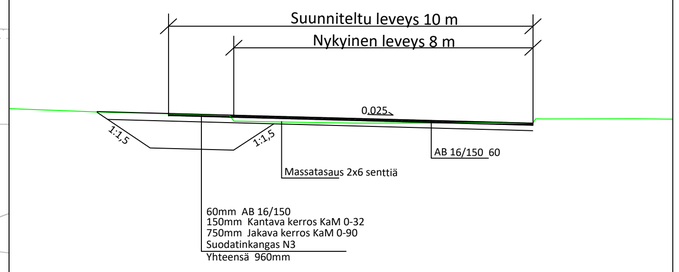

Koordinaattijärjestelmät:
Taso X,Y: ETRS-GK22
(EUREF-FIN)
Korkeus Z: N2000

Merkki/Pvm	Muutos	Suunn.	Tark.

Hankkeen nimi

Työnaikaiset liikennejärjestelyt

Piirustuksen sisältö

Ulvilantien – Ojantien – Aarnintien
työnaikaiset liikennejärjestelyt

Toimittaja: RAMBØLL

PORI

Pvm 31.10.2026	Projektipäällikkö P.Tuominen Suunnittelija P.Tuominen	Pvm	Projektipäällikkö M.Pennanen
Koordinaattijärjestelmä ETRS-GK22 Korjausjärjestelmä N2000		Mittakaava 1:500, 1:100	Piir.nro IN/INS 13525/15