



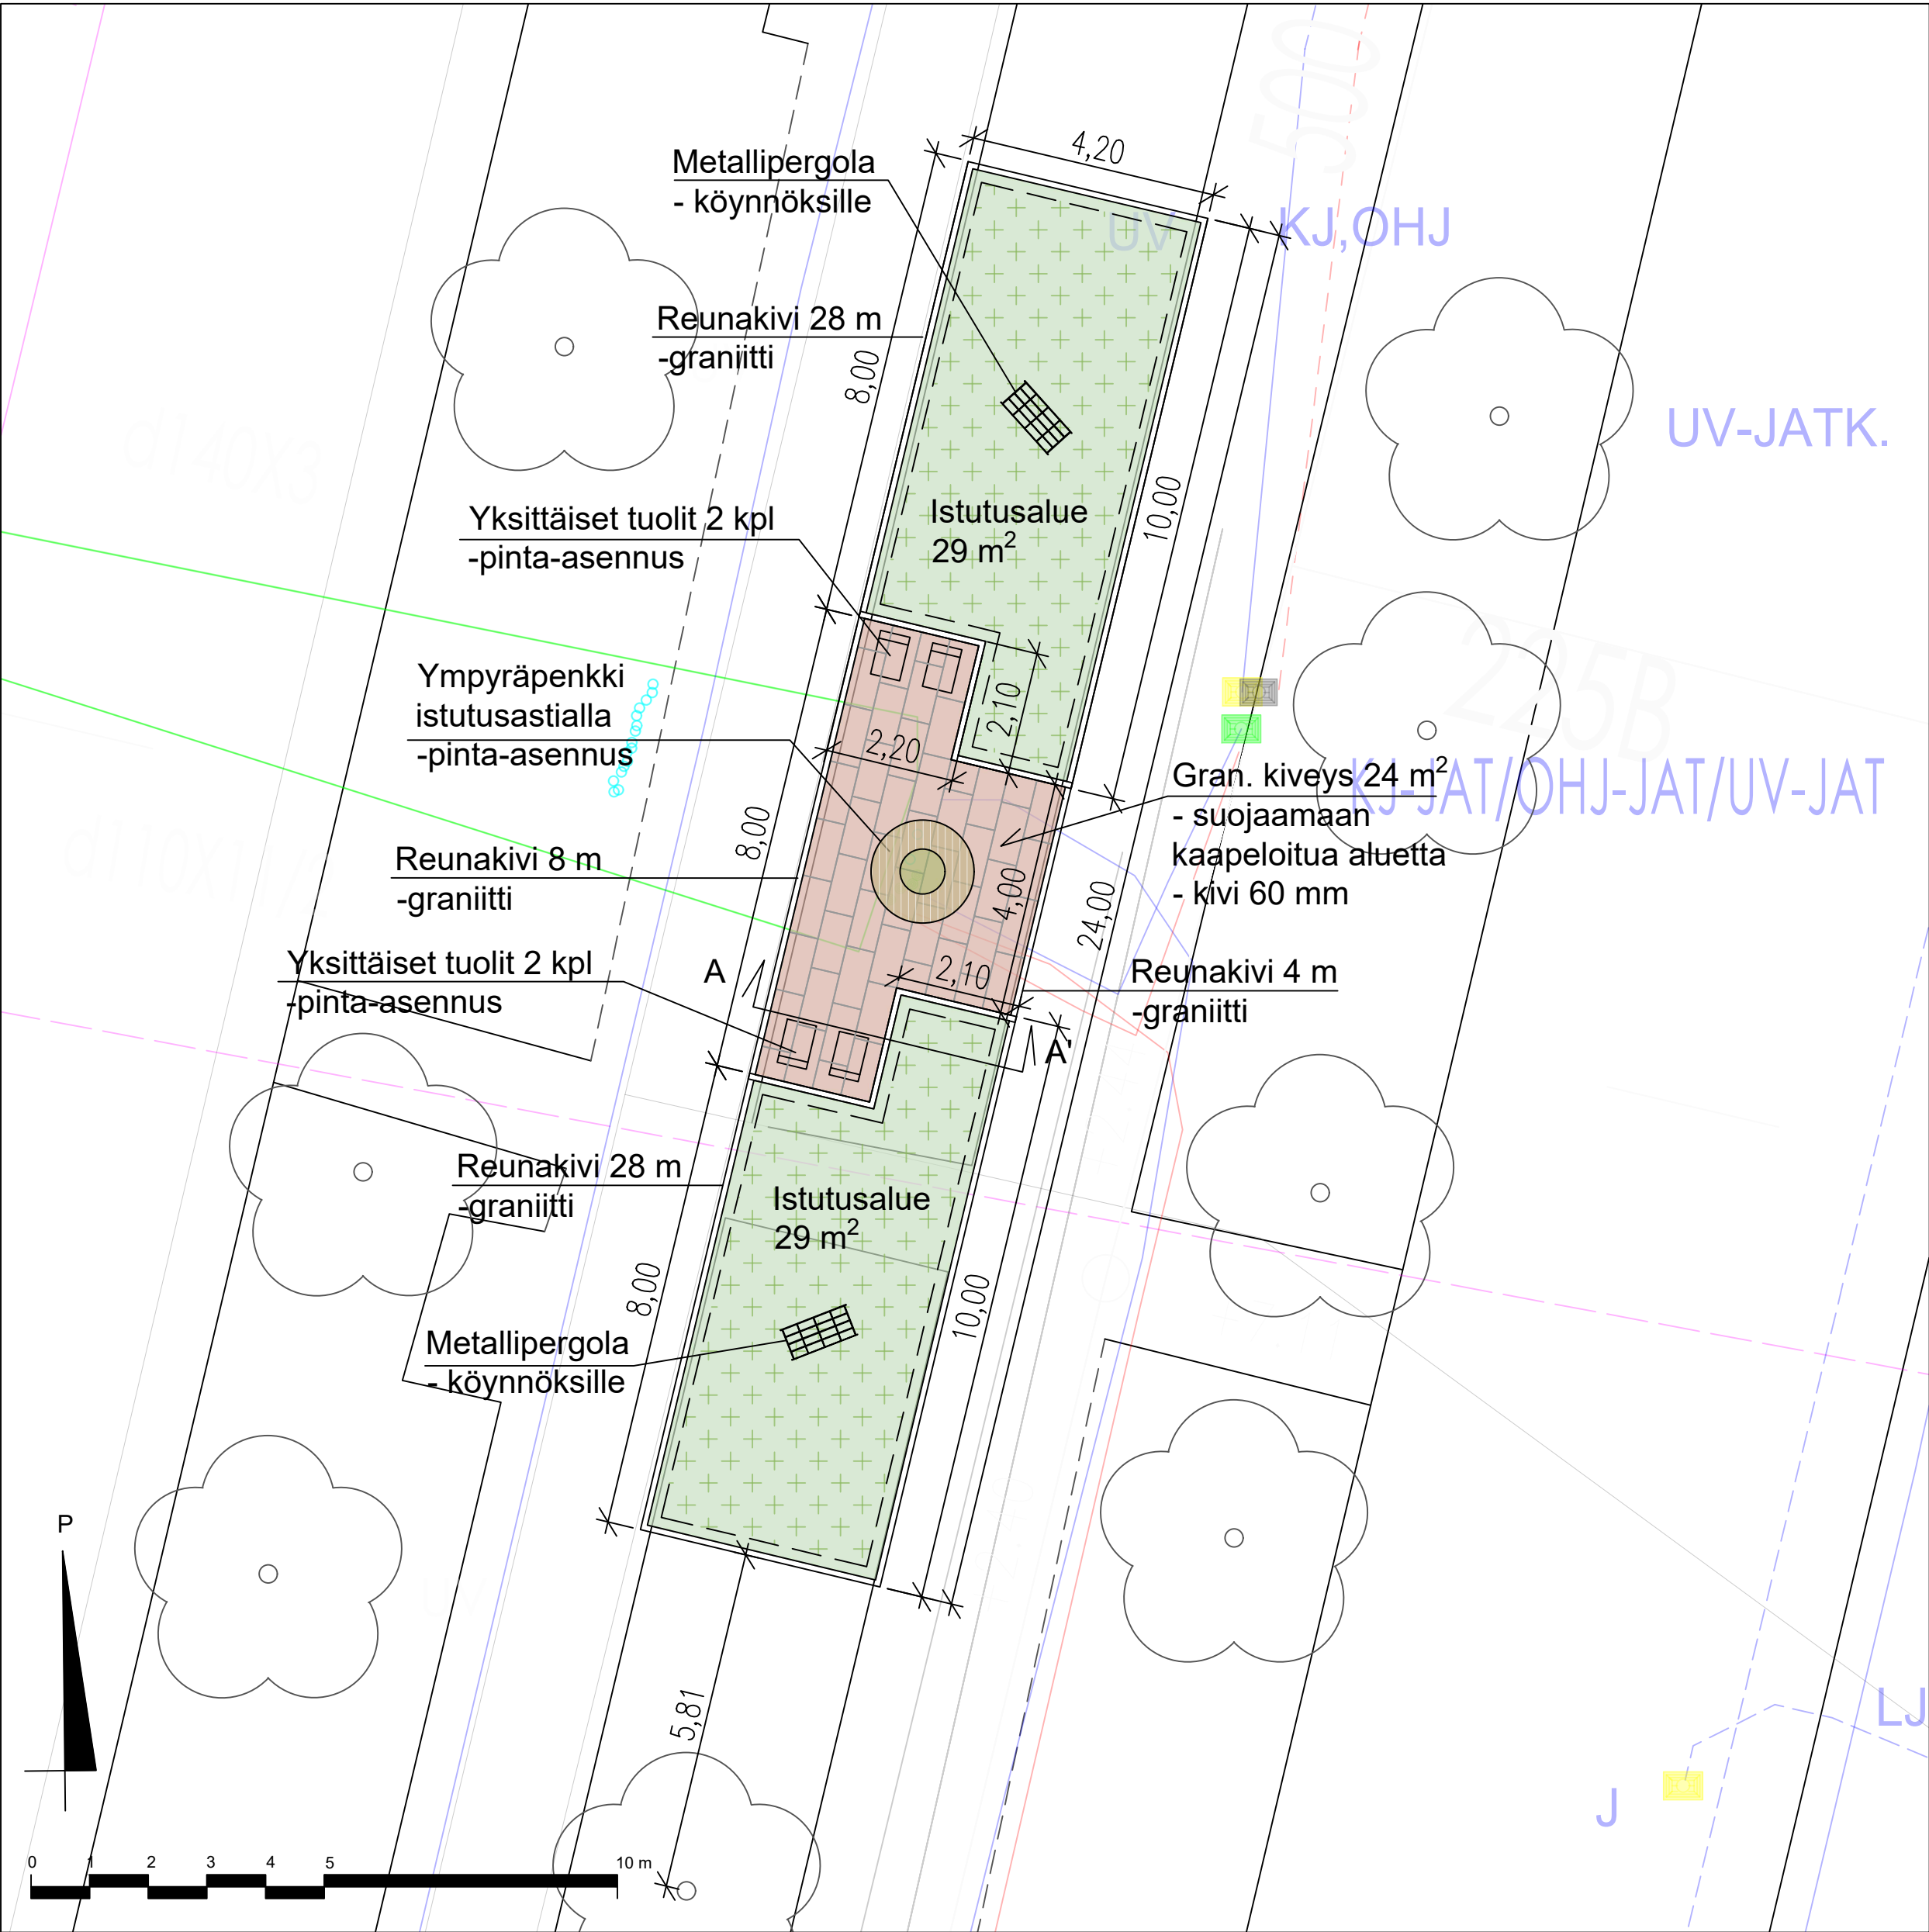

POIKKILEIKKAUS A-A'
1:20

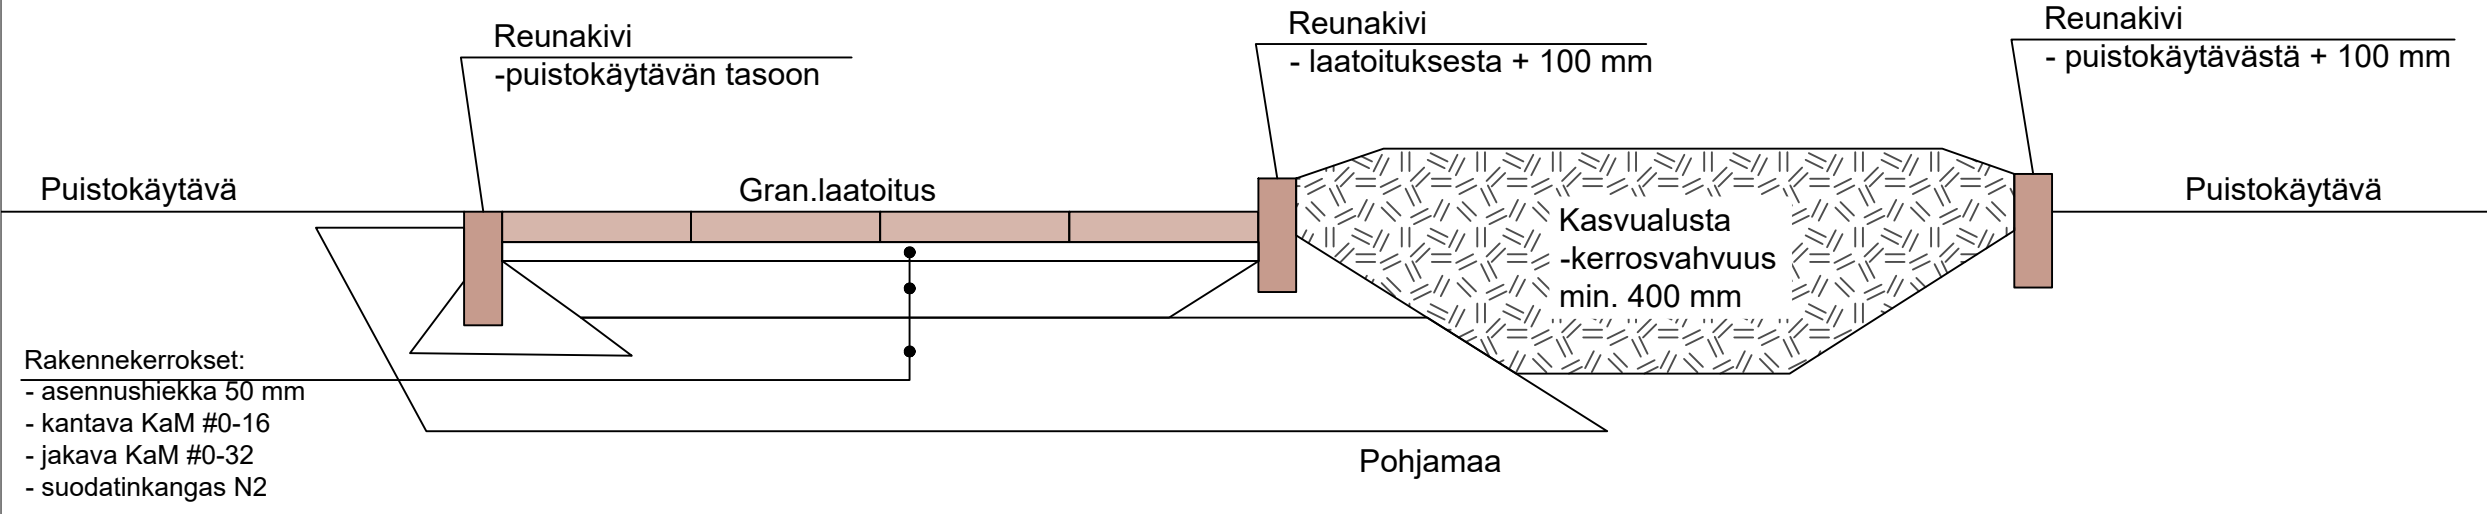

MERKKIEN SELOSTUS

- Istutusalue, 58 m²
-kauskikasvi-istutuksiin
- Graniittikivilaatta, taivassalon punainen, 24 m²
- Graniittinen reunakivi, taivassalon punainen, 68 m
- Pergola, metallinen, 2 kpl
- Istutusastia istuimella, pinta-asennus, 1 kpl
- Puistotuoli, pinta-asennus, 4 kpl



HYVÄKSYTTY
... päivänä ... kuuta
vuonna ...
Porin kaupunki
TEKNINEN LAUTAKUNTA

			TYÖMAAN TYÖNJOHTO ON VELVOLLINEN HANKKIMAAN TIEDOT KAAPELIEN JA JOHTIMIEN SIJAINNISTA	
PIIR			PORIN KAUPUNKI TEKNINEN TOIMIALA	
SUUN	25.6.2026	K. Tuomala	INFRAYKSIKKÖ / INFRAJOHTAMINEN	
TARK			Eteläpuiston istutusalue, välillä Liisankatu-Mikonkatu	
TARK			Vihersuunnitelma	
HYV				
VAHV				
N2000			MITTAKAAVA 1:100	PIIR N:O IN/IS 13562