KUIVATUS

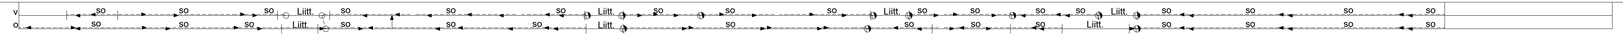

PITUUSLEIKKAUS 1:1000/1:100

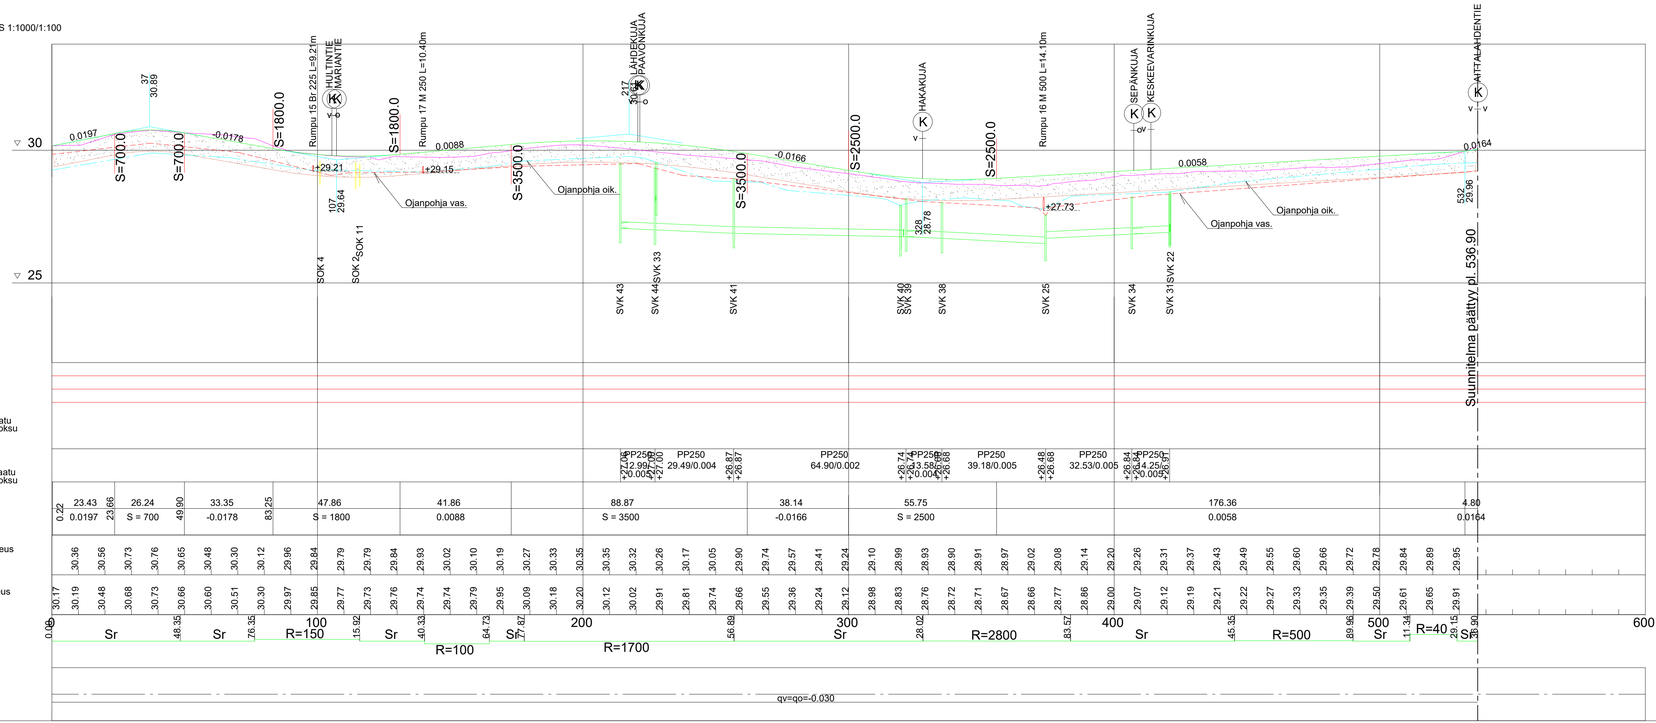

ASEMAPIIRUSTUKSET IN/IJ 13 434, IN/IJ 13 435
KUIVATUSKARTAT IN/IJ 13 436, IN/IJ 13 437
TYYPPIPOIKKILEIKKAUKSET IN/IJ 13 439, IN/IJ 13 453
IN/IJ 13 454, IN/IJ 13455
PAALUTUSMITAT R-asemalla

			TYÖMAAN TYÖNJOHTO ON VELVOLLINEN HANKKIMAAN TIEDOT KAAPELIEN JA JOHTIMIEN SIJAINNISTA
			PORIN KAUPUNKI
PIIR	20.5.2025	Irma Lehto	TEKNINEN PALVELUKESKUS
SUUN	20.5.2025	Irma Lehto	INFRAYKSIKKÖ / INFRAYKSIKKÖ
TARK			PAAVONTIE
TARK			PERUSPARANTAMINEN
HYV			
HYV			PITUUSLEIKKAUS
ETRS-GK22 N2000			MITTAKAAVA 1:1000/1:100, 1:100 — PIIR. N:O IN / IJ 13 438