
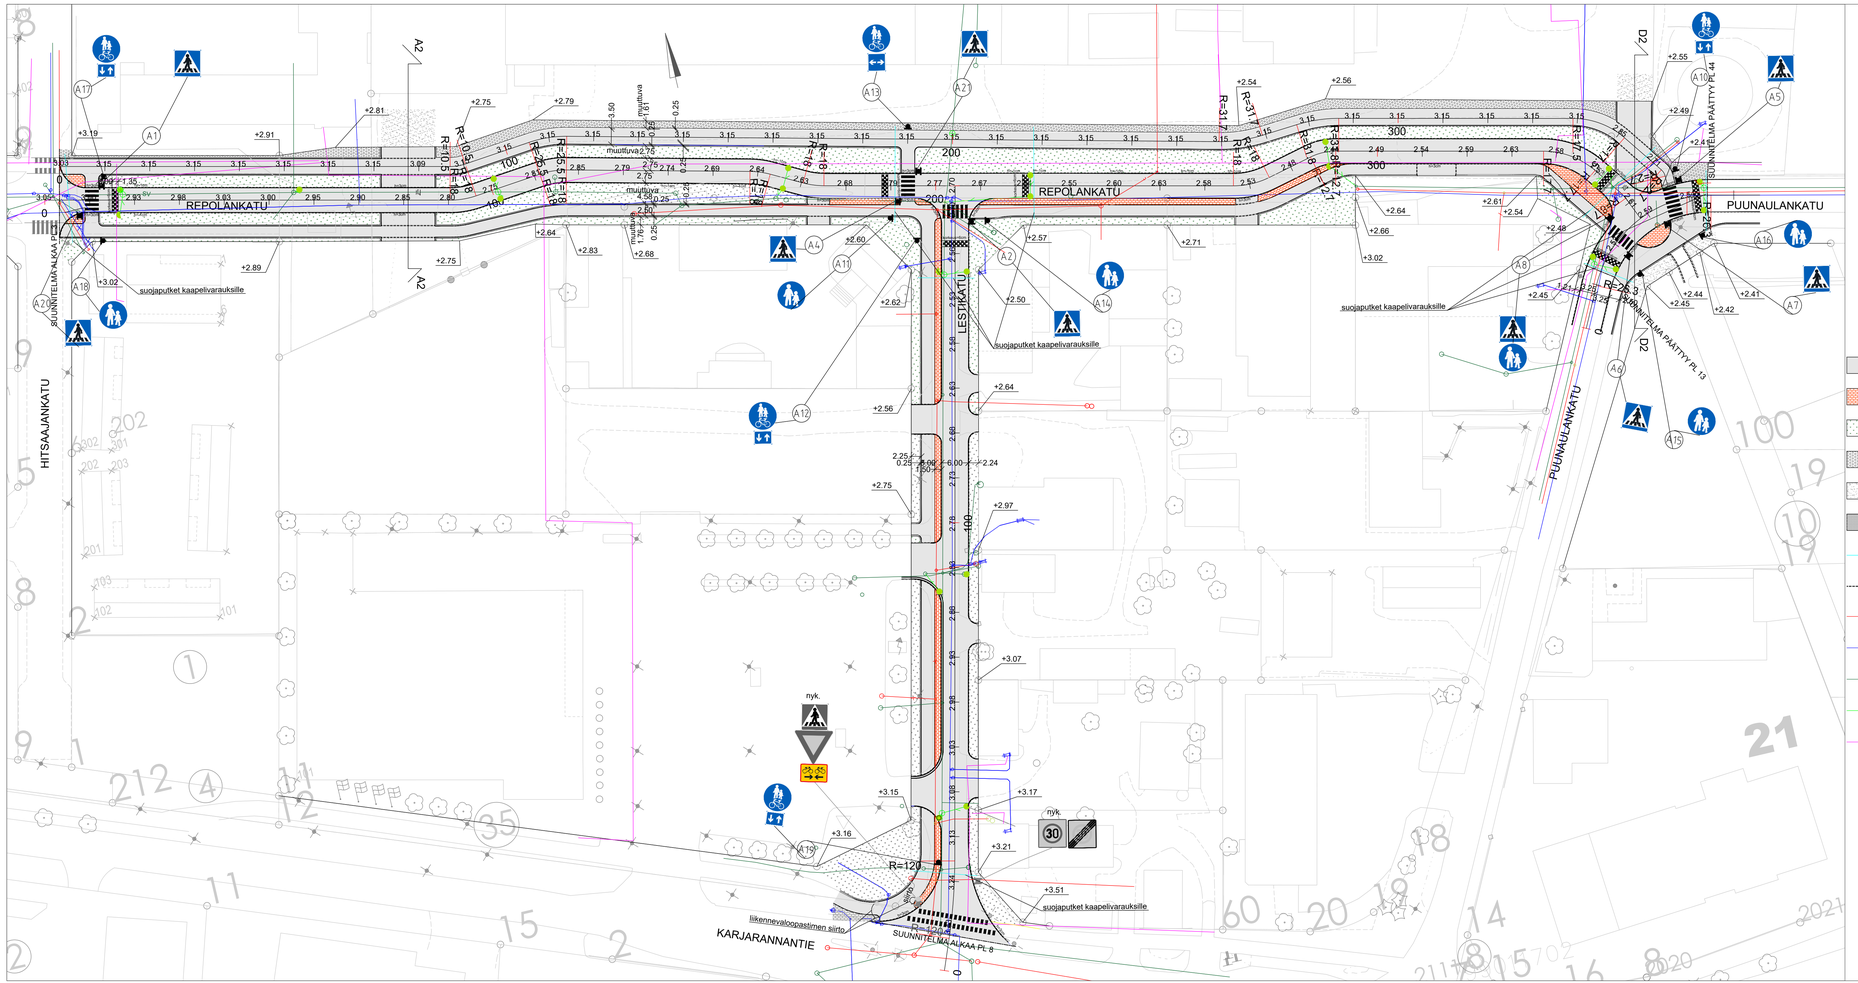


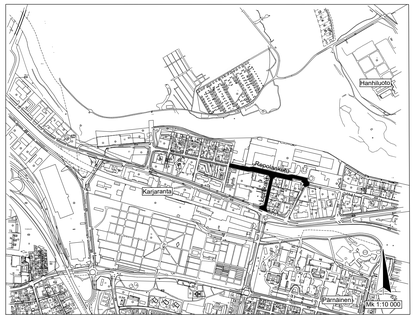

- Suunniteltu asfaltti
- Kuviobetonointi, punainen
- Viheralueet erillisen suunnitelman mukaisesti
- Läpäisevä ladottava kiveys
- Sorastus
- Noppakivi
- Suojaputket kaapelivarauksille
- Noppakiviraita
- Rakennettu jätevesiviemäri
- Rakennettu vesijohto
- Rakennettu sadevesiviemäri
- Suunniteltu sadevesiviemäri
- Rakennettu kaukolämpö
- Kaivo, ritiläkansi
- Kaivo, umpikansi
- Kaivo, kitakaivo

KUIVATUSKARTTA IN/IS 13 546
PITUUSLEIKKAUS IN/IS 13 547
TYYPPIPOIKKILEIKKAUS IN/IS 13 548
PITUUS-JA TYYPPIPOIKKILEIKKAUKSET IN/IS 13 549 JA IN/IS 13 550
KAAPELIKARTTA IN/IS 13 552
VIHERSUUNNITELMA IN/IS 13 XXX
PAALUTUSMITAT R-asemalla

TYÖMAAN TYÖNJOHTO ON VELVOLLINEN HANKKIMAAN TIEDOT KAAPELIEN JA JOHTIMIEN SIJAINNISTA

PORIN KAUPUNKI
TEKNINEN TOIMIALA
INFRAYKSIKKÖ / INFRAJOHTAMINEN

KÄSIT	9.3.2026	Jouni Vuorenmaa	
SUUN	9.3.2026	Jouni Vuorenmaa	
TARK			REPOLANKATU, LESTIKATU
TARK			
HYV		LIIK. INS.	
VAHV			ASEMAPIIRUSTUS KasLissu

ETRS-GK22 N2000	KORVAA KOKONAAN ATKs 8663	MITTAKAAVA 1:500, 1:10 000	PIIR N:O IN/IS 13 545