



Tasausviivan korkeus

Maanpinnan korkeus

Ajoradan sivukaltevuus

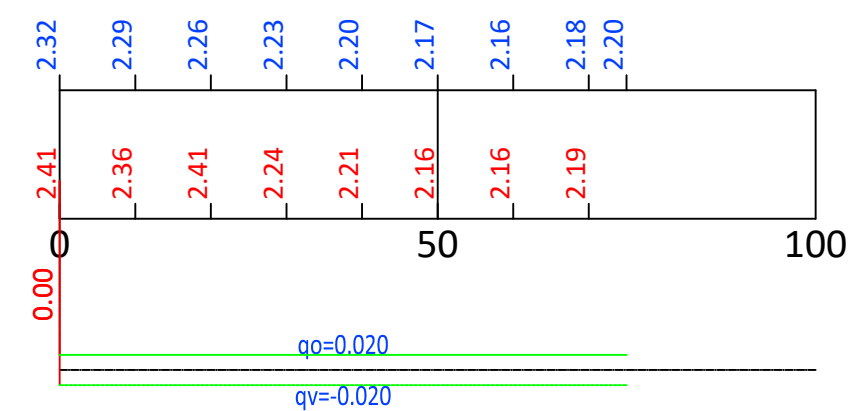

VALAJANKATU, Saarekkeen jatkon ja kääntyvien kaistan levityksen kohdalla

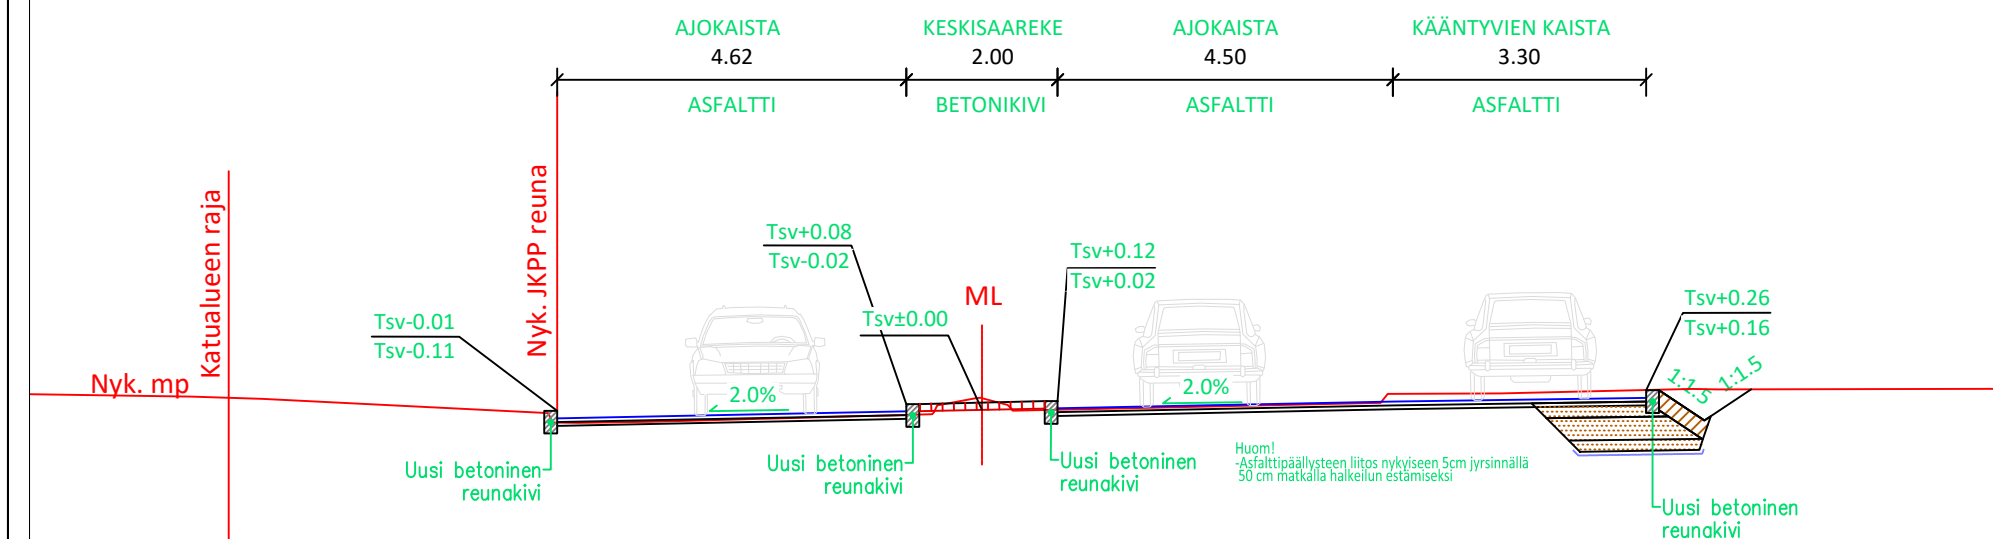

RAKENNEKERROKSET	AJORATA	LEVITYS
Päällyste AB 22/125	0.05 m	0.05 m
Päällyste AB 22/125	0.05 m	0.05 m
Sitomaton kantava kerros KaM 0/32	0.00 m	0.15 m
Jakava kerros KaM 0/90	0.00 m	0.45 m
Suodatinkangas N3	ei	kyllä
<b>YHTEENSÄ (m)</b>	<b>0.10 m</b>	<b>0.70 m</b>

HYVÄKSYTTY

...päivänä ...kuuta  
vuonna ...

Porin kaupunki  
**TEKNINEN LAUTAKUNTA**

k.osa/ kylä	kortteli/ tila	Tontti/ Rn:o	Viranomaisen merkintöjä
Rakennustoimenpide	Piirustuslaji Rakennussuunnitelma		
Rakennuskohteen nimi ja osoite	Pituusleikkaus		Mittakaava
Pori	1:1000/1:100		1:100
Valajankatu	Tyyppi- ja kategorialeikkaus		1:100
Suunn. ala	Työnro	Tiedosto	
RAMBOLL	-	-	
Ramboll Finland Oy Kansikatu 5 B 33100 Tampere puh. 020 755 611 www.ramboll.fi	Piirustusno	Piirustuksia	Muutos
	<b>IN/IJ 13377-5</b>		
Suunn.(nimi, tutkinto, allekirj.)	Piir.	Hyv.	Pvm
Tuomas Hiltunen	THi	Juho Suolahti	6.8.2024