


RAKENNEKERROKSET JKPP KATULUOKKA 6  
40 MM KULUTUSKERROS AB 16/120  
100 MM KANTAVA KERROS, MURSKE 0-50MM  
300 MM JAKAVA KERROS, MURSKE 0-90MM  
SUODATINKANGAS N3

440 MM YHT.

RAKENNEKERROKSET KATULUOKKA 3  
50 MM KULUTUSKERROS AB 16/120  
60 MM KULUTUSKERROS ABK 32/150  
150 MM KANTAVA KERROS, MURSKE 0-50MM  
440 MM JAKAVA KERROS, MURSKE 0-90MM  
SUODATINKANGAS N3

700 MM YHT.

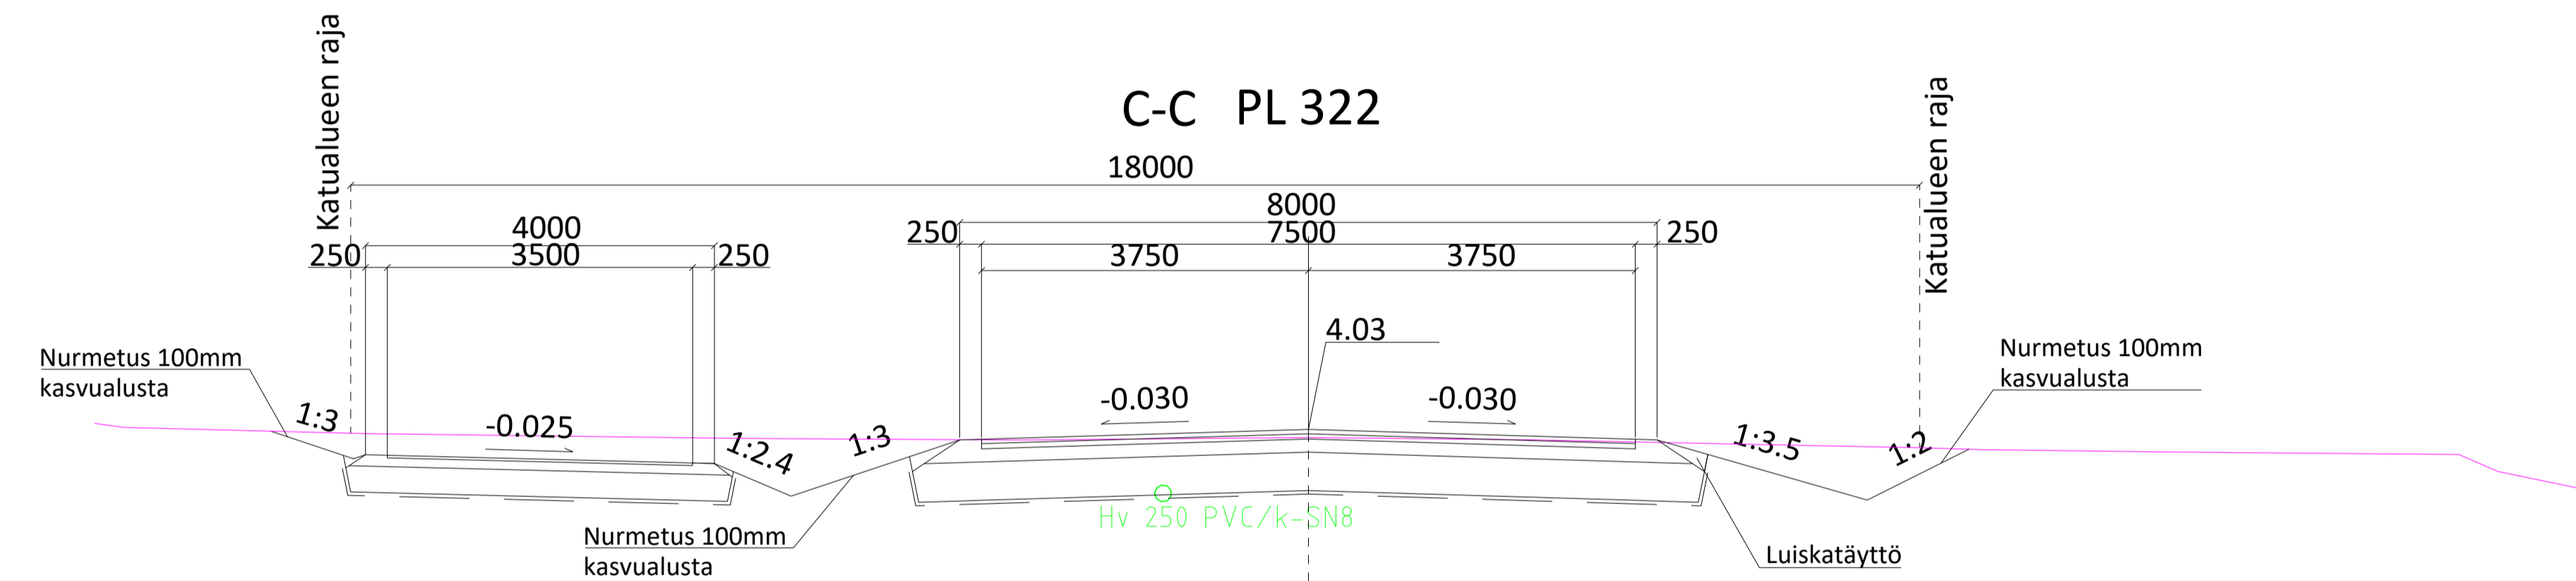


RAKENNEKERROKSET JKPP KATULUOKKA 6  
40 MM KULUTUSKERROS AB 16/120  
100 MM KANTAVA KERROS, MURSKE 0-50MM  
300 MM JAKAVA KERROS, MURSKE 0-90MM  
SUODATINKANGAS N3

440 MM YHT.

RAKENNEKERROKSET KATULUOKKA 3  
50 MM KULUTUSKERROS AB 16/120  
60 MM KULUTUSKERROS ABK 32/150  
150 MM KANTAVA KERROS, MURSKE 0-50MM  
440 MM JAKAVA KERROS, MURSKE 0-90MM  
SUODATINKANGAS N3

700 MM YHT.

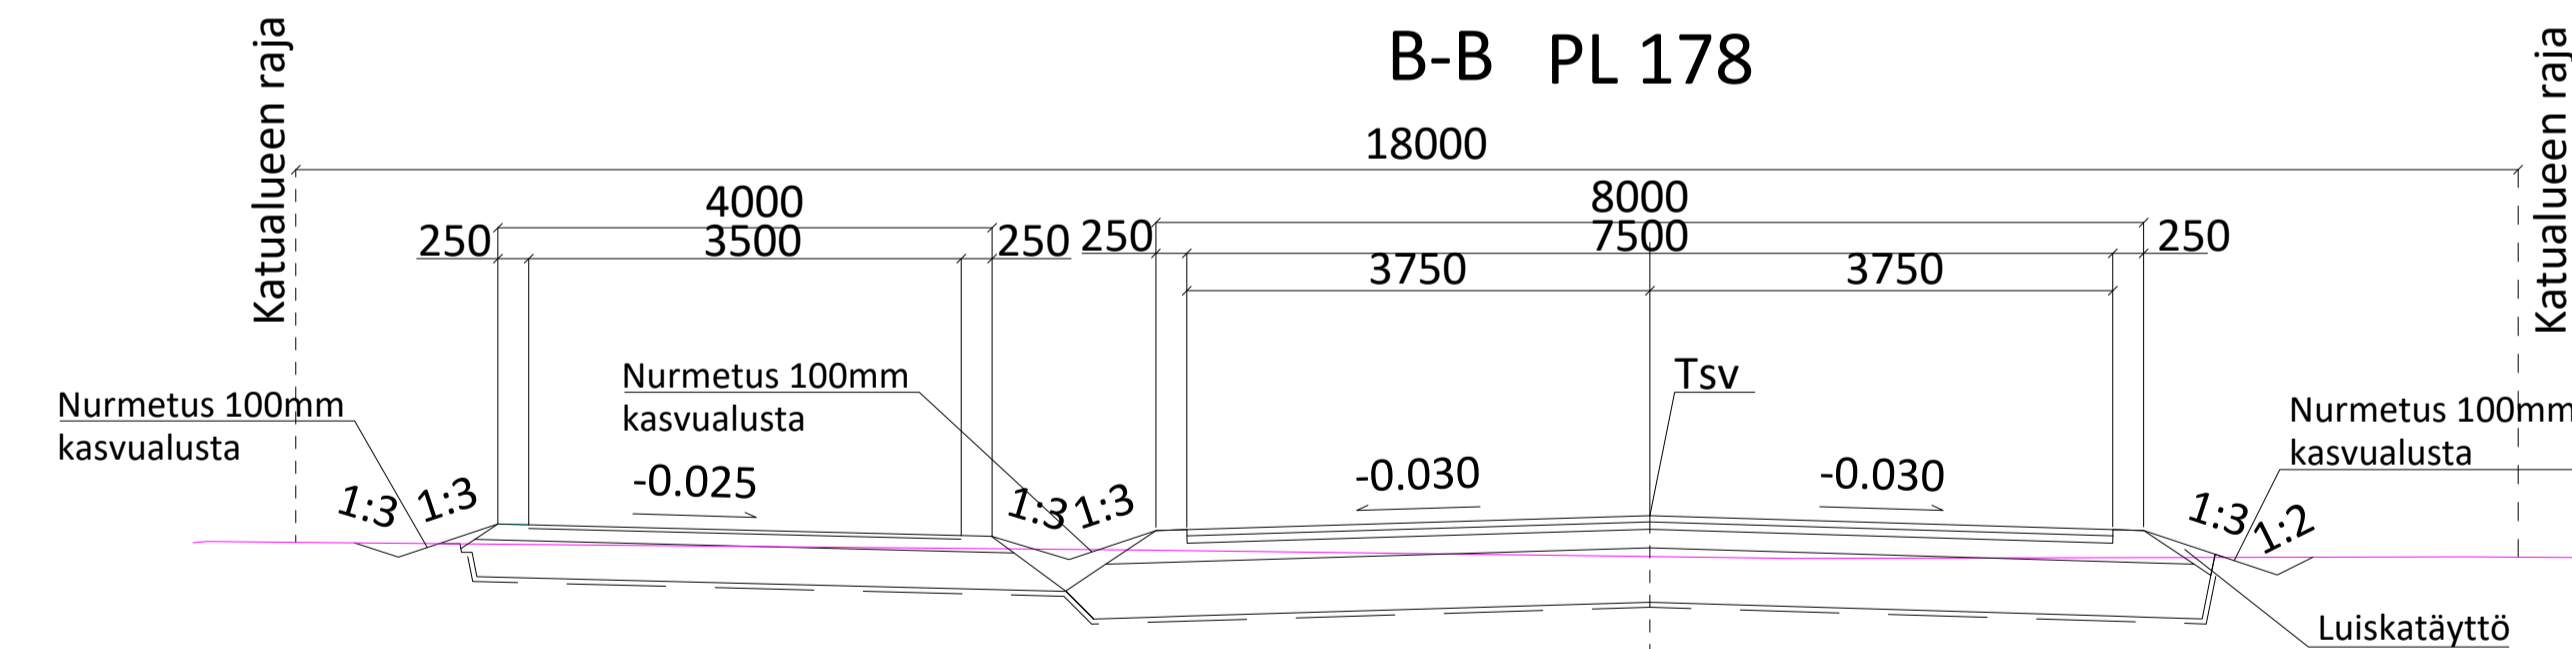

RAKENNEKERROKSET JKPP KATULUOKKA 6  
40 MM KULUTUSKERROS AB 16/120  
100 MM KANTAVA KERROS, MURSKE 0-50MM  
300 MM JAKAVA KERROS, MURSKE 0-90MM  
SUODATINKANGAS N3

440 MM YHT.

RAKENNEKERROKSET KATULUOKKA 3  
50 MM KULUTUSKERROS AB 16/120  
60 MM KULUTUSKERROS ABK 32/150  
150 MM KANTAVA KERROS, MURSKE 0-50MM  
440 MM JAKAVA KERROS, MURSKE 0-90MM  
SUODATINKANGAS N3

700 MM YHT.

**HYVÄKSYTTY**

... päivänä ... kuuta  
... vuonna ...

Porin kaupunki  
**TEKNINEN LAUTAKUNTA**

ASEMAPIIRUSTUS IN/IJ 13324-1  
KUIVATUSKARTTA IN/IJ 13324-2  
PITUUSLEIKKAUS IN/IJ 13324-3

Koordinaattijärjestelmä ETRS-GK22	Korkeusjärjestelmä N2000
KOHTEEN NIMI JA OSOITE <b>KOKEMÄENSAARENTIEN KATUSUUNNITTELU PORI</b>	PIIRUSTUKSEN SISÄLTÖ <b>POIKKILEIKKAUKSET</b> välillä Keskuatie - Mörtintie
SUUNN. M. Rahikkala TARK. A. Viitanen HYV. A. Soisalo	MITTAKAAVA <b>1:100</b>
SWECO  Sweco Finland Oy Ilmiantori 4, 00240 Helsinki	TIEDOSTO Kokemaensaarentie2 SUUNNALA PIIRIN O MUUTOS
22.12.2023	KTT IN/IJ 13324-4