KUIVATUS

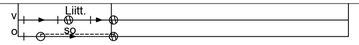

JALANKULU- JA PYÖRÄILYVÄYLÄ J2
PITUUSLEIKKAUS 1:1000/1:100

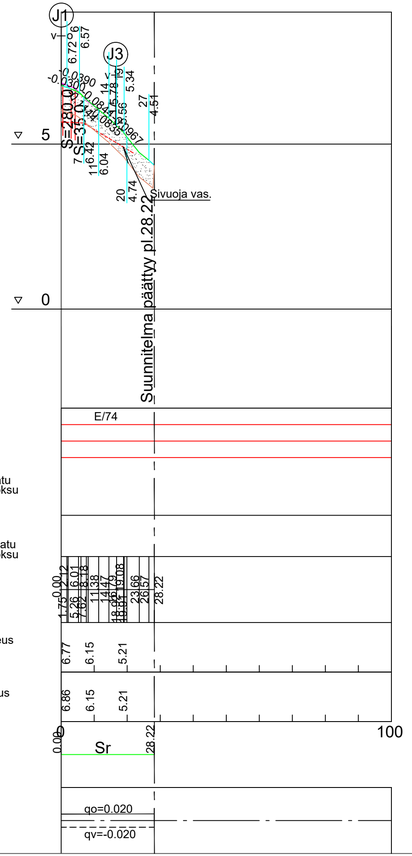

KUIVATUS

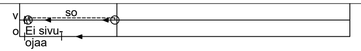

JALANKULU- JA PYÖRÄILYVÄYLÄ J3
PITUUSLEIKKAUS 1:1000/1:100

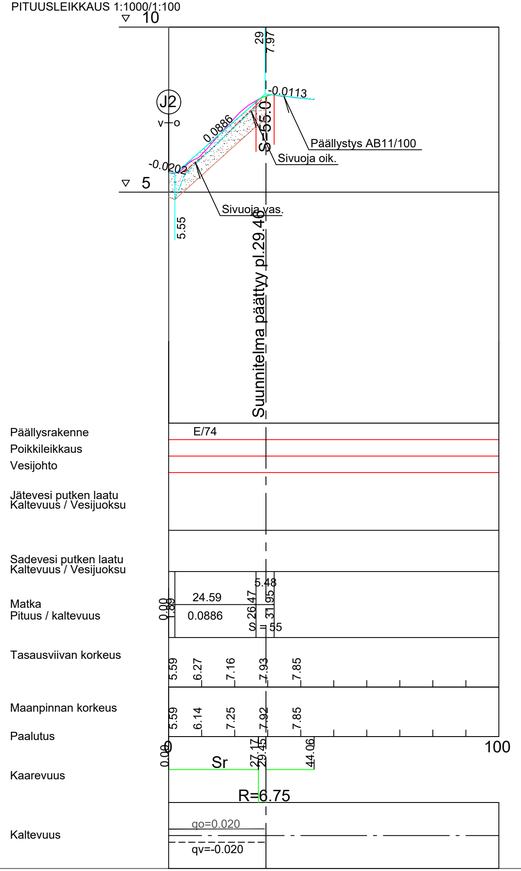

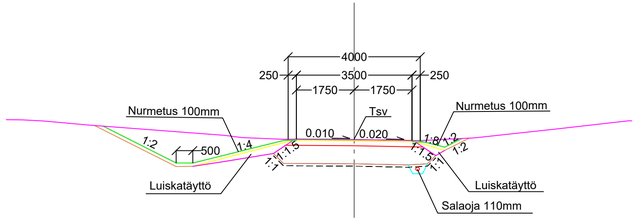

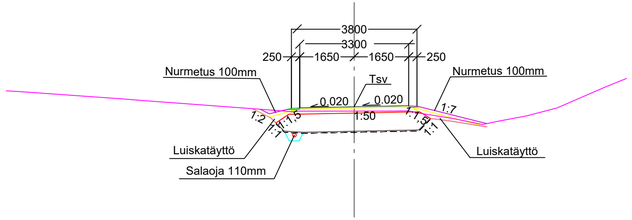

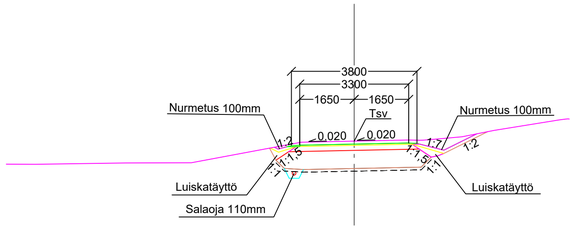

JK+PP-TIE
RAKENNE E/75, KATULUOKKA 6

40 MM KULUTUSKERROS, AB 11/100
150 MM KANTAVAKERROS, MURSKE 0-32 mm
550 MM JAKAVAKERROS, MURSKE 0-90 mm
SUODATINKANGAS N3

740 MM YHT.

ASEMAPIIRUSTUS IN/IJ 13 395
PITUUS- JA TYYPPIPOIKKILEIKKAUKSET IN/IJ 13 396
PAALUTUSMITAT R-asemalla

			TYÖMAAN TYÖNJOHTO ON VELVOLLINEN HANKKIMAAN TIEDOT KAAPELIEN JA JOHTIMIEN SIJAINNISTA
			PORIN KAUPUNKI
PIIR	23.10.2024	IRMA LEHTO	TEKNINEN PALVELUKESKUS
SUUN	23.10.2024	IRMA LEHTO	INFRAYKSIKKÖ / INFRAJOHTAMINEN
TARK			ULVILANTIEN JALANKULKU- JA PYÖRÄILYVÄYLÄN
TARK			PERUSPARANTAMINEN VÄLILLÄ MIKKOLA - ELY-KES-
HYV			KUKSEN LIIKENNEALUEEN RAJA
HYV		LIIK. INS.	J2 J3 PITUUS- JA TYYPPIPOIKKILEIKKAUKSET
			MITTAKAAVA 1:1000/1:100, 1:100 — PIIR. N:O IN / IJ 13397