

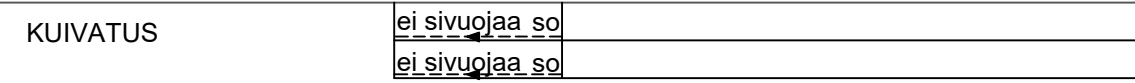



PITUUSLEIKKAUS 1:1000/1:100

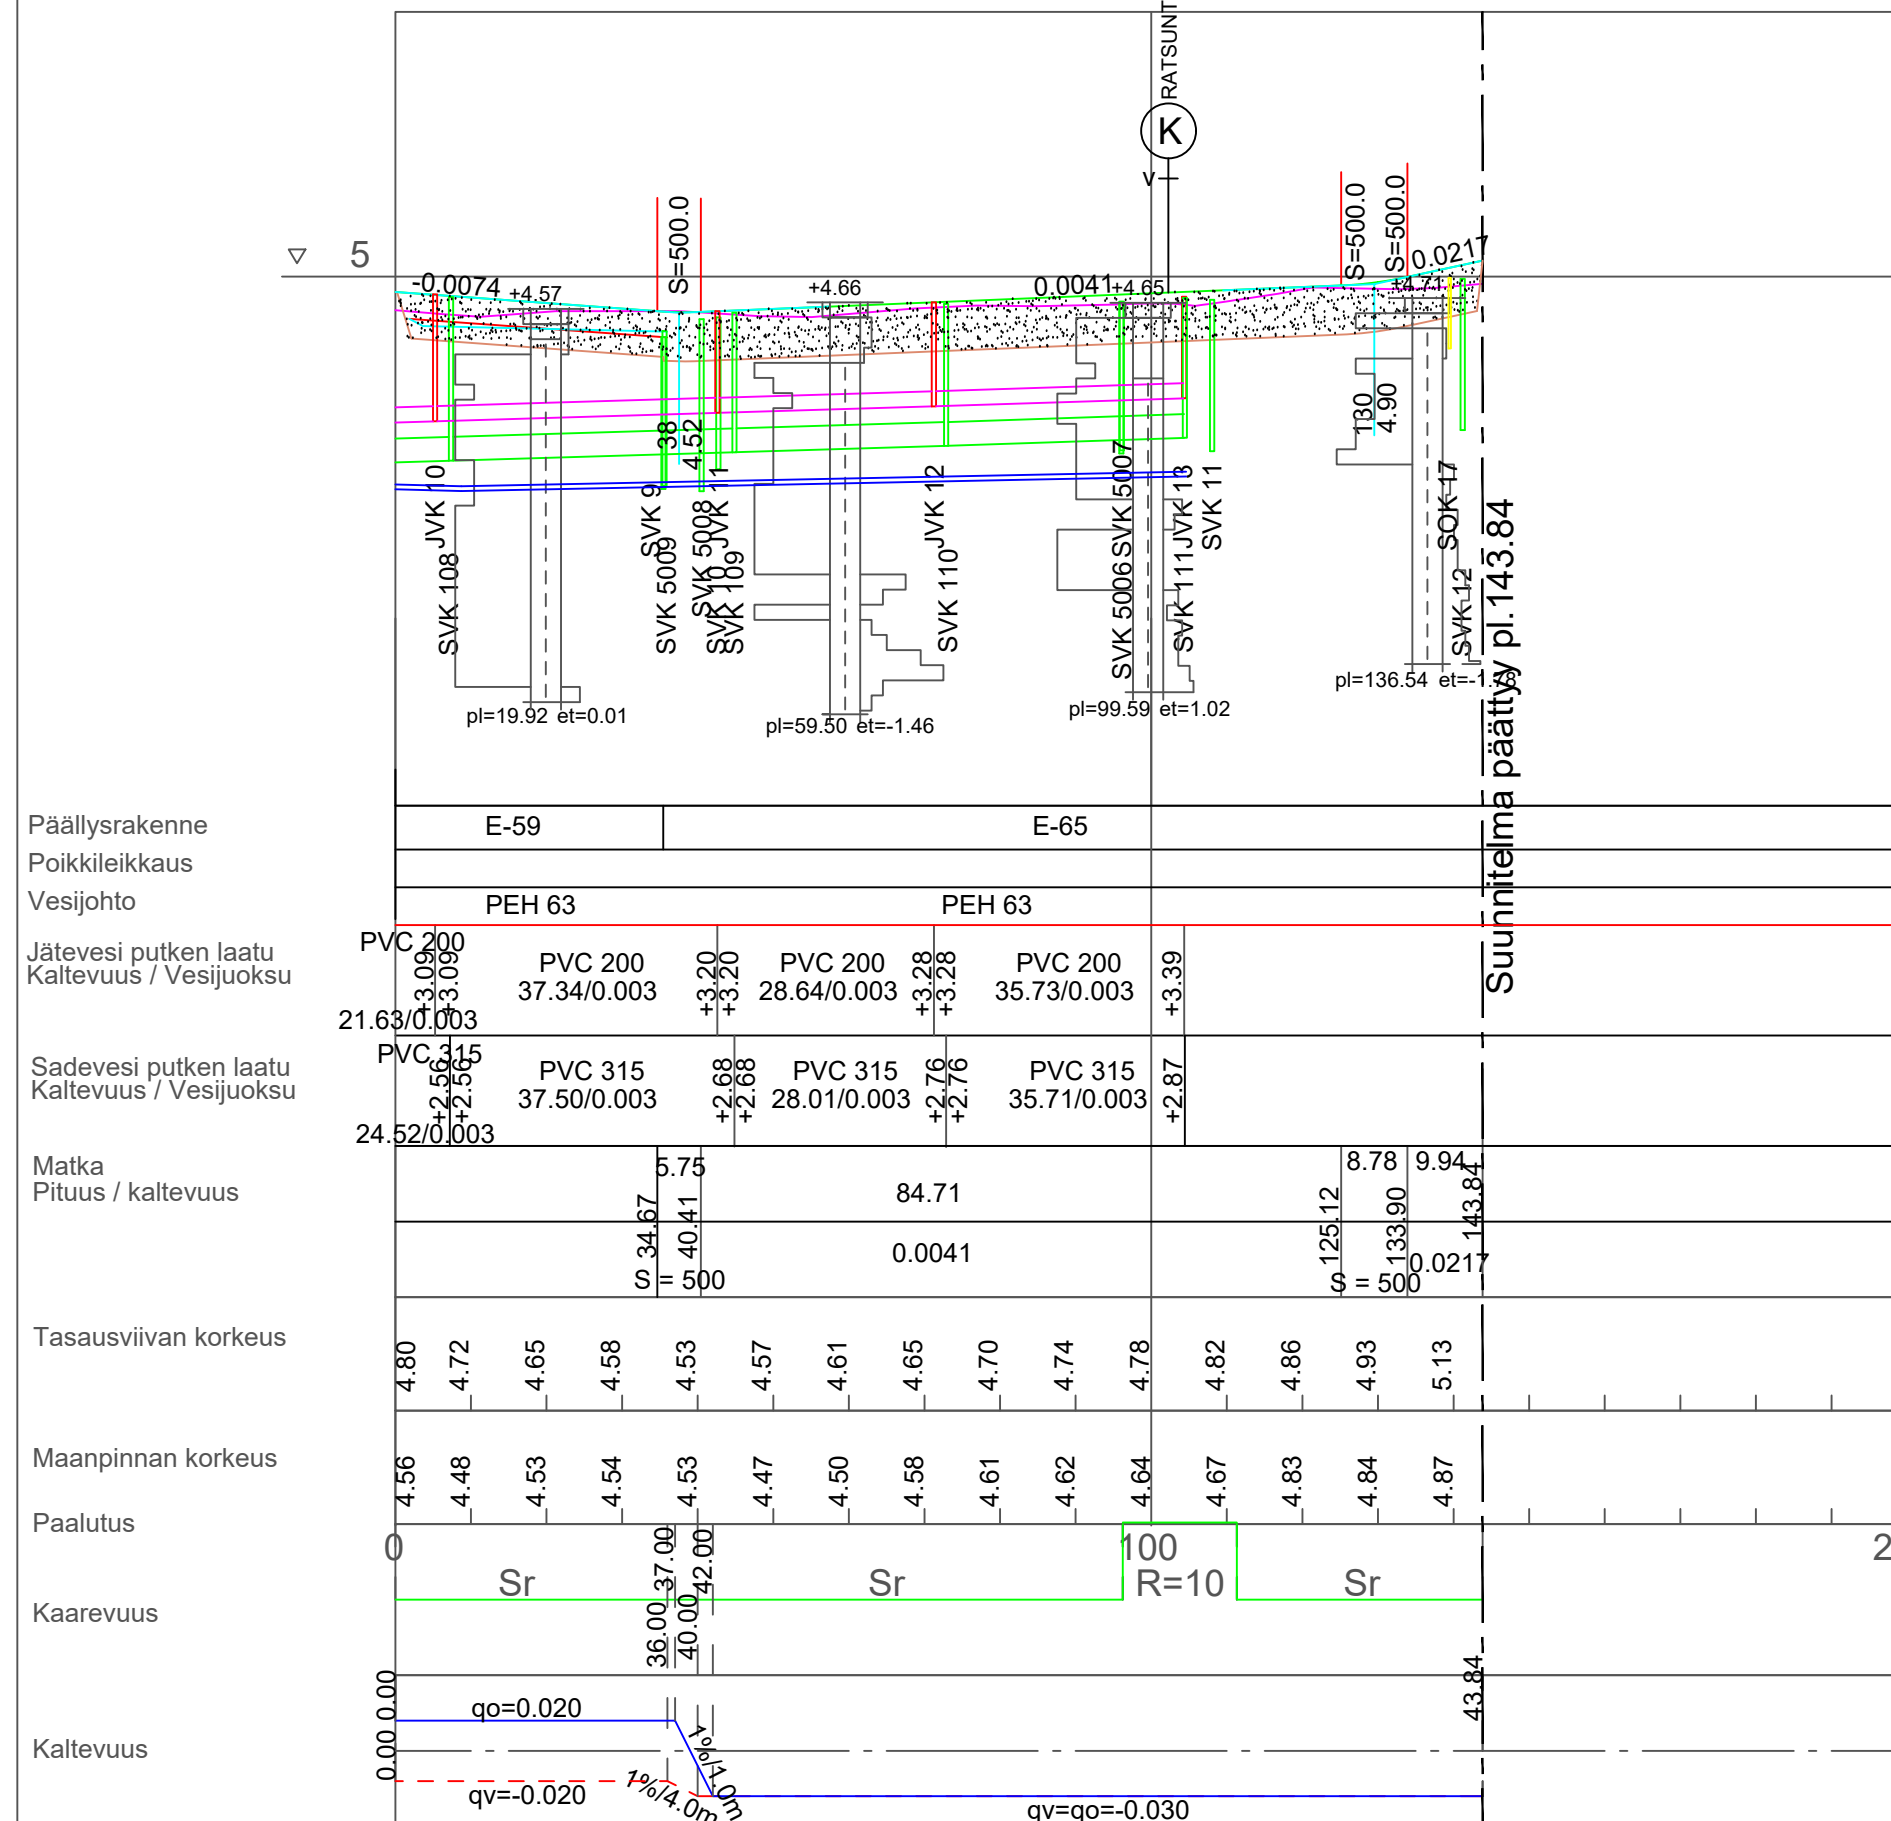

RATSUNTIE JATKO  
PITUUSLEIKKAUS 1:1000/1:100

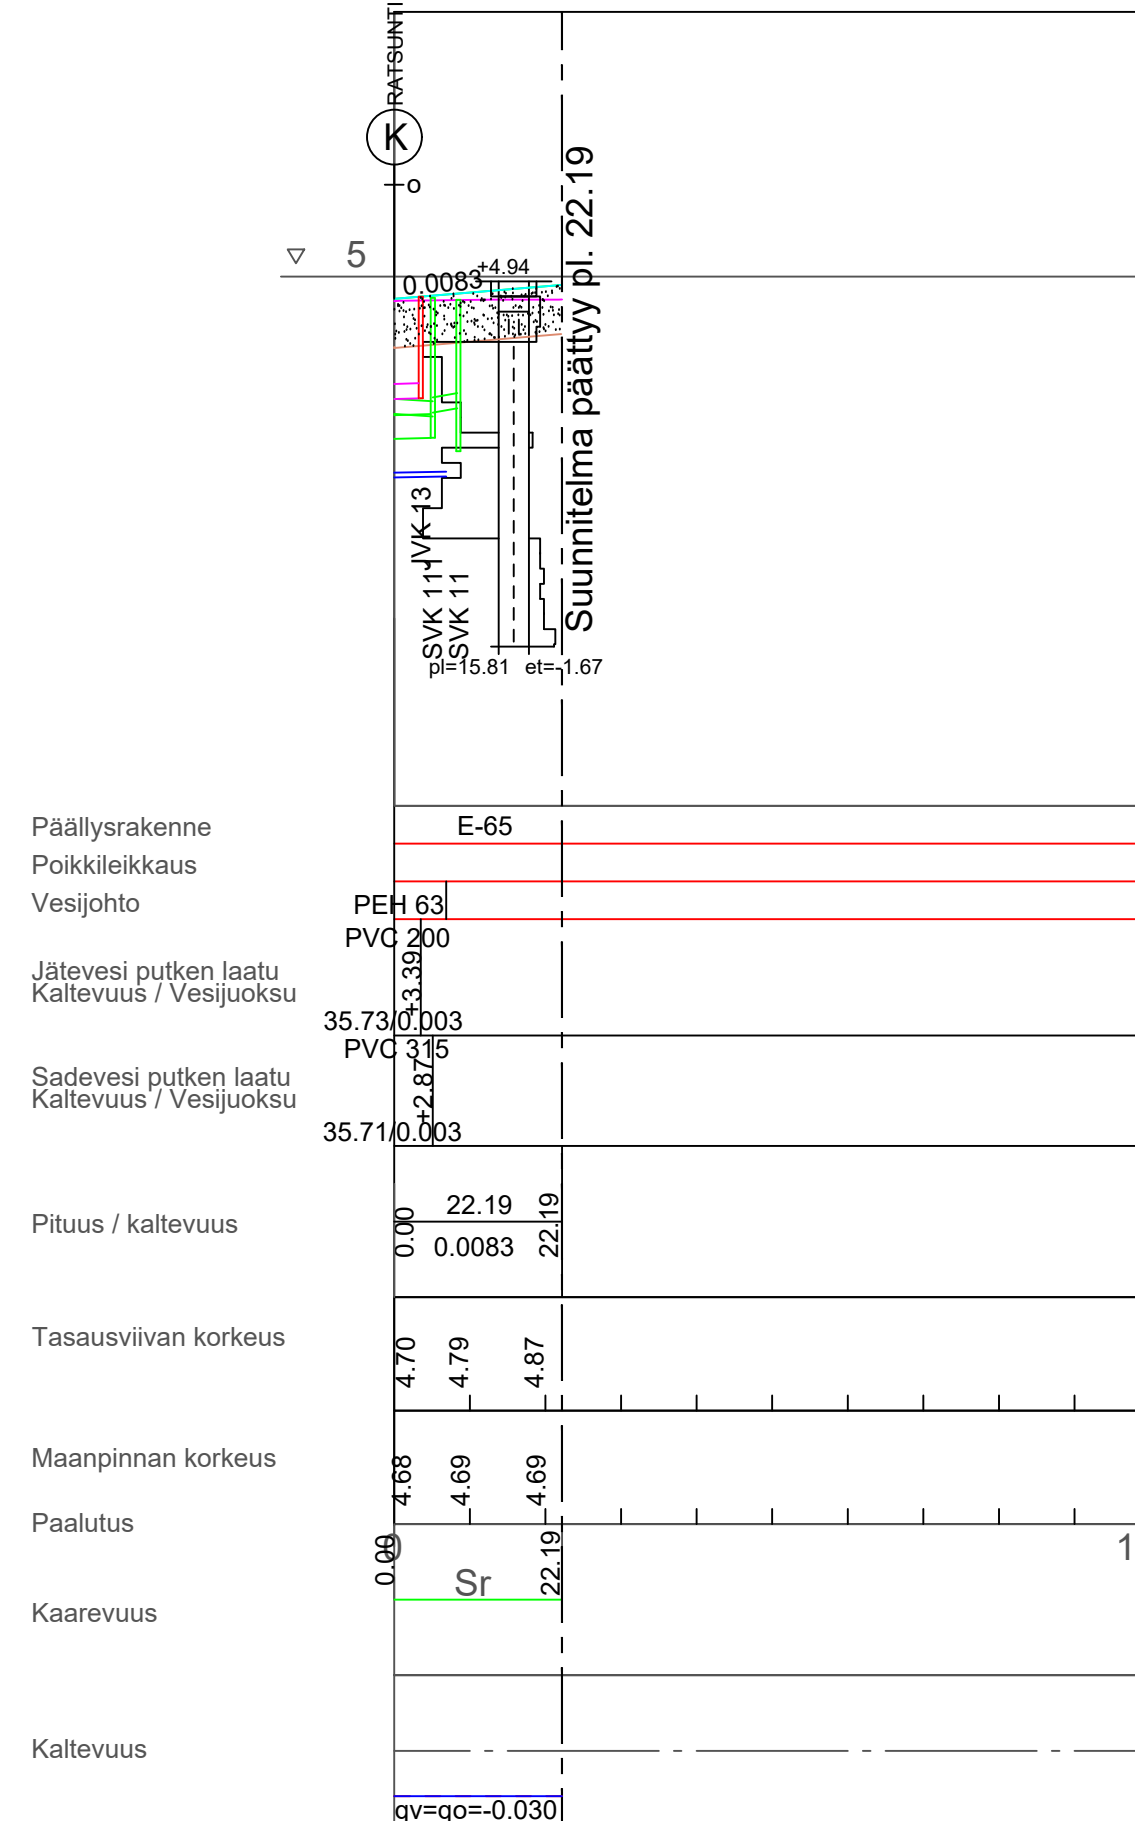


POIKKILEIKKAUS 1:100  
PLV 0-36.12

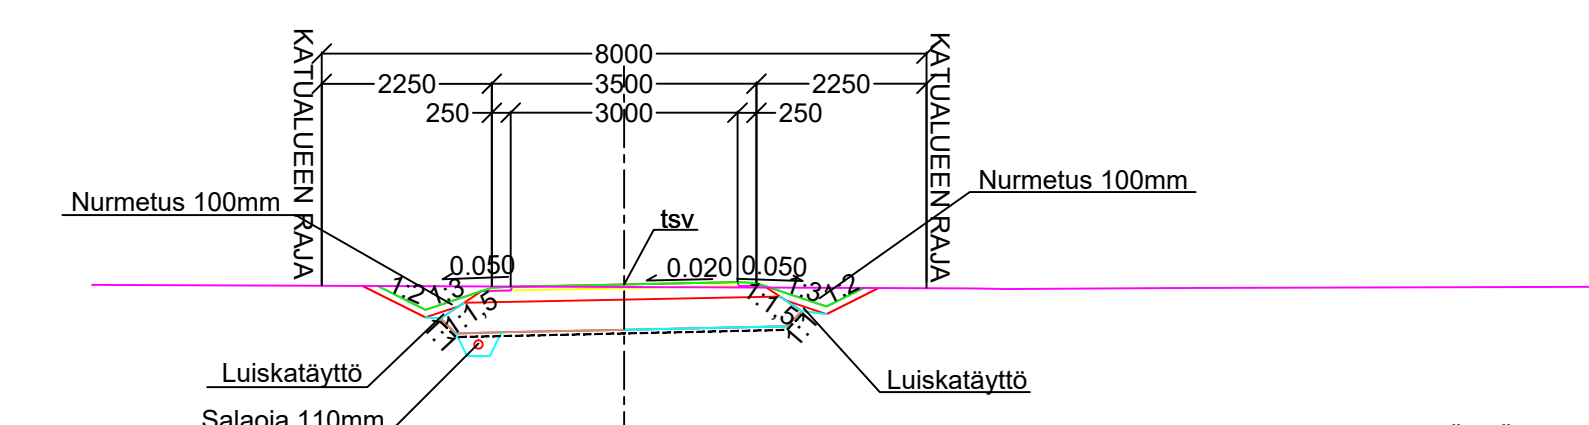


KEVYEN LIIKENTEEN VÄYLÄ  
RAKENNE E/59, KATULUOKKA 6  
40 MM KULUTUSKERROS, AB 11/100  
150 MM KANTAVAKERROS, MURSKE 0-32 mm  
400 MM JAKAVAKERROS, MURSKE 0-90 mm  
SUODATINKANGAS N3  
590 MM YHT.

POIKKILEIKKAUS 1:100  
PLV 36.12-143.84

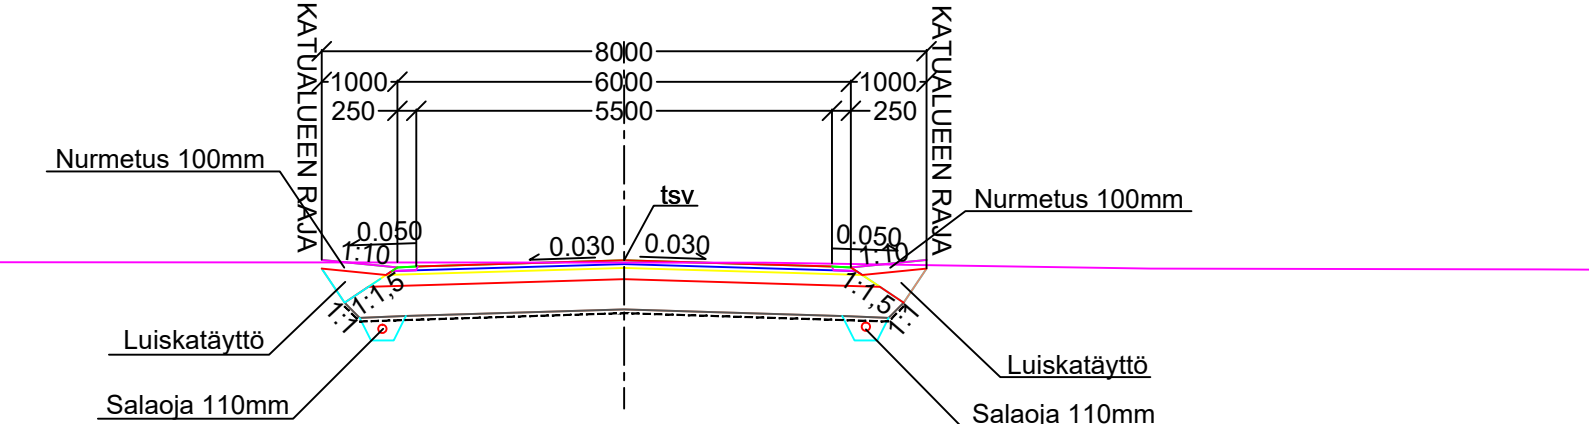

RAKENNE E/60, KATULUOKKA 5  
50 MM KULUTUSKERROS, AB 16/120  
50 MM TASAUSKERROS MURSKE 0-16 mm  
150 MM KANTAVAKERROS, MURSKE 0-32 mm  
400 MM JAKAVAKERROS, MURSKE 0-90 mm  
SUODATINKANGAS N3  
650 MM YHT.

RATSUNTIE JATKO  
POIKKILEIKKAUS 1:100  
PLV 0-22.19

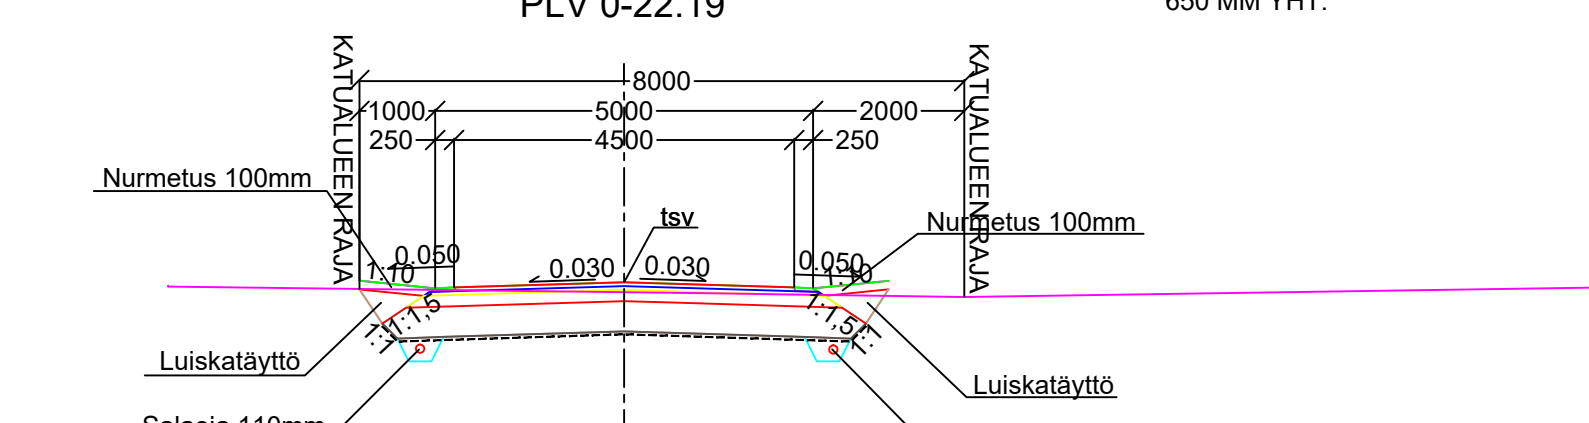

RAKENNE E/60, KATULUOKKA 5  
50 MM KULUTUSKERROS, AB 16/120  
50 MM TASAUSKERROS MURSKE 0-16 mm  
150 MM KANTAVAKERROS, MURSKE 0-32 mm  
400 MM JAKAVAKERROS, MURSKE 0-90 mm  
SUODATINKANGAS N3  
650 MM YHT.

KUIVATUSKARTTA IN/IJ 13 205  
ASEMAPIIRUSTUS IN/IJ 13 204  
PAALUTUSMITAT R-asemalla

	TYÖMAAN TYÖNJOHTO ON VELVOLLINEN HANKKIMAAN TIEDOT KAAPELIEN JA JOHTIMIEN SIJAINNISTA		
PIIR	10.7.2022	Irma Lehto	PORIN KAUPUNKI
SUUN	16.7.22		TEKNINEN PALVELUKESKUS
TARK	17.8.22		INFRAKSIKKÖ / INFRAJOHTAMINEN
TARK	17.8.22		RATSUNTIE JA RATSUNTIE JATKO
HYV	18.8.2022	LIIK.INS.	
HYV			PITUUS- JA TYYPPIPOIKKILEIKKAUKSET
	KORVAA KOKONAAN 10 235	MITTAKAAVA 1:1000/1:100, 1:100	PIIR. N:O IN / IJ 13 206