


Huoneistot-kaikki	Vuokrattava ala (v-m <sup>2</sup> )
425265 Yhteinen kohtaamisalue/Vuokrattu(L)/	409,2
425276 Sosiaalitalat/Vuokrattu(L)/	44,4
Yhteensä	453,6

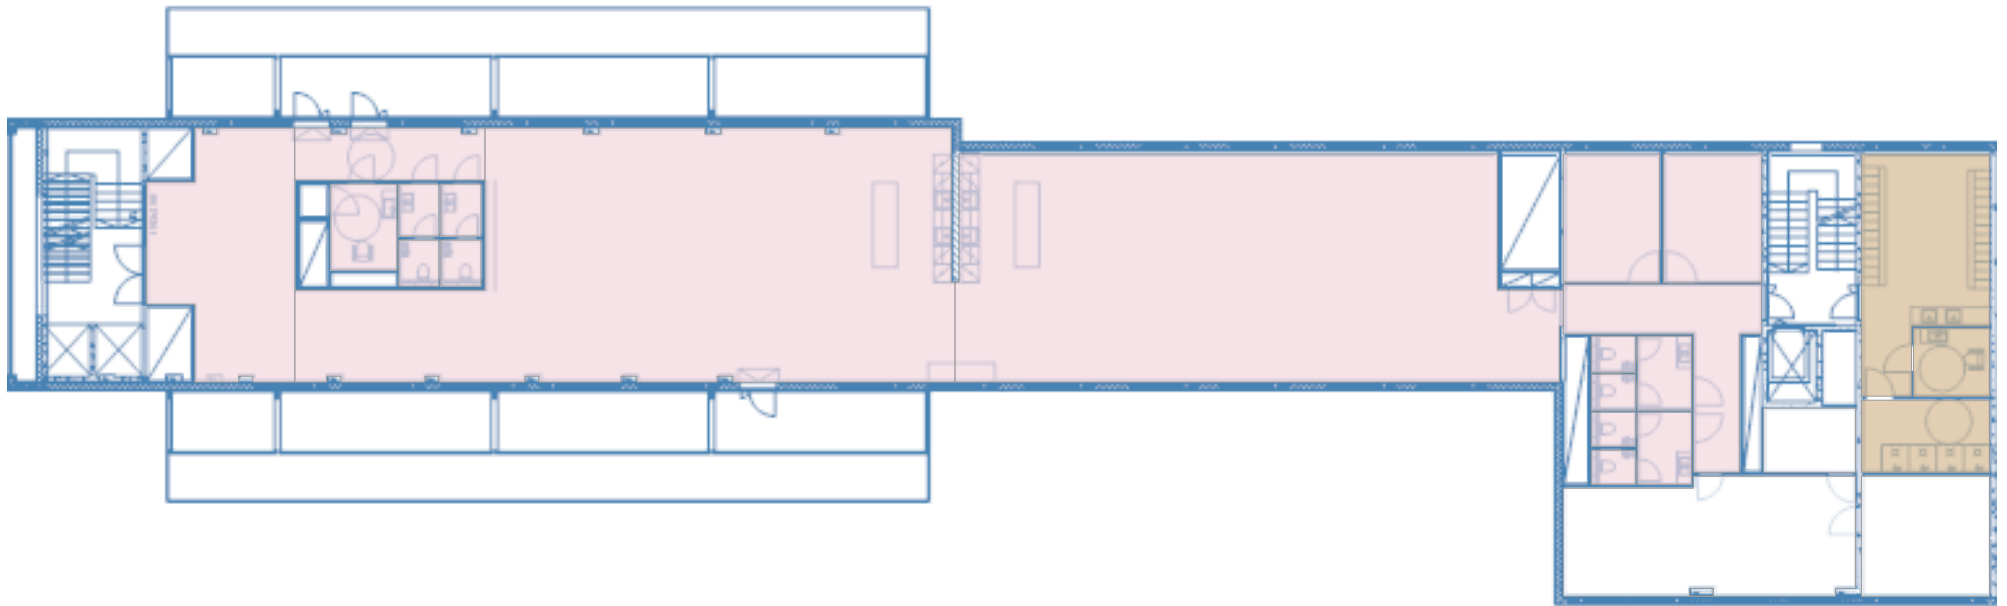

5 m