
Tyyppipoikkileikkaus
1:100

[redacted]

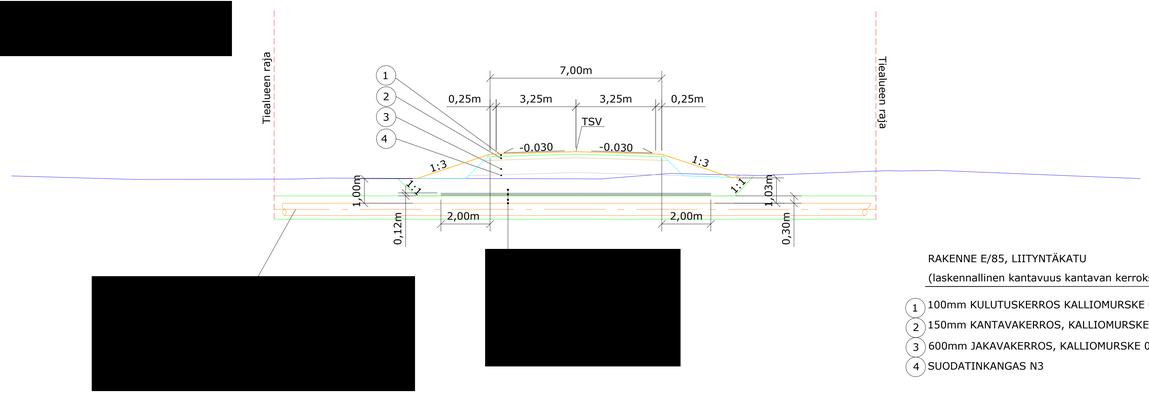

[redacted]

RAKENNE E/85, LIITYNTÄKATU

(laskennallinen kantavuus kantavan kerroksen päältä 160 MPa)

1. 100mm KULUTUSKERROS KALLIOMURSKE 0-16mm, E= 100MPa
2. 150mm KANTAVAKERROS, KALLIOMURSKE 0-32mm, E=200MPa
3. 600mm JAKAVAKERROS, KALLIOMURSKE 0-63mm, E=280MPa
4. SUODATINKANGAS N3

850mm yht.

[redacted]



HYVÄKSYTTY

_____ päivänä _____ kuuta

vuonna _____

Porin kaupunki

TEKNINEN LAUTAKUNTA

_____

_____

KORKEUSJÄRJESTELMÄ: N2000

KOORDINAATTIJÄRJESTELMÄ: ETRS-GK22

Muutos	Pvm	Selitys	Tark.

PIIRUSTUKSEN KOKO: 1050mm x 297mm

k.osa/ kylä	korttel/ tila	Tontti/ Rn:o	Viranomaisen merkintöjä
Rakennustoimenpide: Uudisrakentaminen			Piirustuslaji / Jukseva nro
Rakennusohteen nimi ja osoite: Porin kaupunki Kirrinsannan liittymä Säteenkuja 28880 Pori			Piirustuksen sisältö: Tyyppipoikkileikkaus Tyyppipiirustus Mittakaava: 1:100 1:50
RAMBÖLL Ramboll Gallen-Kallelankatu 8 28100 Pori puh. 020 755 611 fax 020 755 6201			Suunnala: GEO Työnro Tiedosto Rno.piirust.: 13530/3 Piirustuksia Muutos
hyv.: P.Ruissalo		suunn.: J.Santahuhta	piirt.: JSANT pvm: 4.5.2026