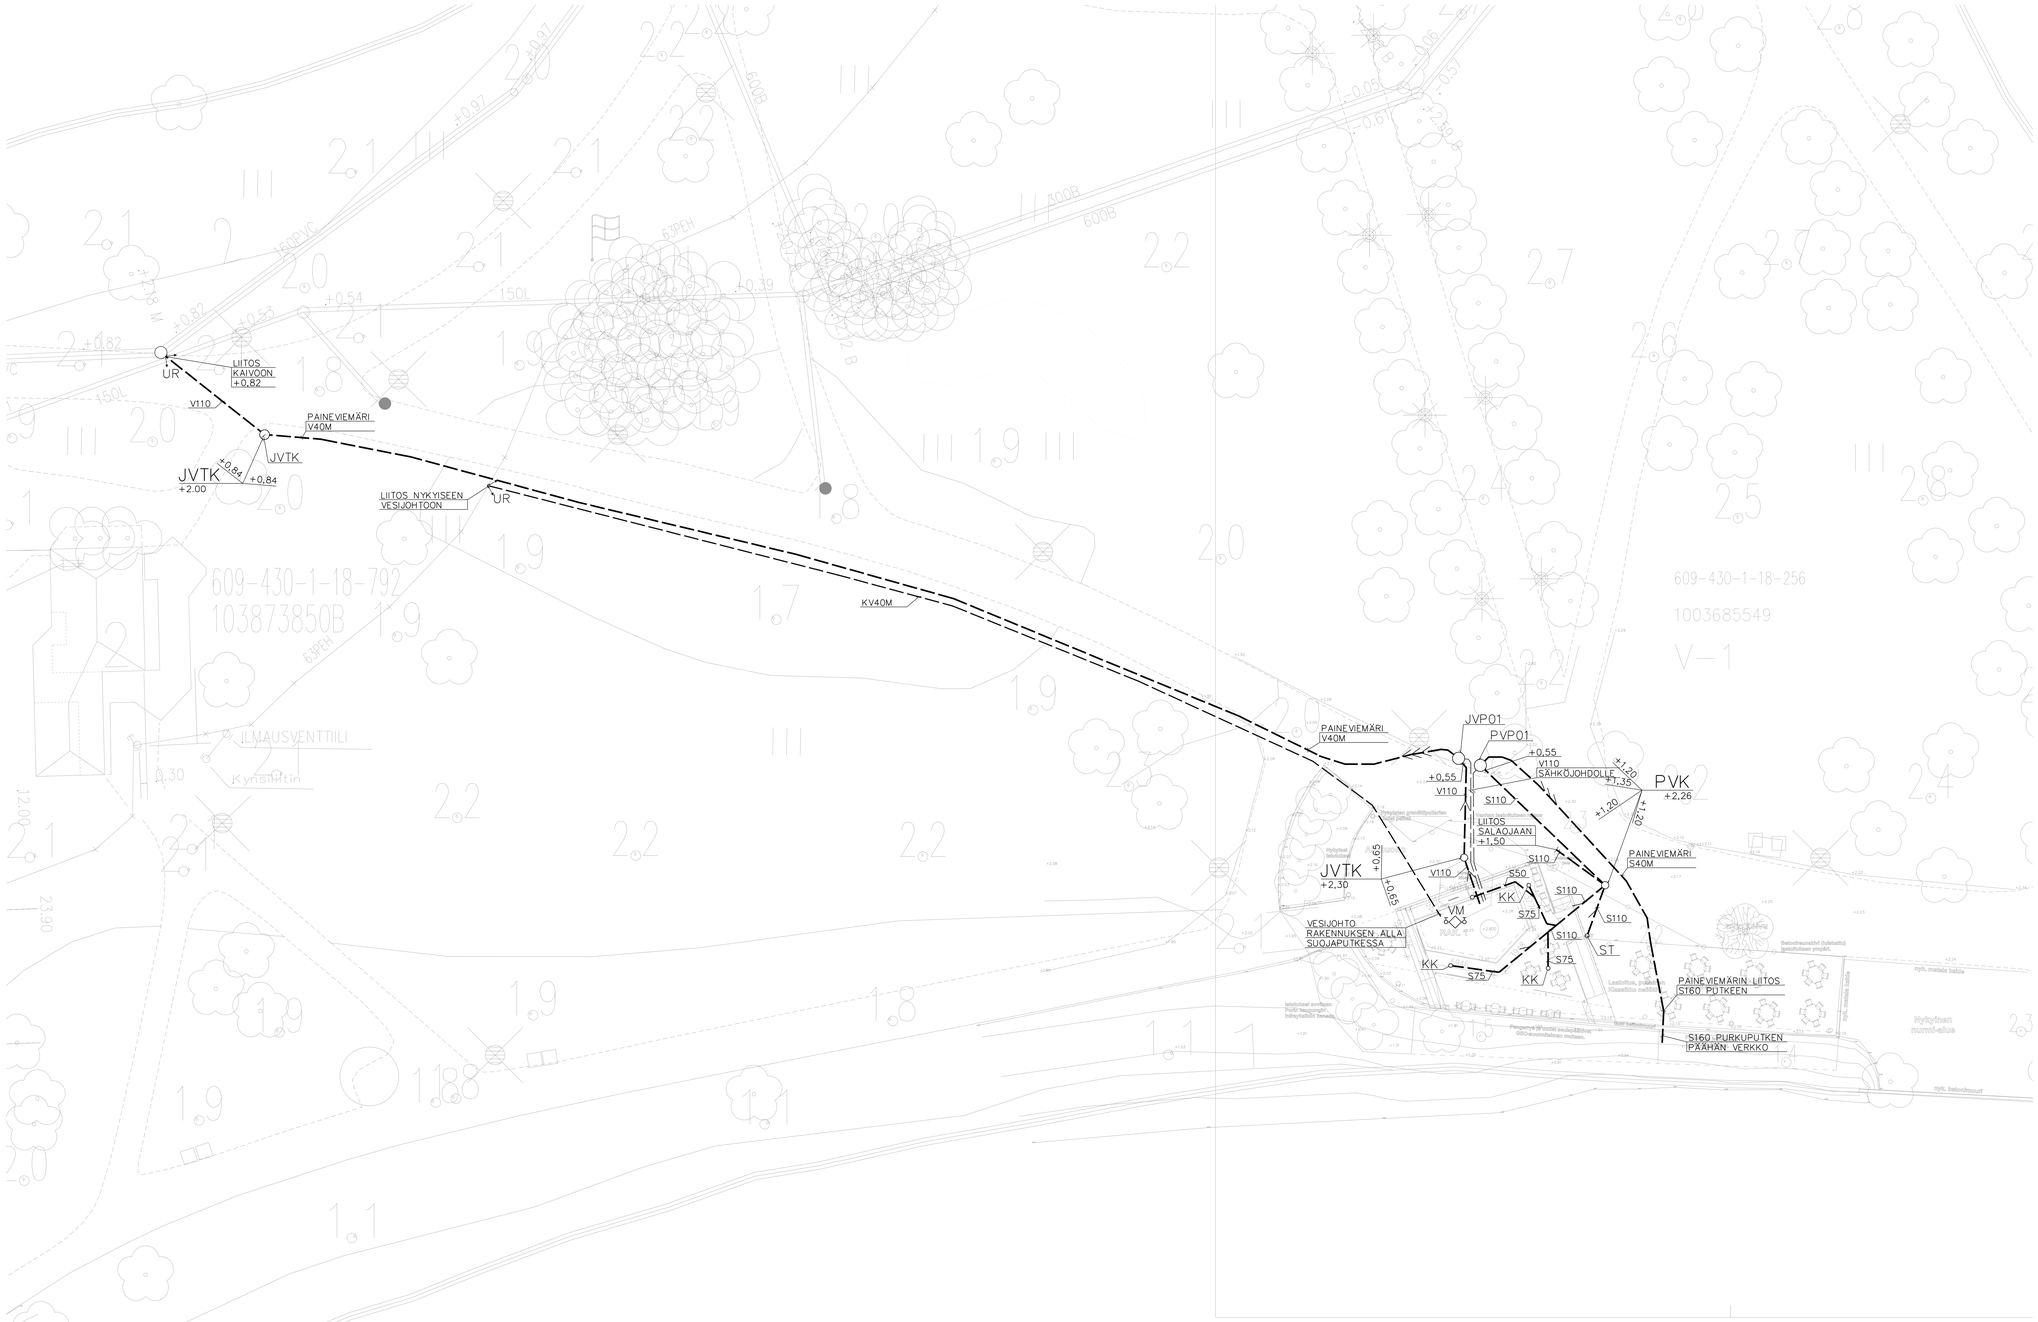

VM = PÄÄVESIMITTARI (TOIMITTAA PORIN VESI)
UR = URAKKARAJA (= LIITOS NYKYISEEN PUTKEEN/KAIVOON)

KAIKKI KOROT OVAT VIITTEELLISIÄ, JOTKA URAKOITSIJAT TARKISTAVAT ENNEN mm. KAIVOJEN TILAAMISTA JA TÖIDEN ALOITTAMISTA.

KAIKKI MAAHAN ASENNETTAVAT VIEMÄRIT OVAT T8-LUOKAN MUOVIVIEMÄREITÄ KUMIRENGAS-TIIVISTEIN.

KAIKKI MAAHAN ASENNETTAVAT VIEMÄRIT JA VESIJOHDOT JA KAIVANNOT TEHDÄÄN MAARYL:n 2010 OHJEISTUKSEN MUKAISESTI.

VIEMÄRIEN PEITESYVYYDEN JÄÄDESSÄ ALLE 1,5M, SUOJATAAN NE JÄÄTYMISELTÄ FINNFOAM 100X1000X1000 LEVYLLÄ

KAIKKI KUVASSA ESITETTY KUULUU RAKENNUSURAKKAAN

KOSA/KYLÄ: 430	KORTTELI/TILA: 1	TONTTI/RN:O: 18	VIRANOMAISTEN ARKISTOMERKINTÖJÄ VARTEN
RAKENNUSTOIMENPIDE: UUDISRAKENNUS			PIIRUSTUSLAJ: VESIJOHDOT JA VIEMÄRIT — JUOKS. N:O
RAKENNUSKOHTEEN NIM JA OSOITE: KIRJURIN KIOSKI KOIVIKKOPOLKU 2 28100 PORI			PIIRUSTUKSEN SISÄLTÖ: ASEMAPIIRUSTUS — MITTAKAAVAT: 1:200
LVIA-SUUNNITTELU: Etteplan PORI, FINLAND	SUUNN.: HMa YHTALÖ: TARK.: PVM: 30.11.2022 ALLEKIRJ.	PIIRT.: HMa	SUUNNITTELUALA, TYÖN NUMERO JA PIIRUSTUKSEN NUMERO: LVI 1161045 71-200 — MUUTOS
			TILAAJAN N:O