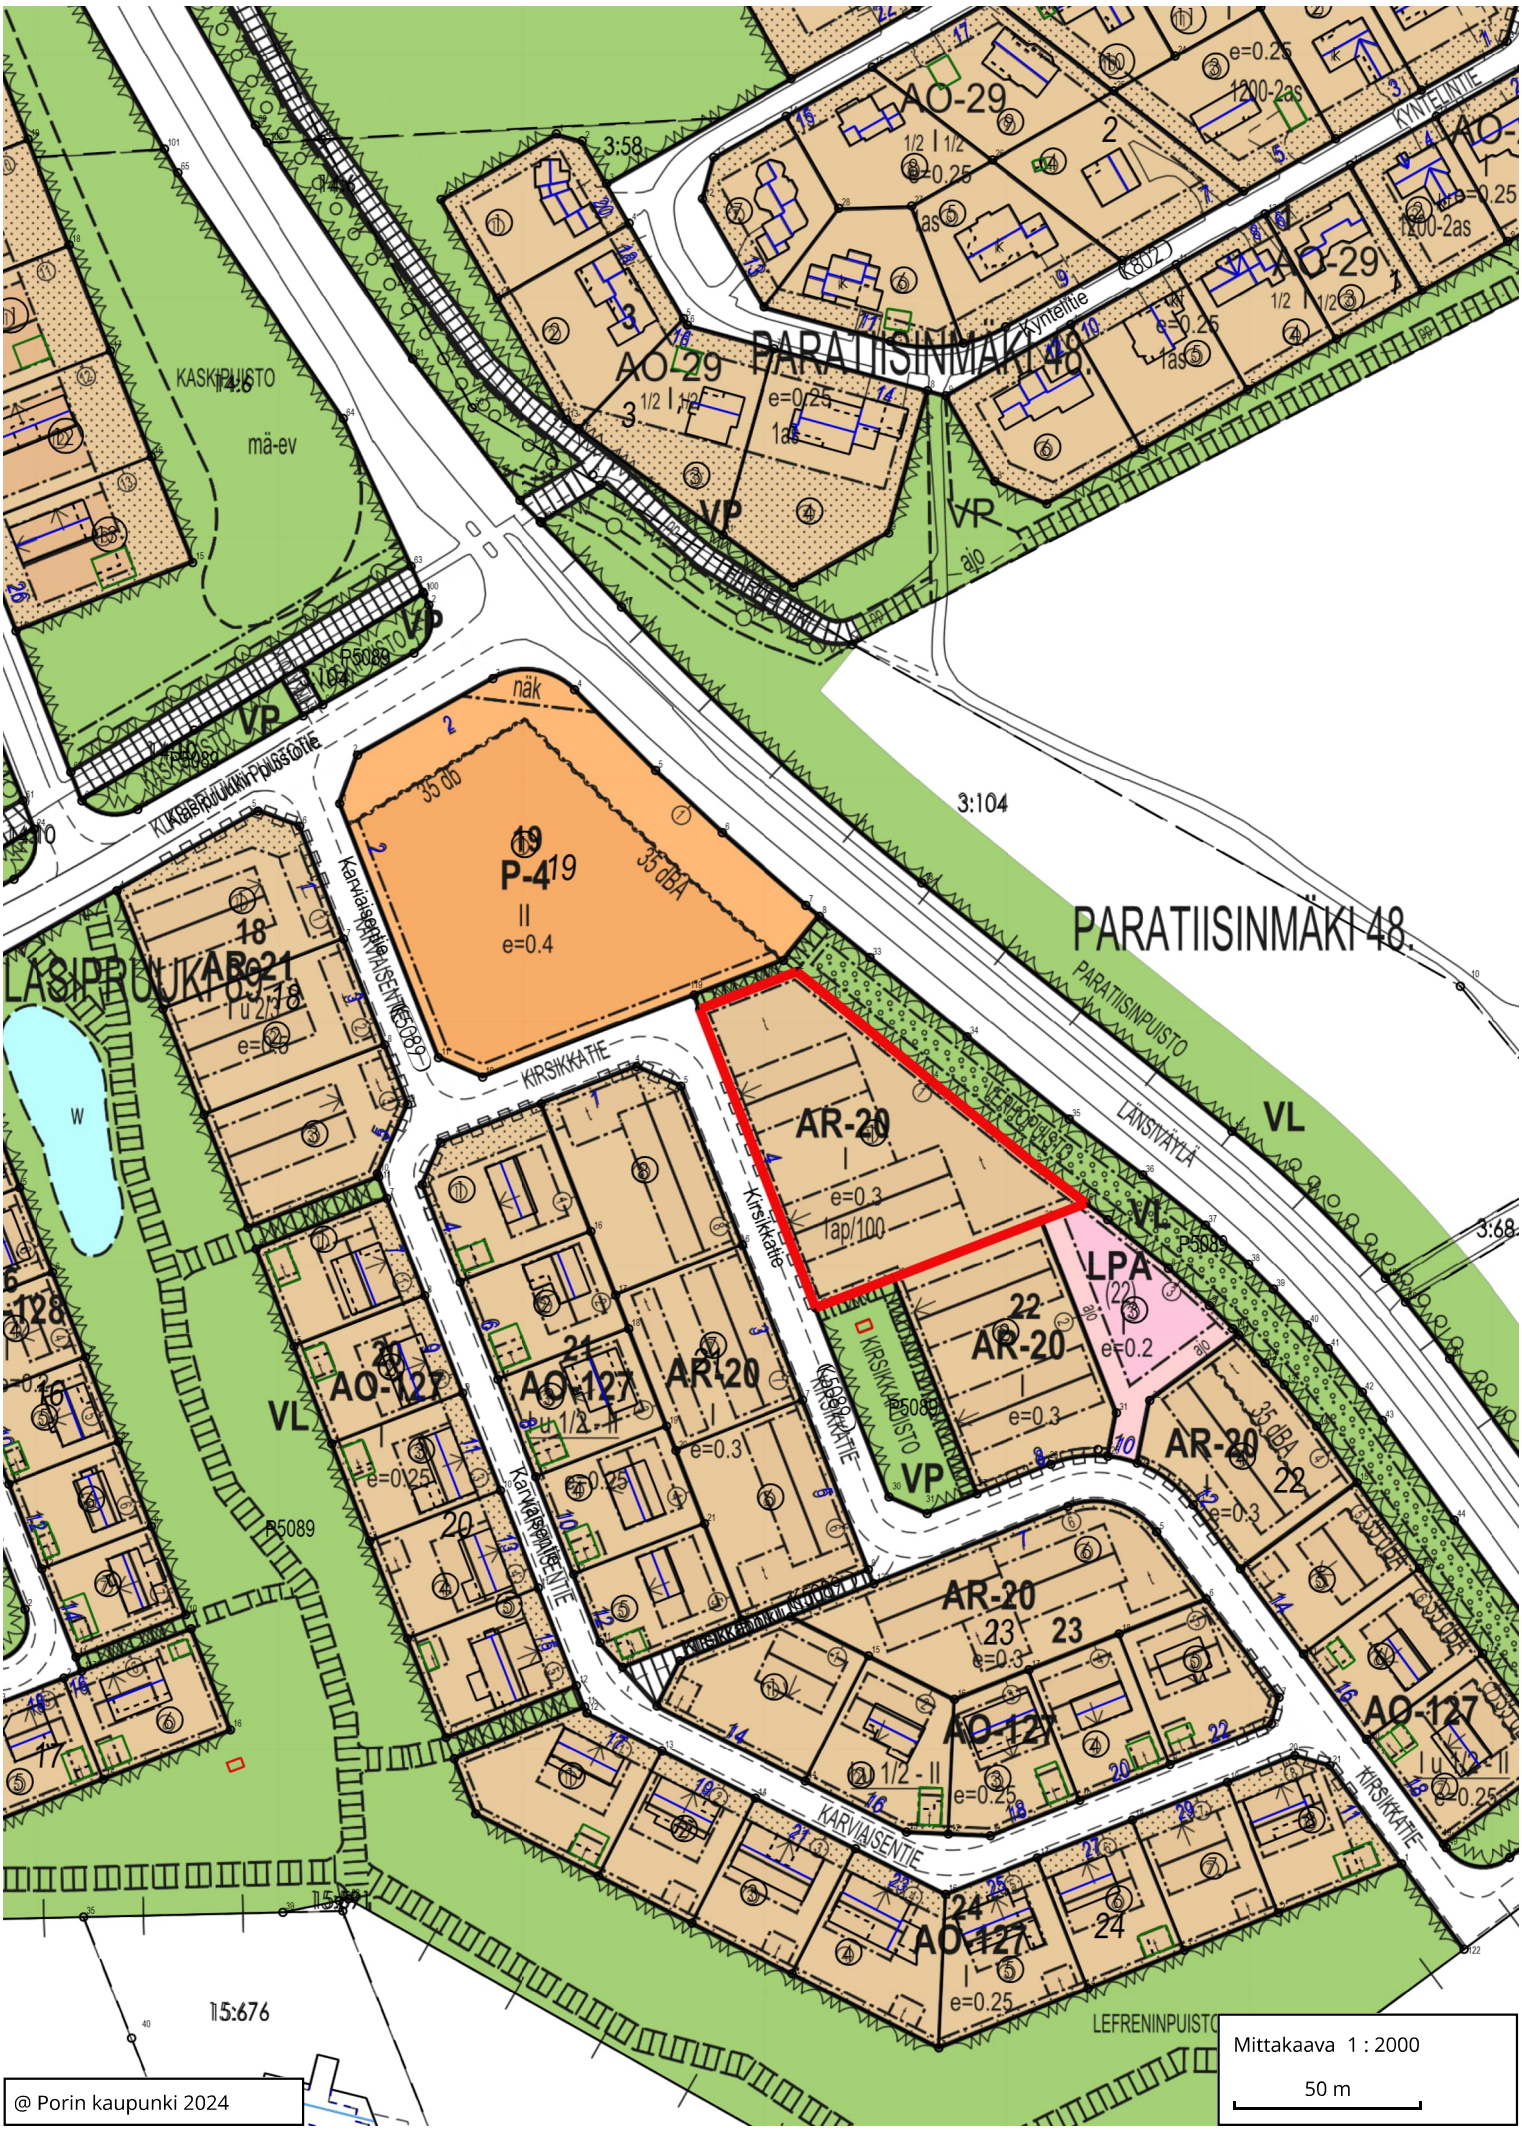
PARATIISINMÄKI 48.
PARATIISINPUISTO
LÄNSIVÄYLÄ
KYNTELINTIE
KIRSIKKATIE
KARVIAISENTIE
LASIPRUUKI 89-21
KASKIPUISTO
mä-ev
P-4
35 dBA
näk
AO-29
AO-127
AR-20
LPA
VL
VP
VR
LEFRENINPUISTO
3:104
3:68
15:676
Mittakaava 1 : 2000
50 m
@ Porin kaupunki 2024