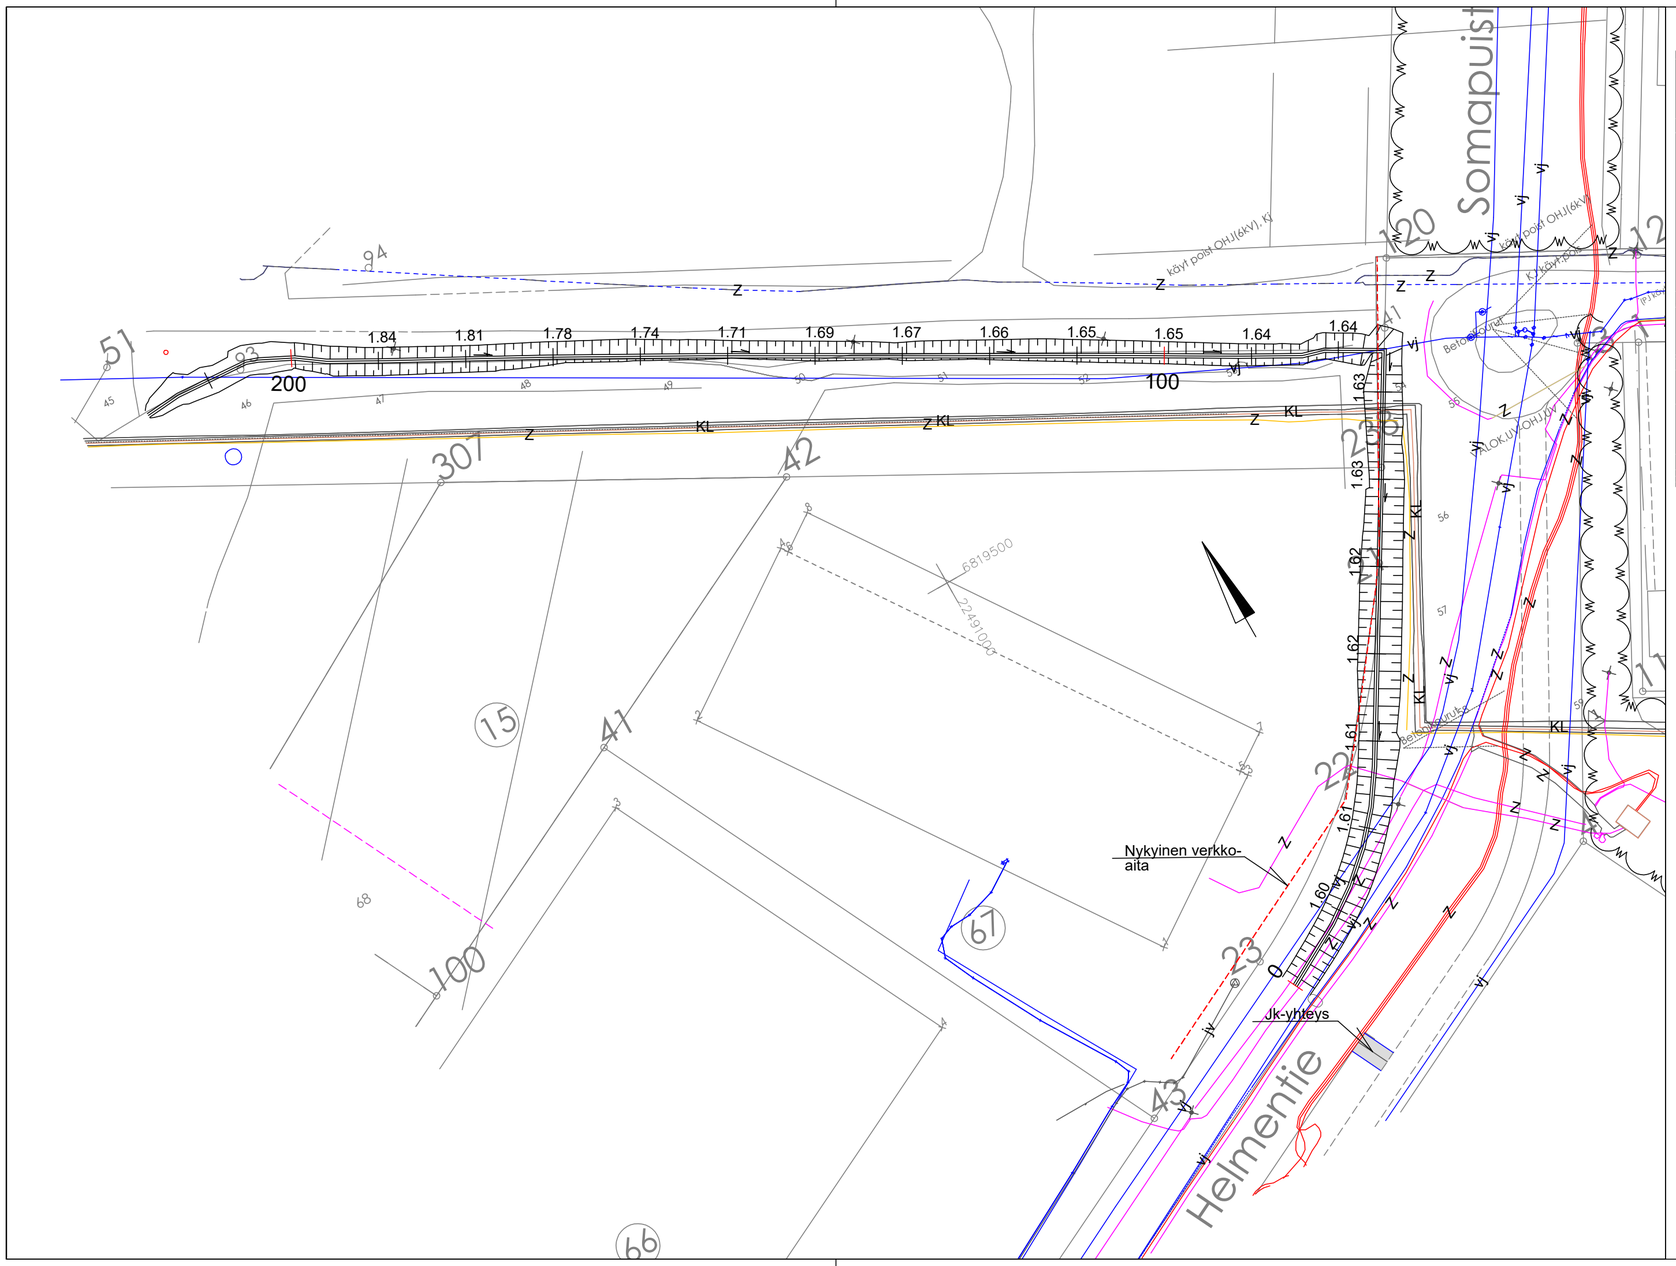

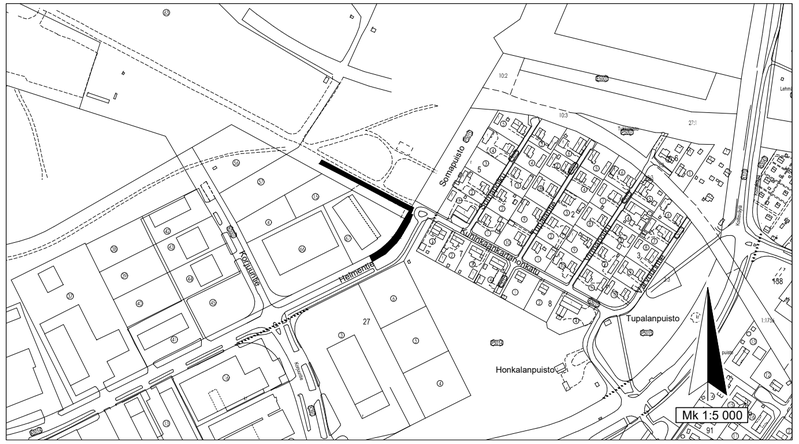

TYYPPIPOIKKILEIKKAUKSET IN/IJ 13 519
PAALUTUSMITAT R-asemalla

			TYÖMAAN TYÖNJOHTO ON VELVOLLINEN HANKKIMAAN TIEDOT KAAPELIEN JA JOHTIMIEN SIJAINNISTA
			PORIN KAUPUNKI
KÄSIT			TEKNINEN TOIMIALA
SUUN	25.8.2025	Irma Lehto	INFRAYKSIKKÖ / INFRAJOHTAMINEN
TARK			HELMENTIE
TARK			KUIVATUSOJA TONTIN 609-7-6-67 KOHDALLA
HYV			
VAHV			ASEMAPIIRUSTUS KasLissu
ETRS-GK22 N2000			MITTAKAAVA 1:500, 1:5000 / PIIR N:O IN / IJ 13 518