



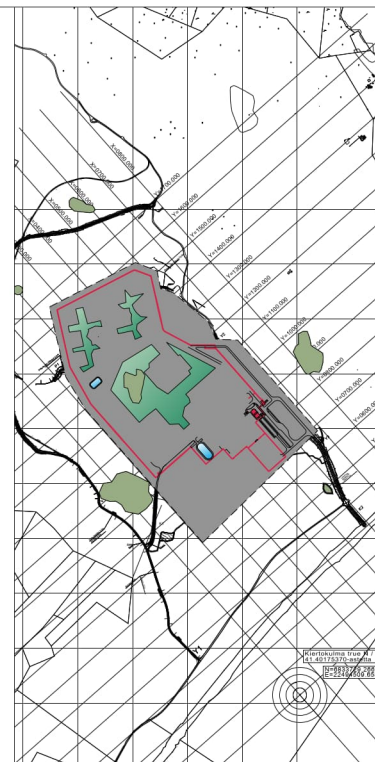

ASEMAPIIRUSTUSALUE
1:5000

ALUE SISÄLTÄÄ USEITA TUOTANTORAKENNUKSIA NÄYTETTYJEN RAKENNUSTEN LISÄKSI

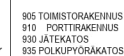

MITTAKAAVA
1:1000