Koordinaattijärjestelmät:
Taso X,Y: ETRS–GK22
(EUREF–FIN)
Korkeus Z: N2000

Merkki/Pvm	Muutos	Suunn.	Tark.

Hankkeen nimi

Kadunrakennussuunnitelma

Piirustuksen sisältö

Filpuntie – Sampolantie
Paalukohtaiset poikkileikkaukset


Toimittaja

RAMBØLL


PORI

Pvm 31.10.2026	Projektipäällikkö P.Tuominen Suunnittelija L.Sokka	Pvm	M.Pennanen Asiantuntija
Koordinaattijärjestelmä ETRS–GK22 Korjeusjärjestelmä N2000		Mittakaava 1:100	Piir.nro IN/IS 13525/33


Sampolantie_ml
PL'=0

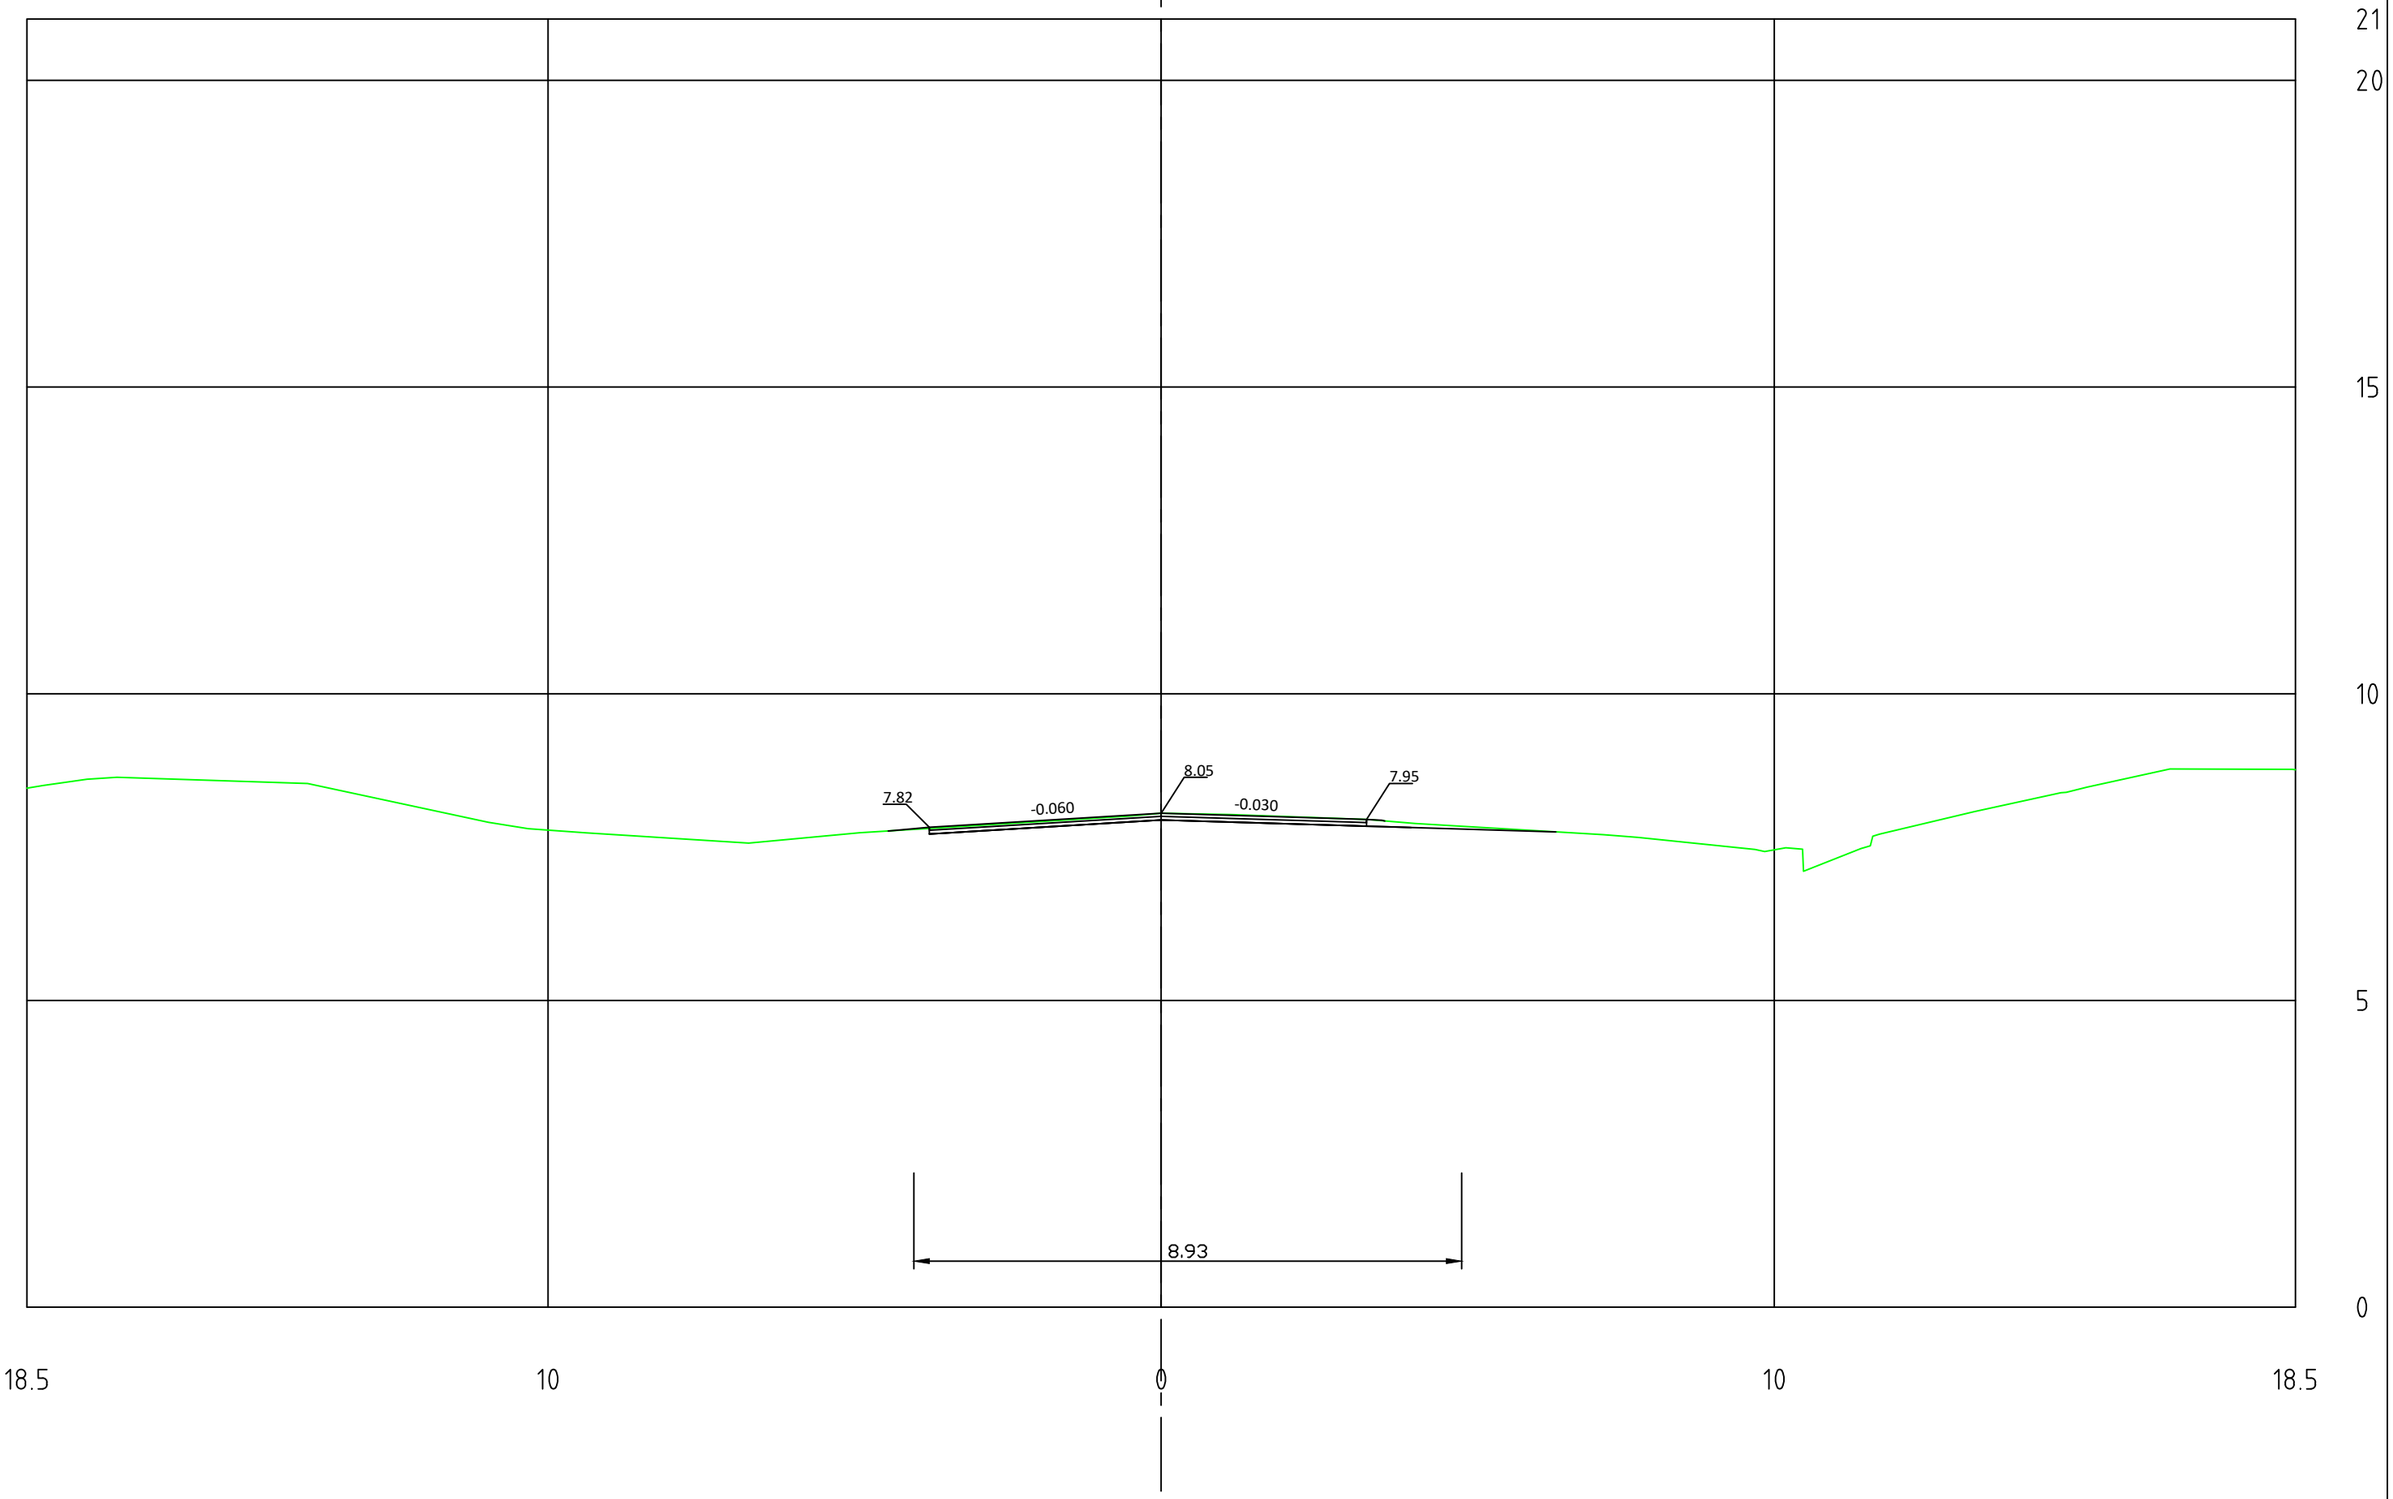


Sampolantie_ml
PL =20

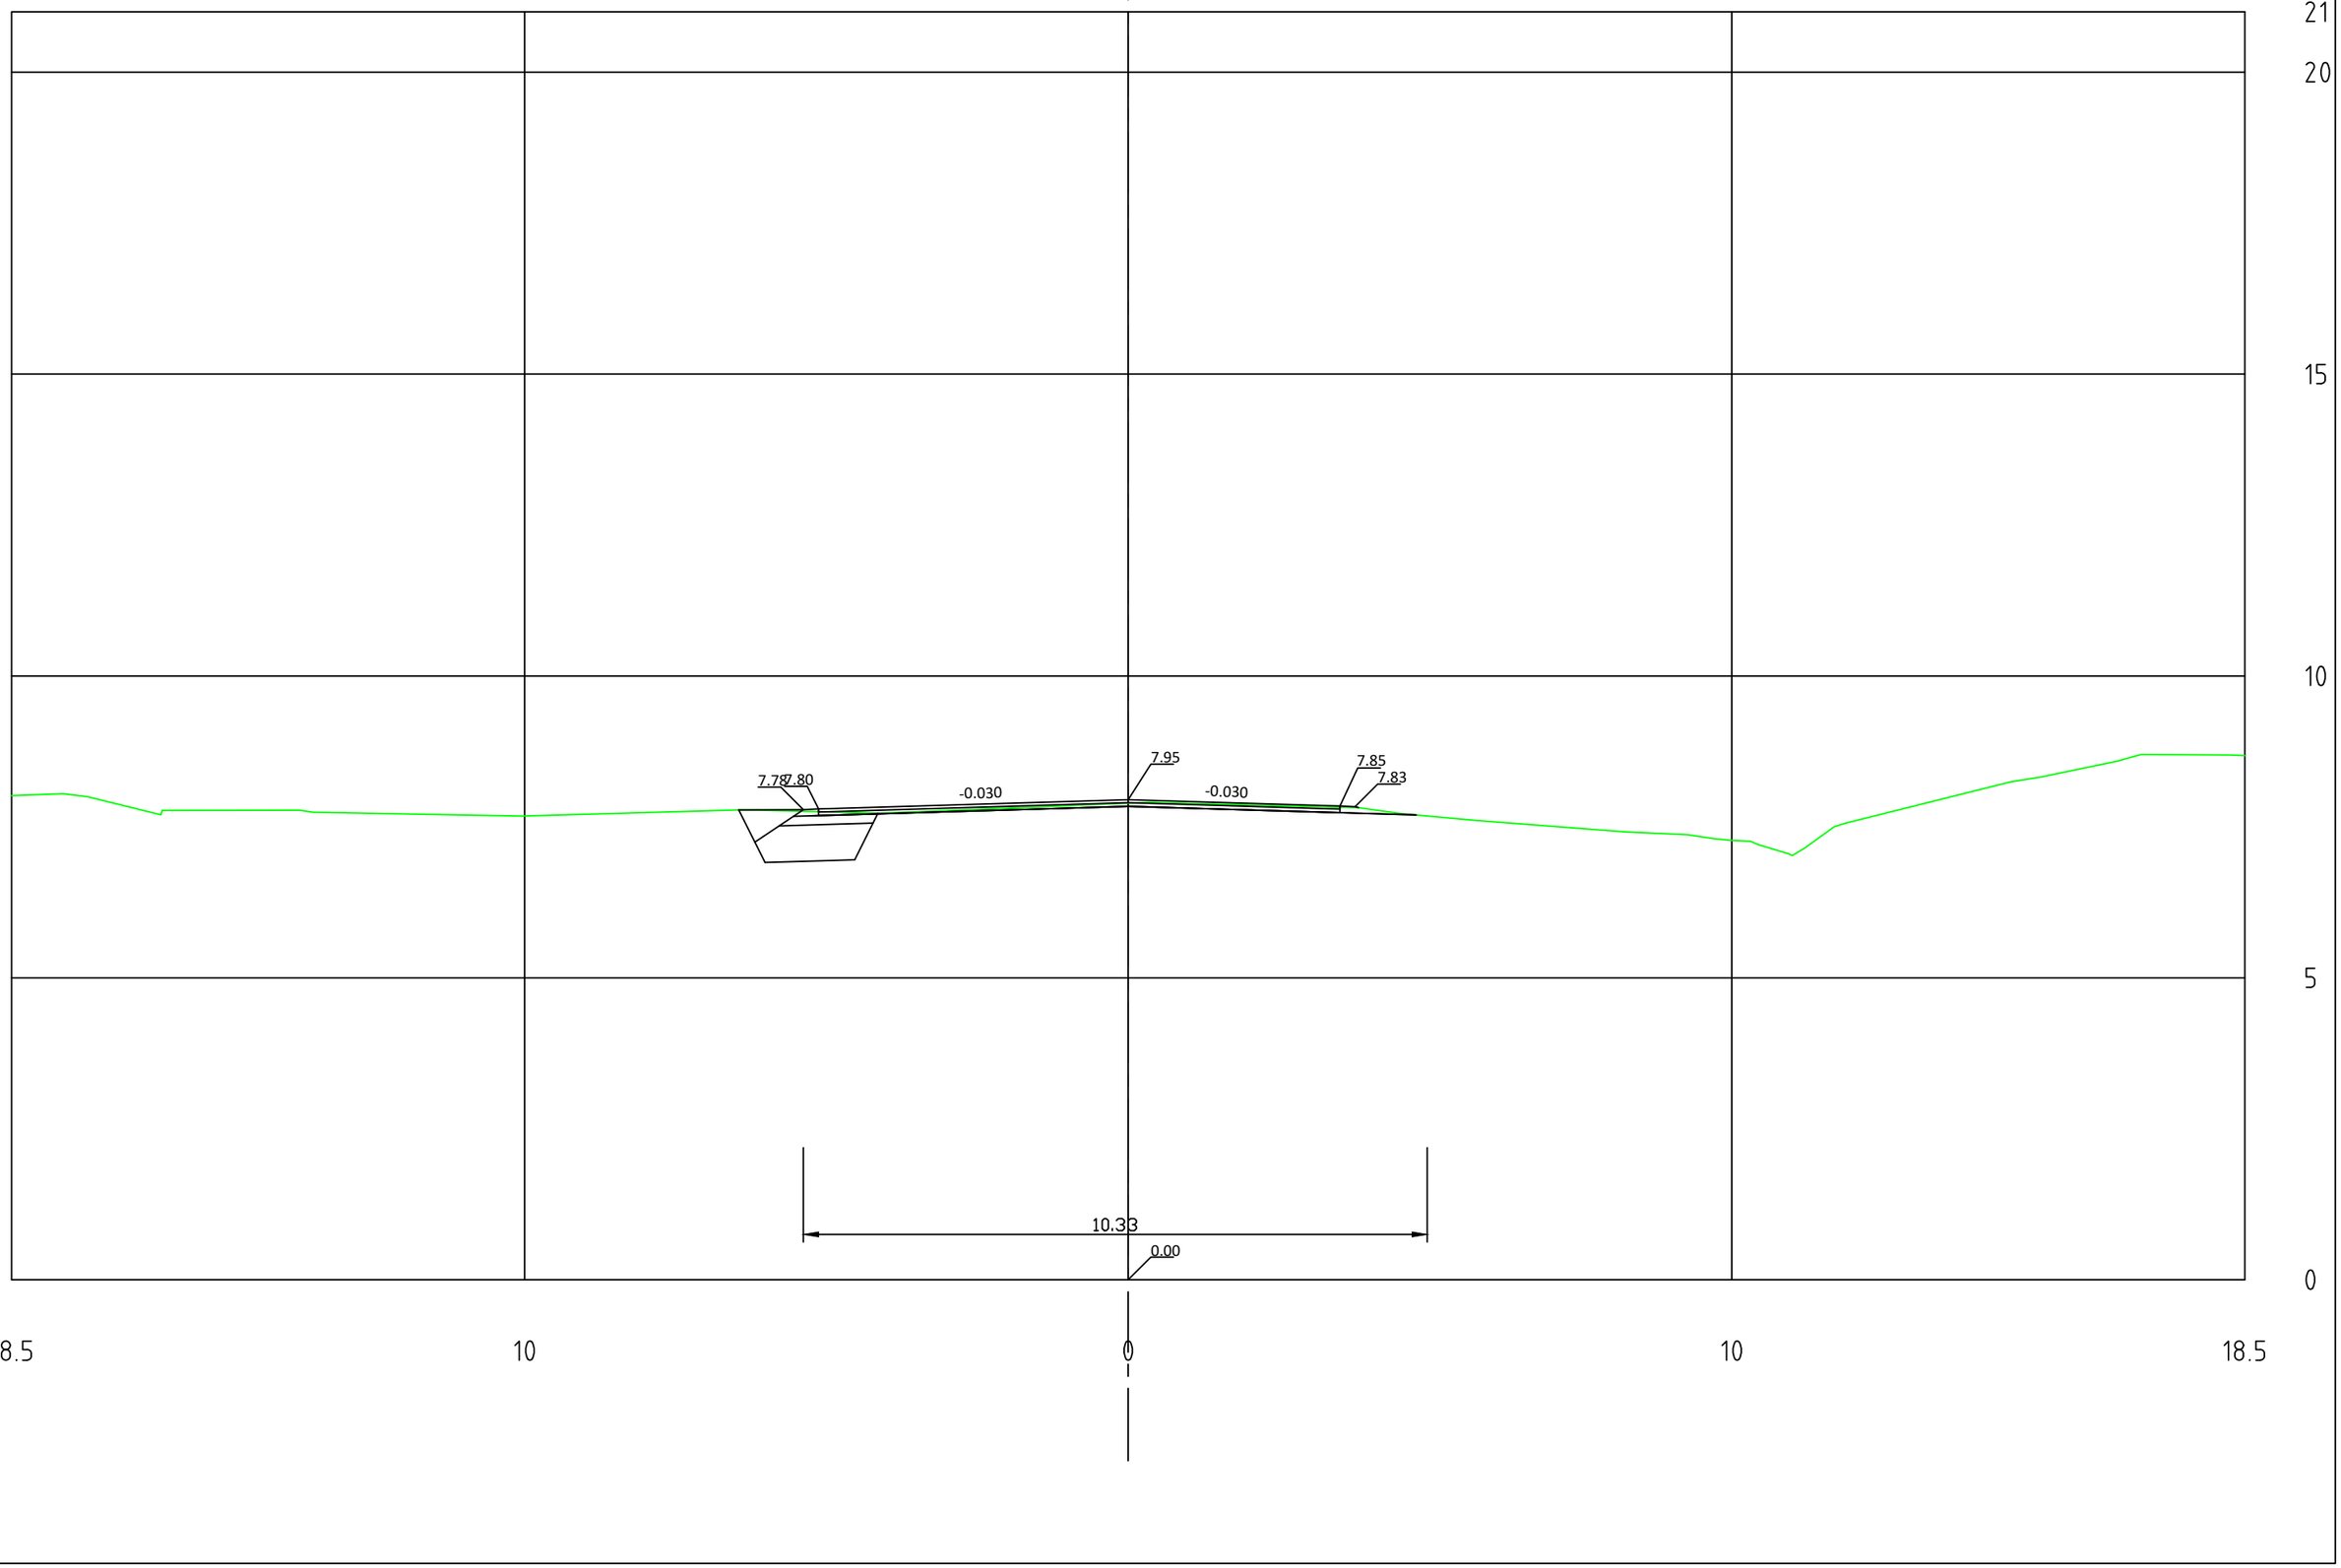


Sampolantie_ml
PL =40

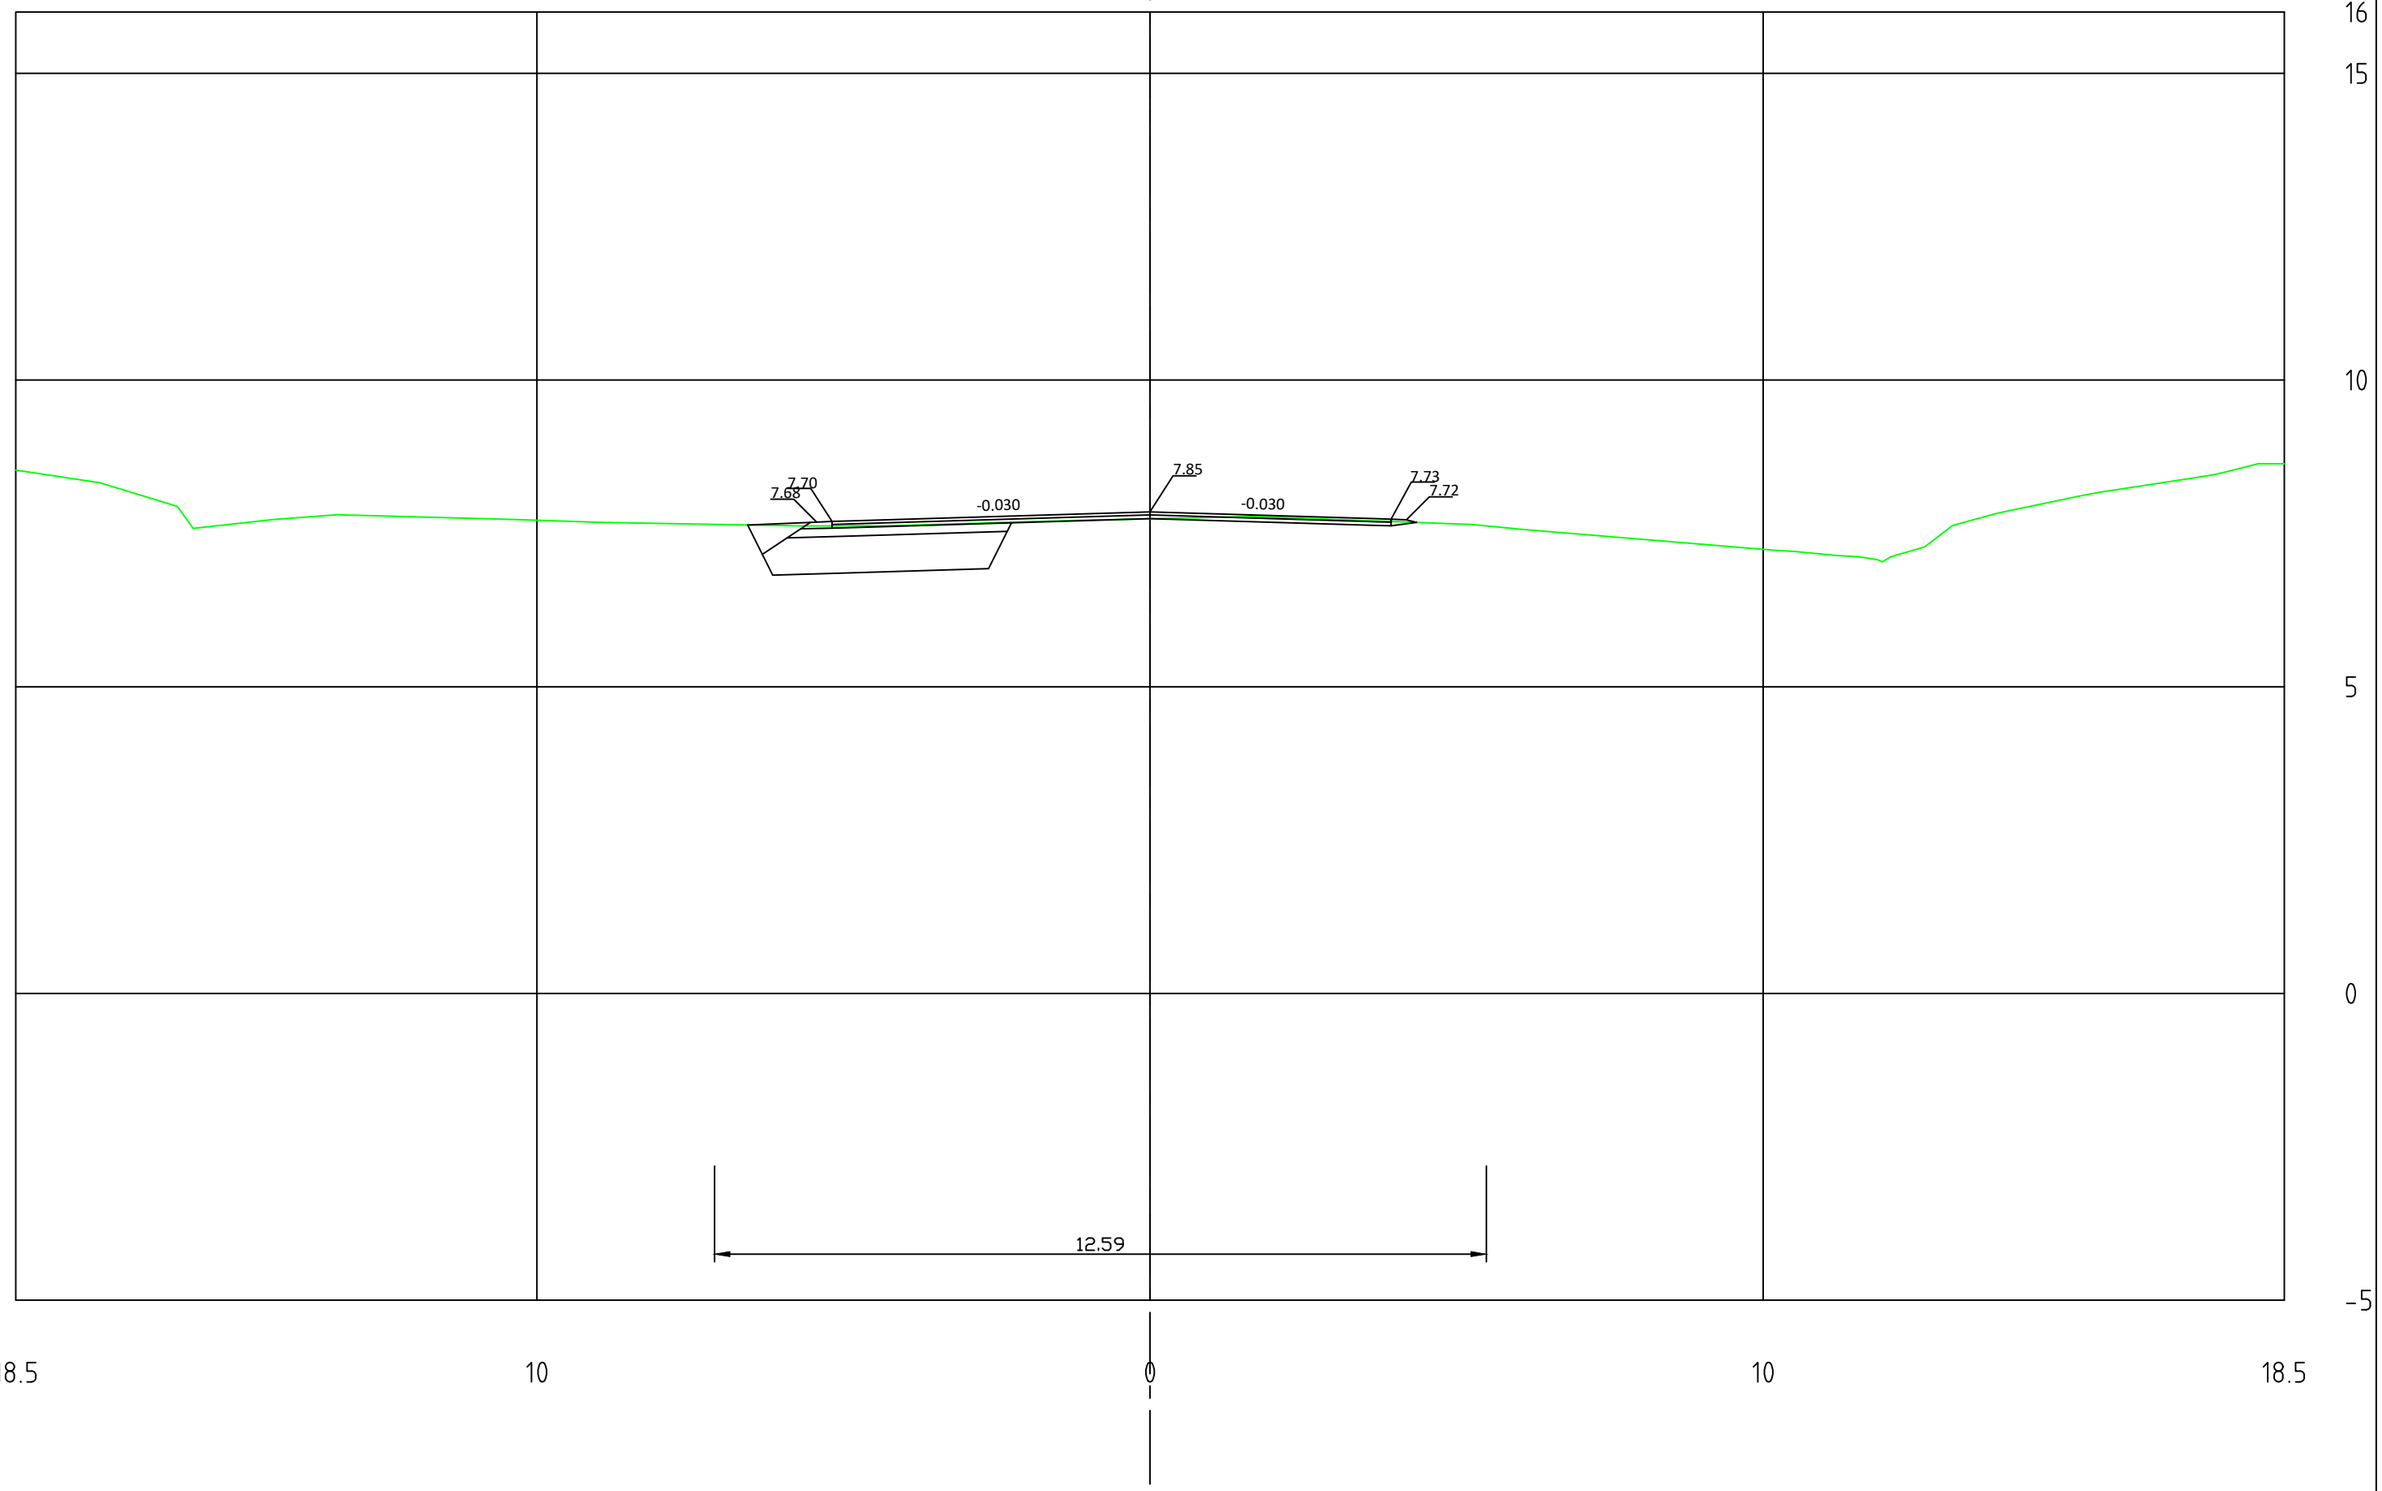


Sampolantie_ml
PL =60

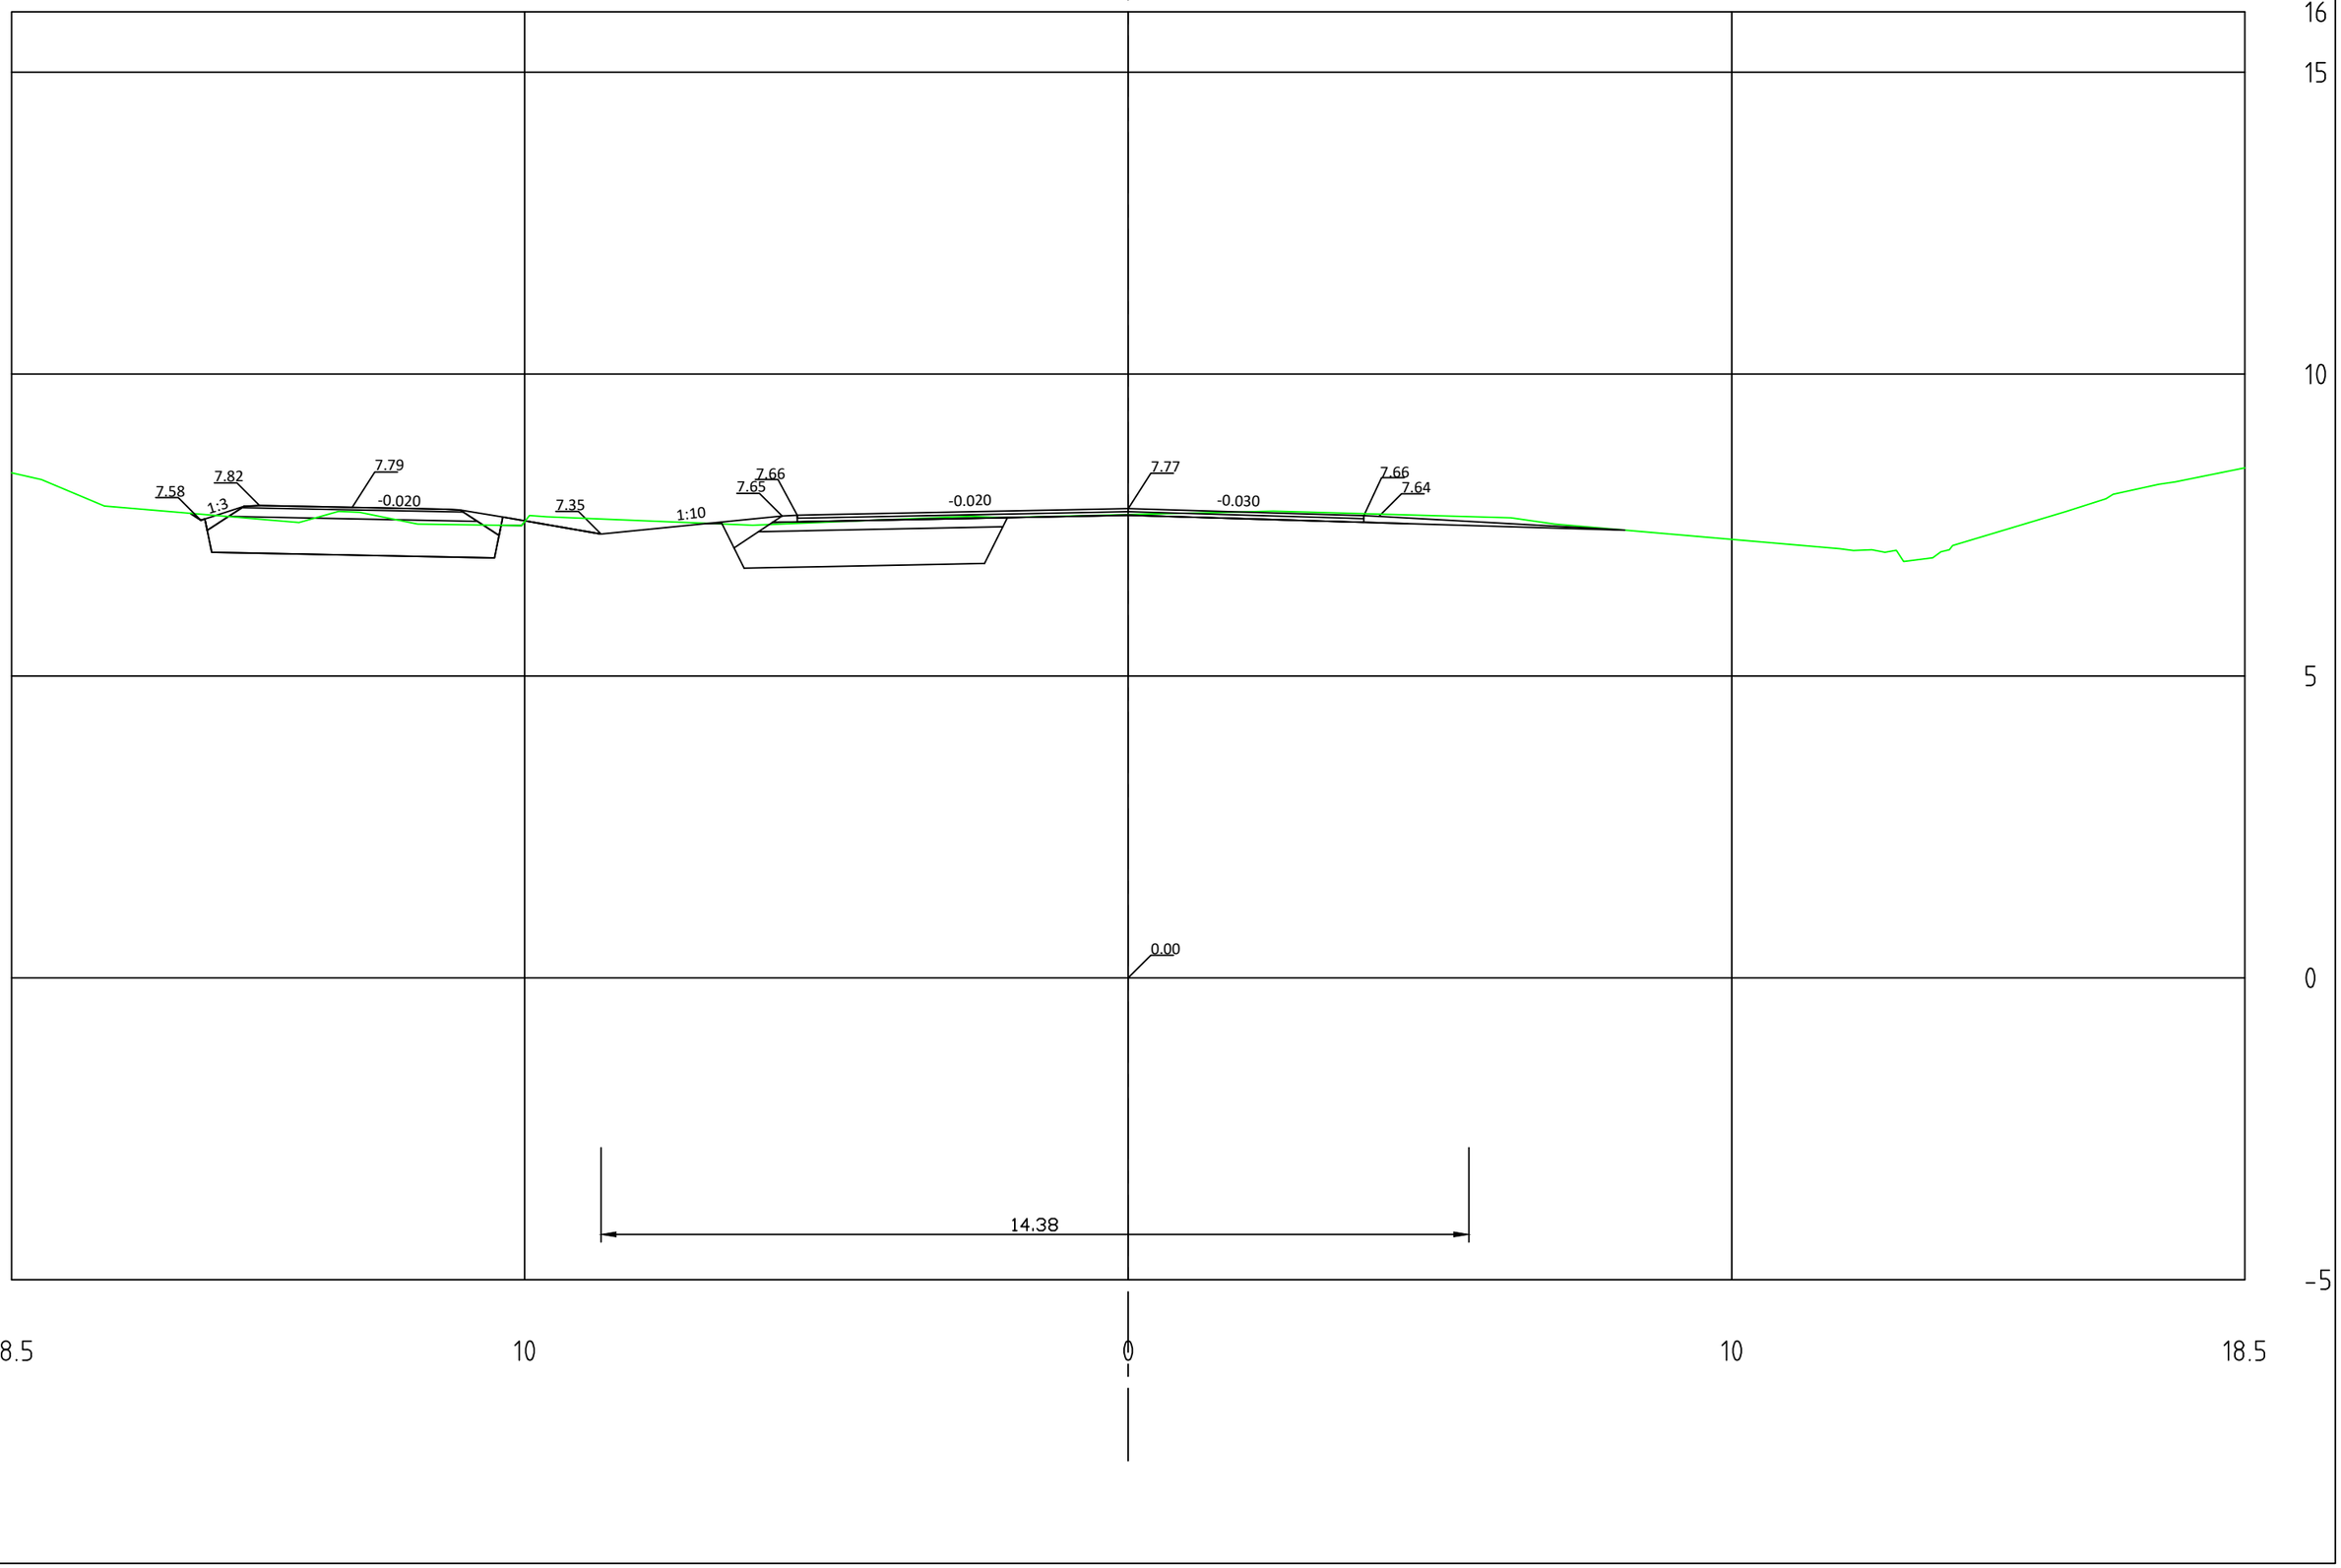


Sampolantie_ml
PL =80

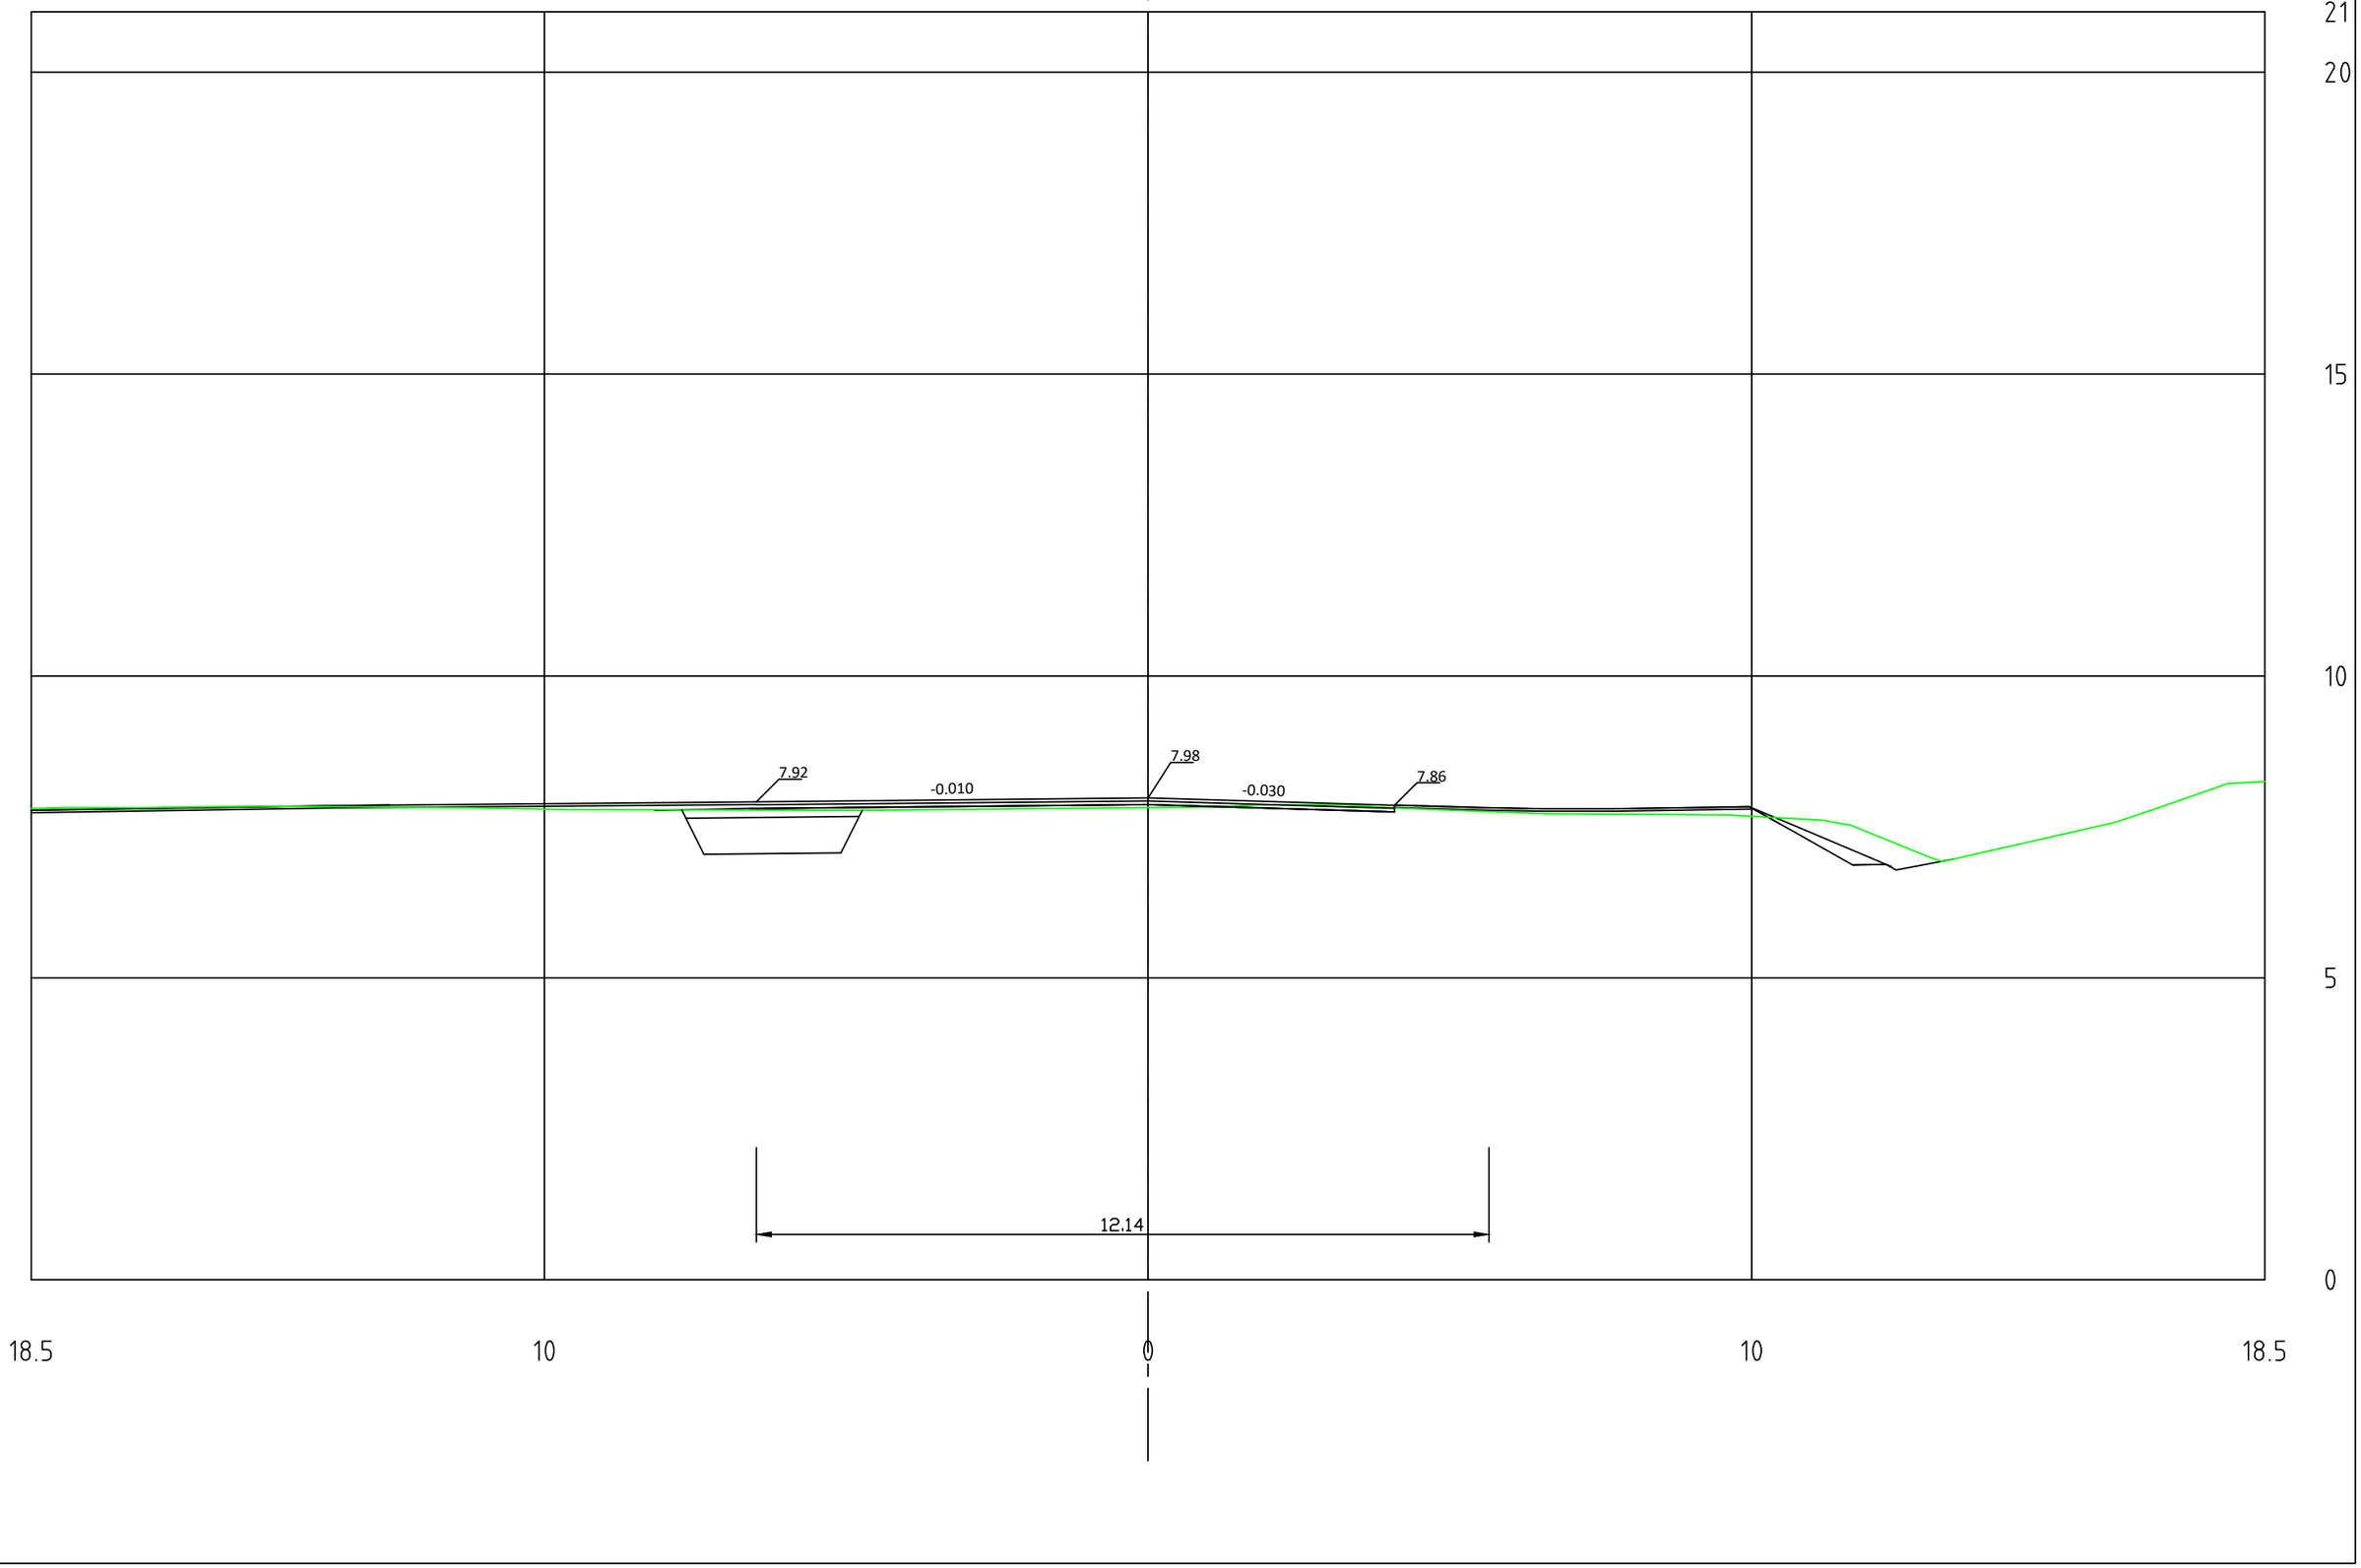


Sampolantie_ml
PL =100

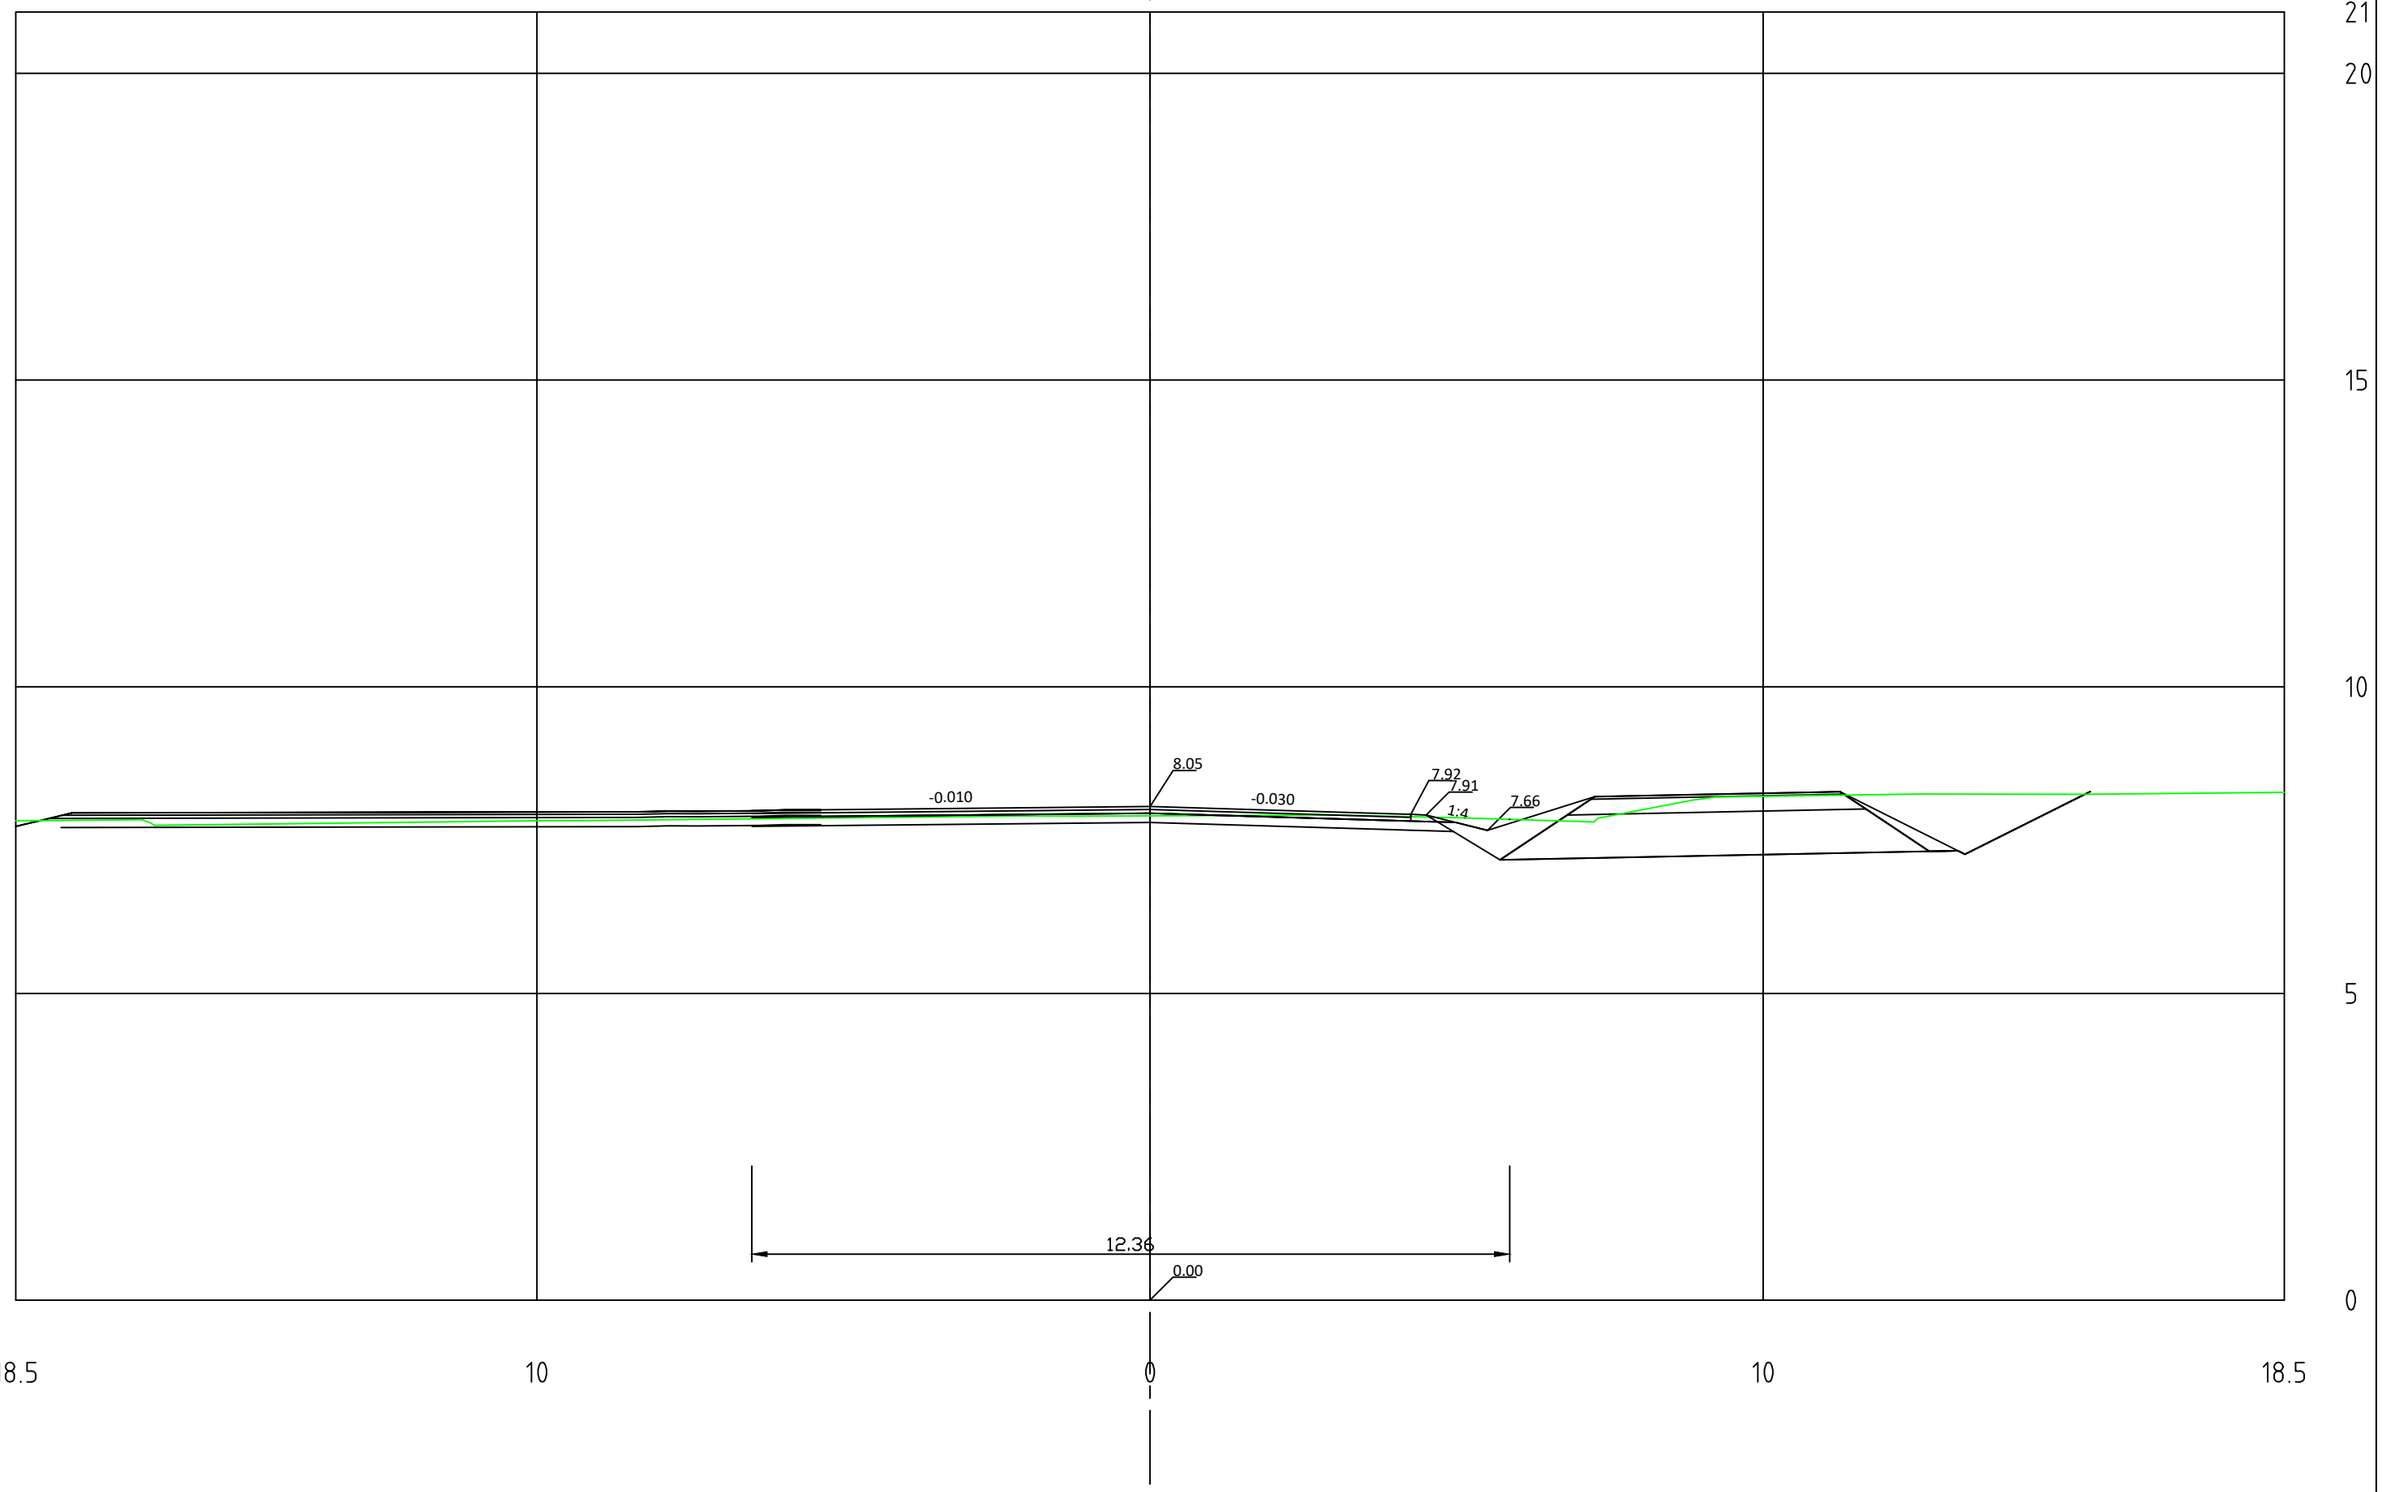


Sampolantie_ml
PL =120

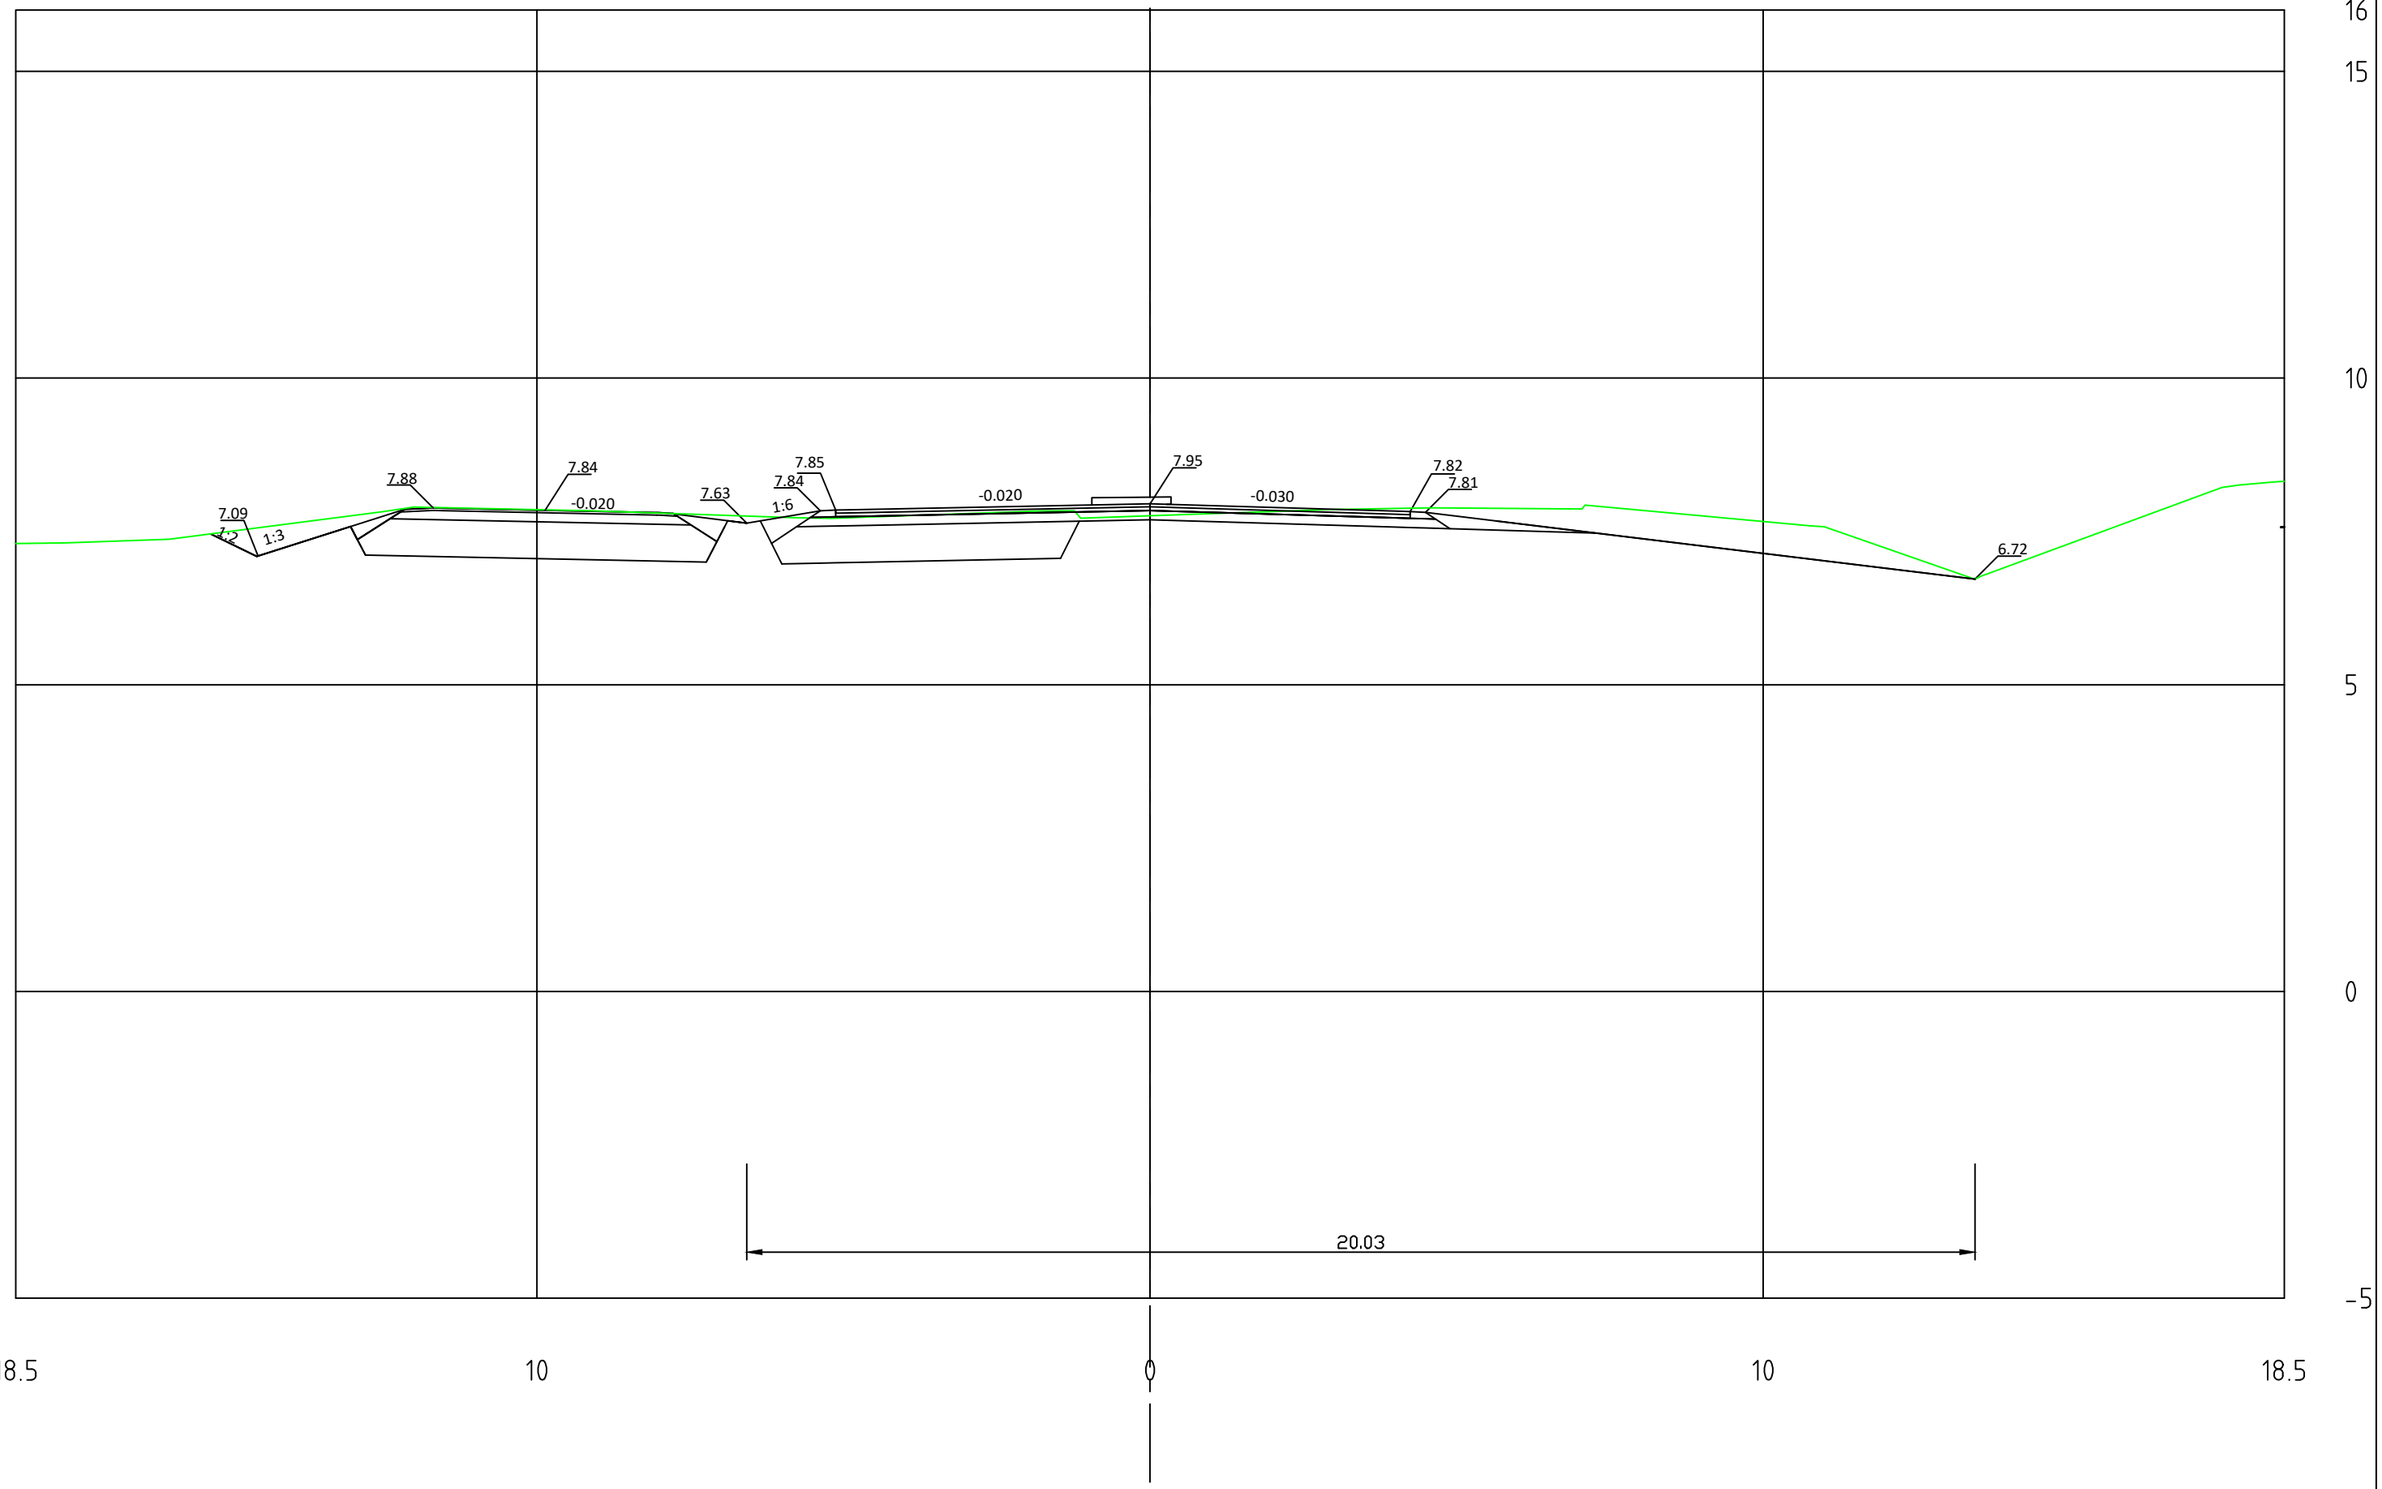


Sampolantie_ml
PL =140

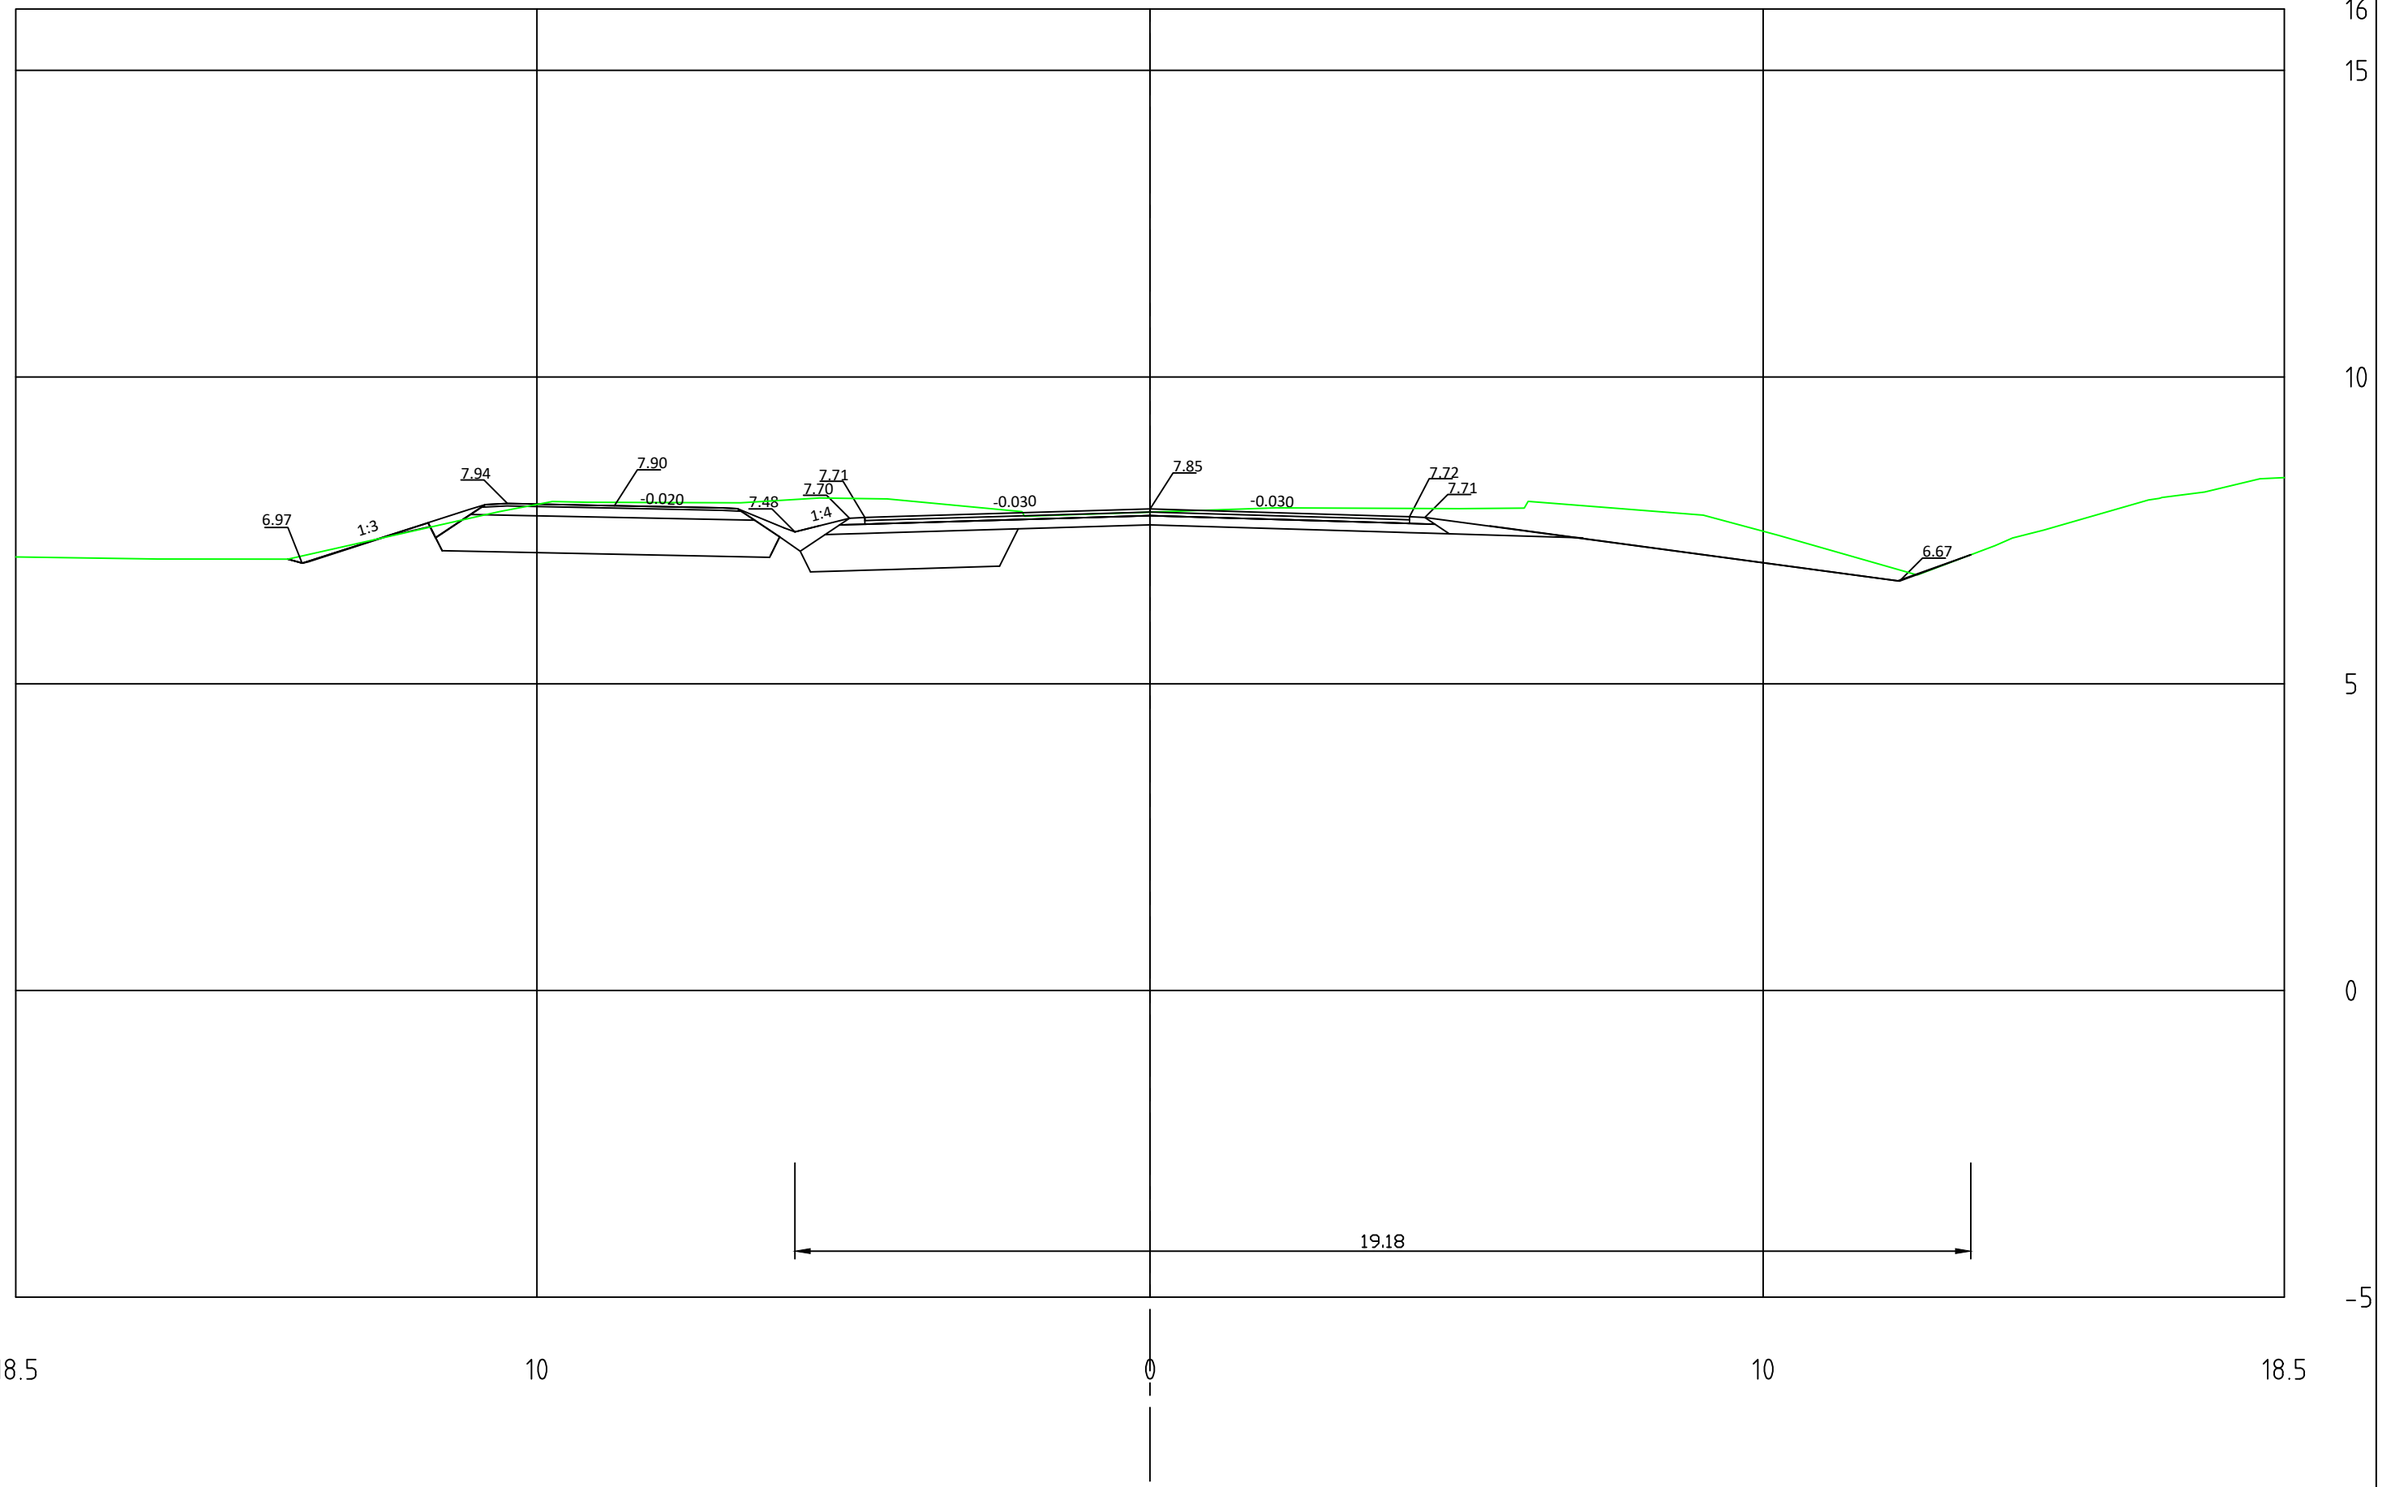


Sampolantie_ml
PL +160

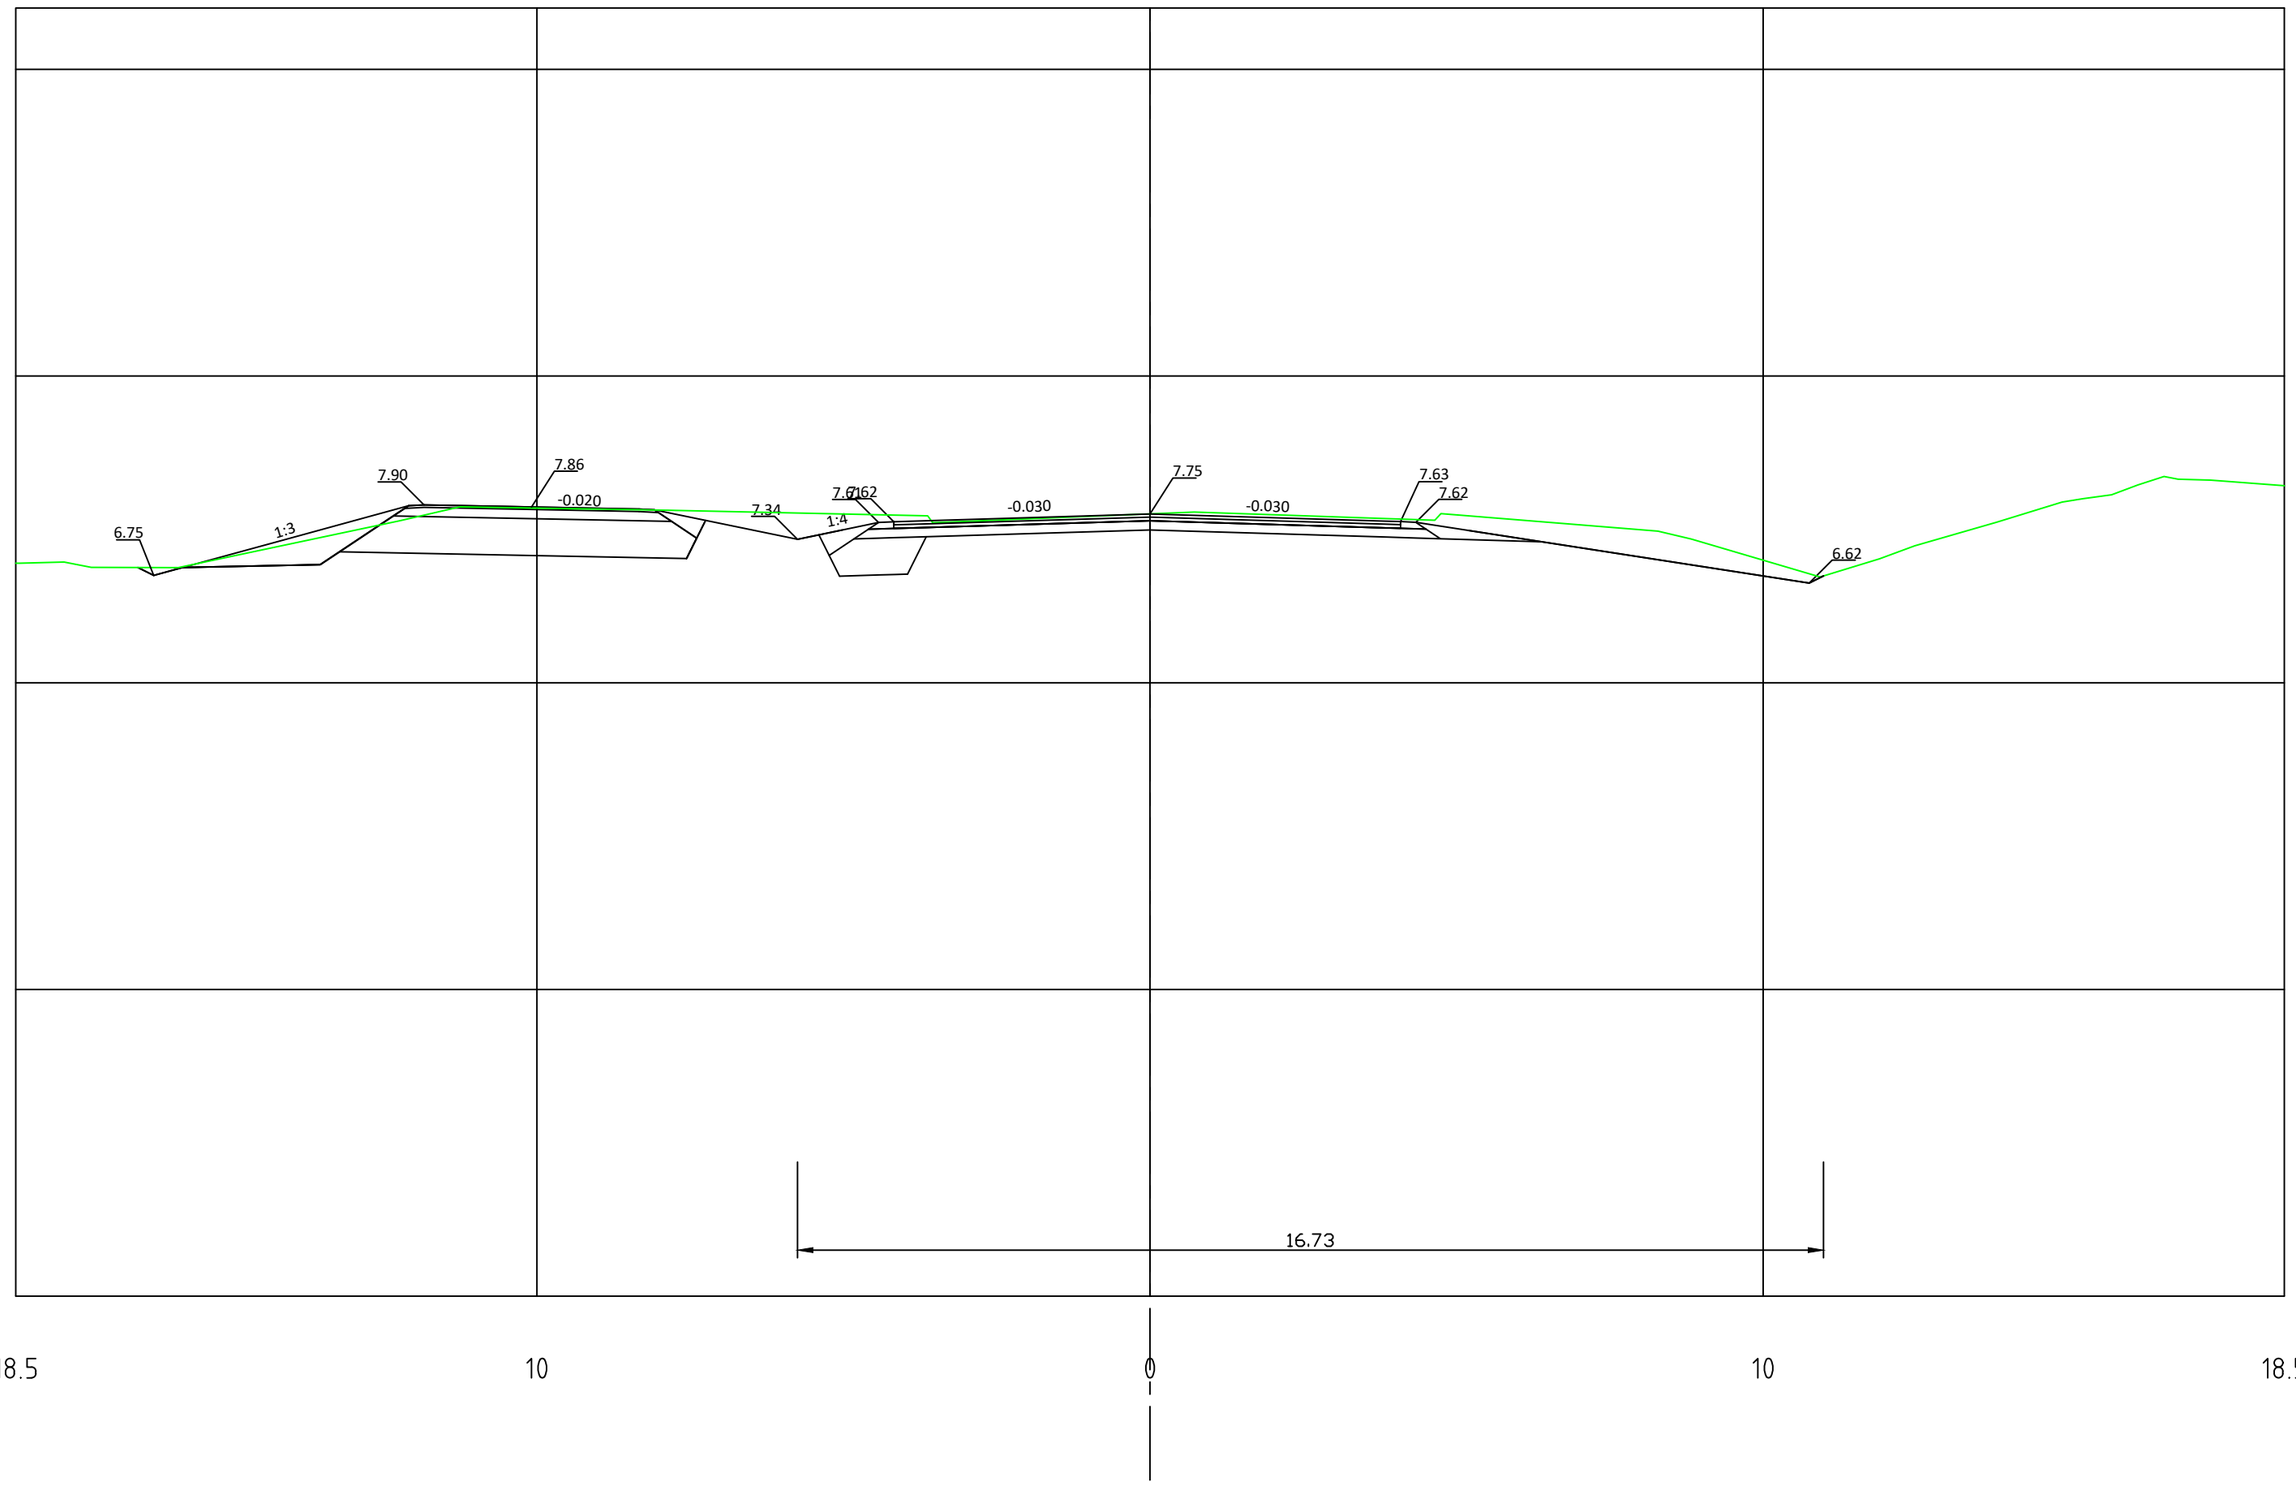


Sampolantie_ml
PL +180

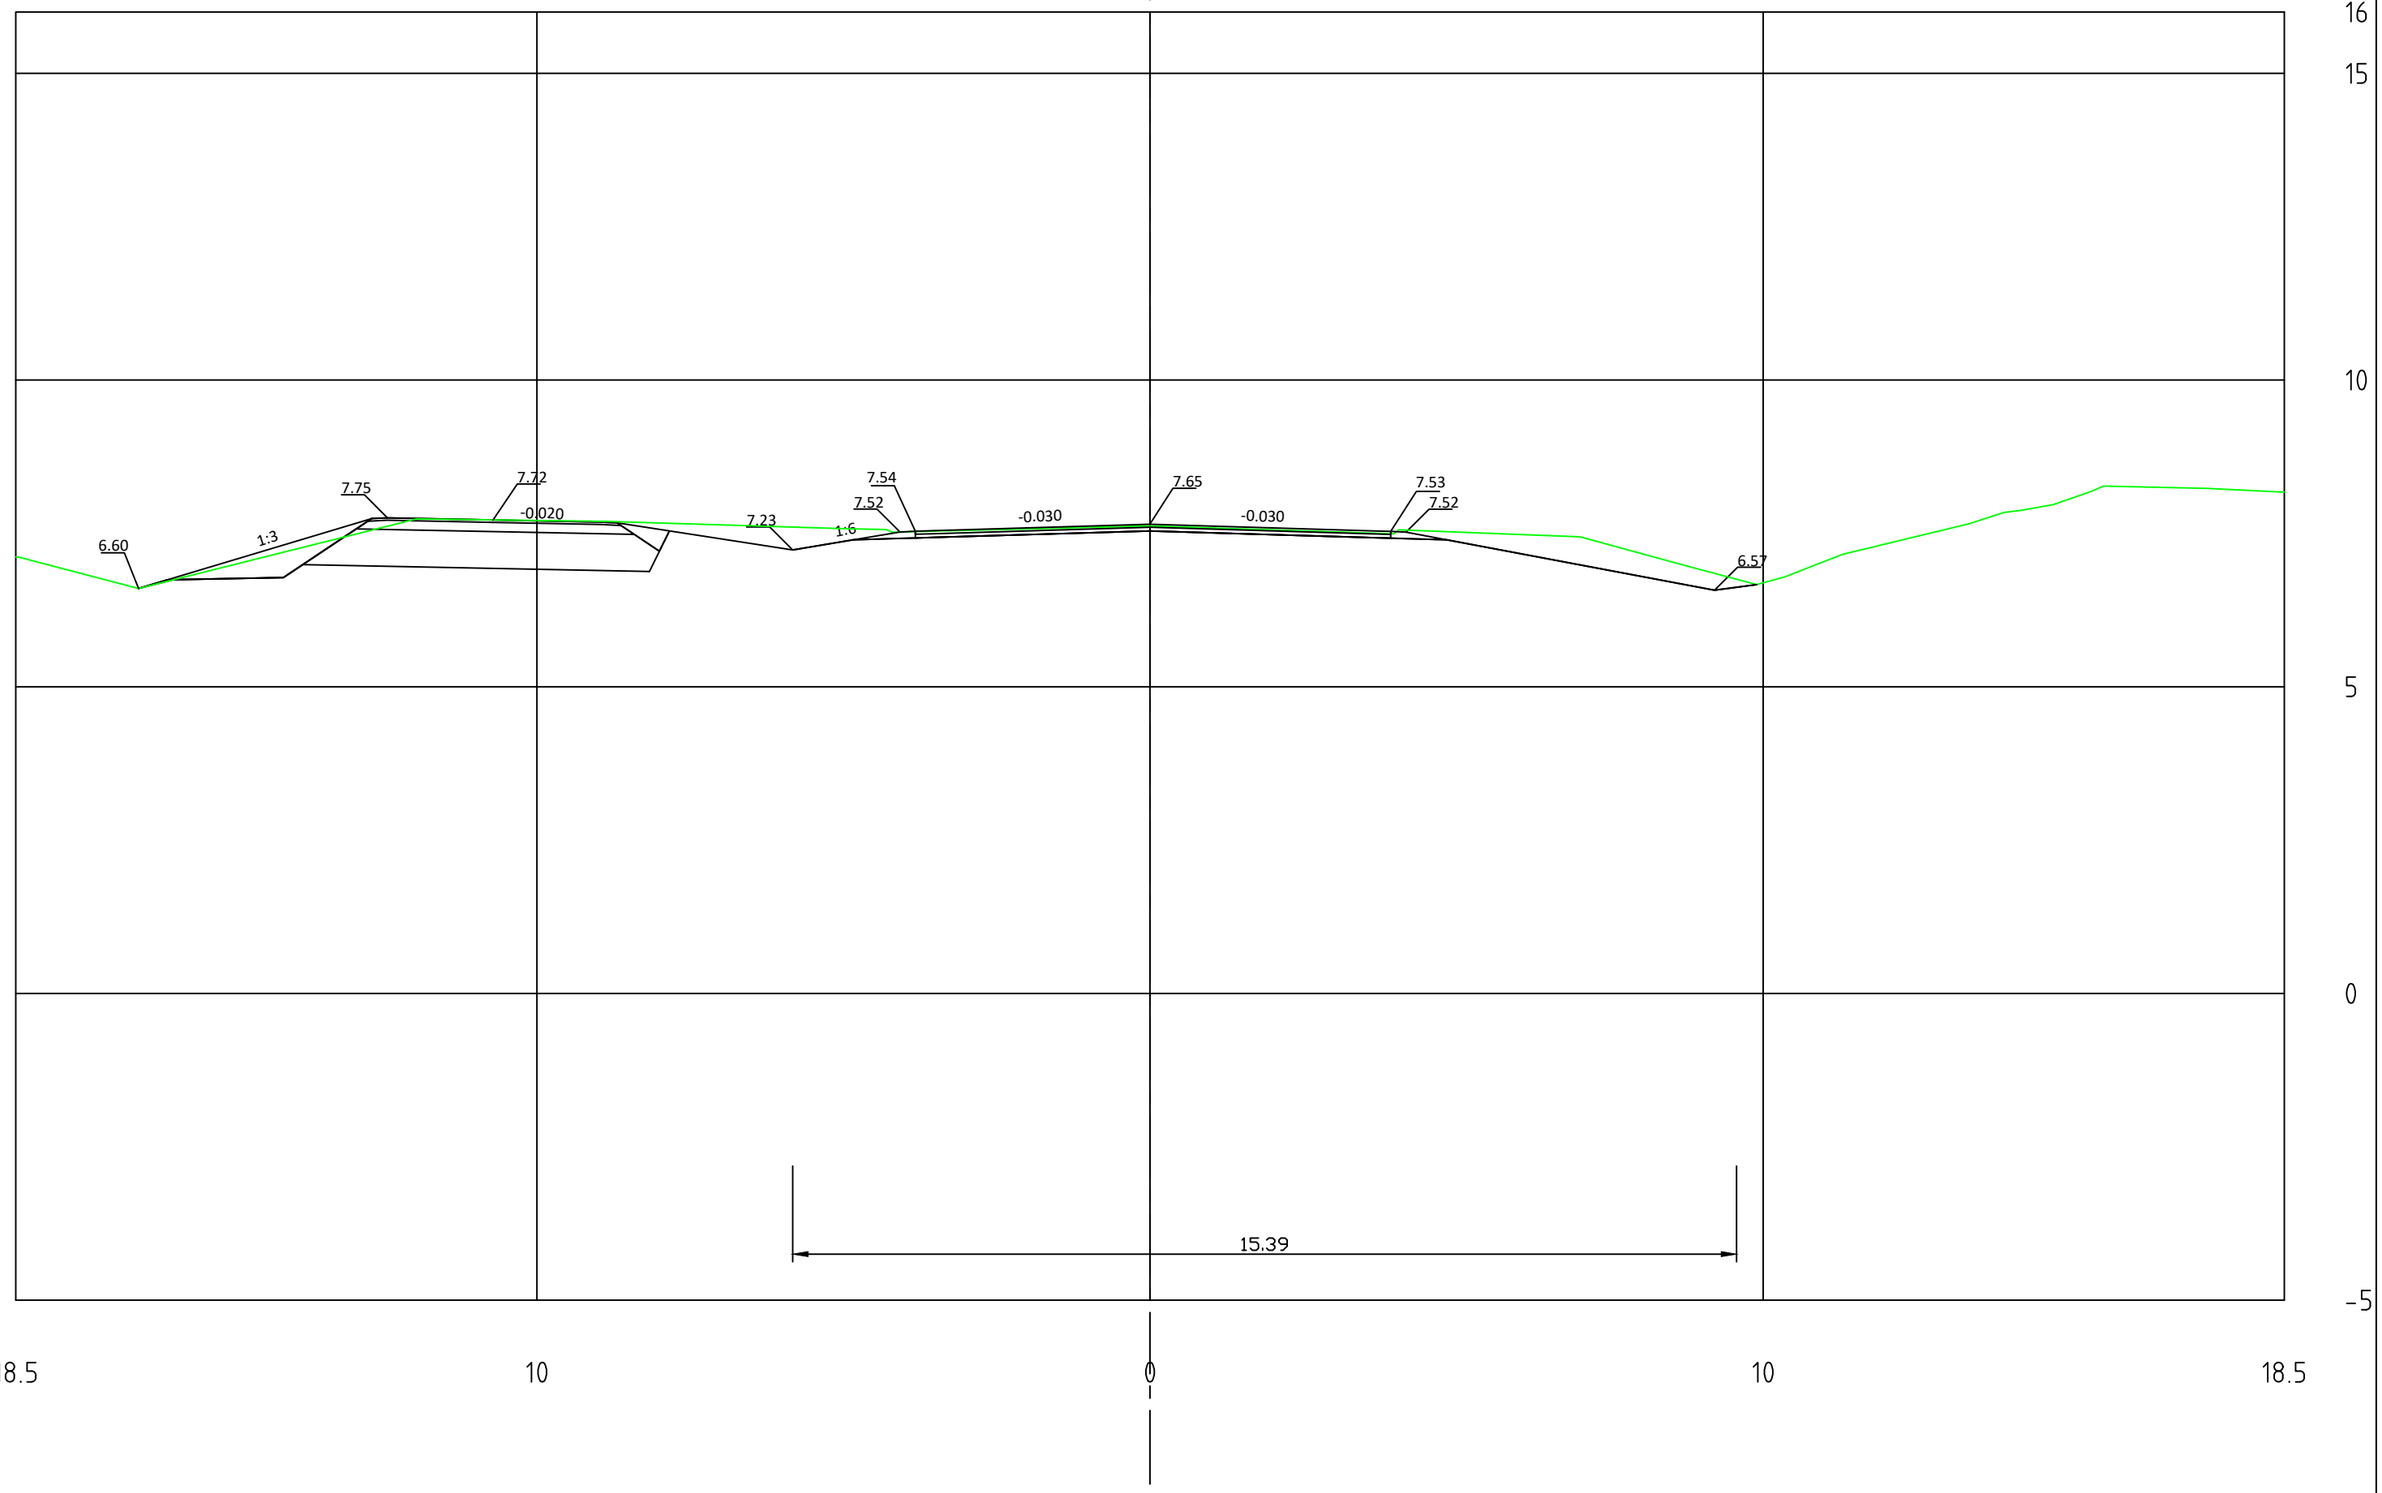


Sampolantie_ml
PL =200

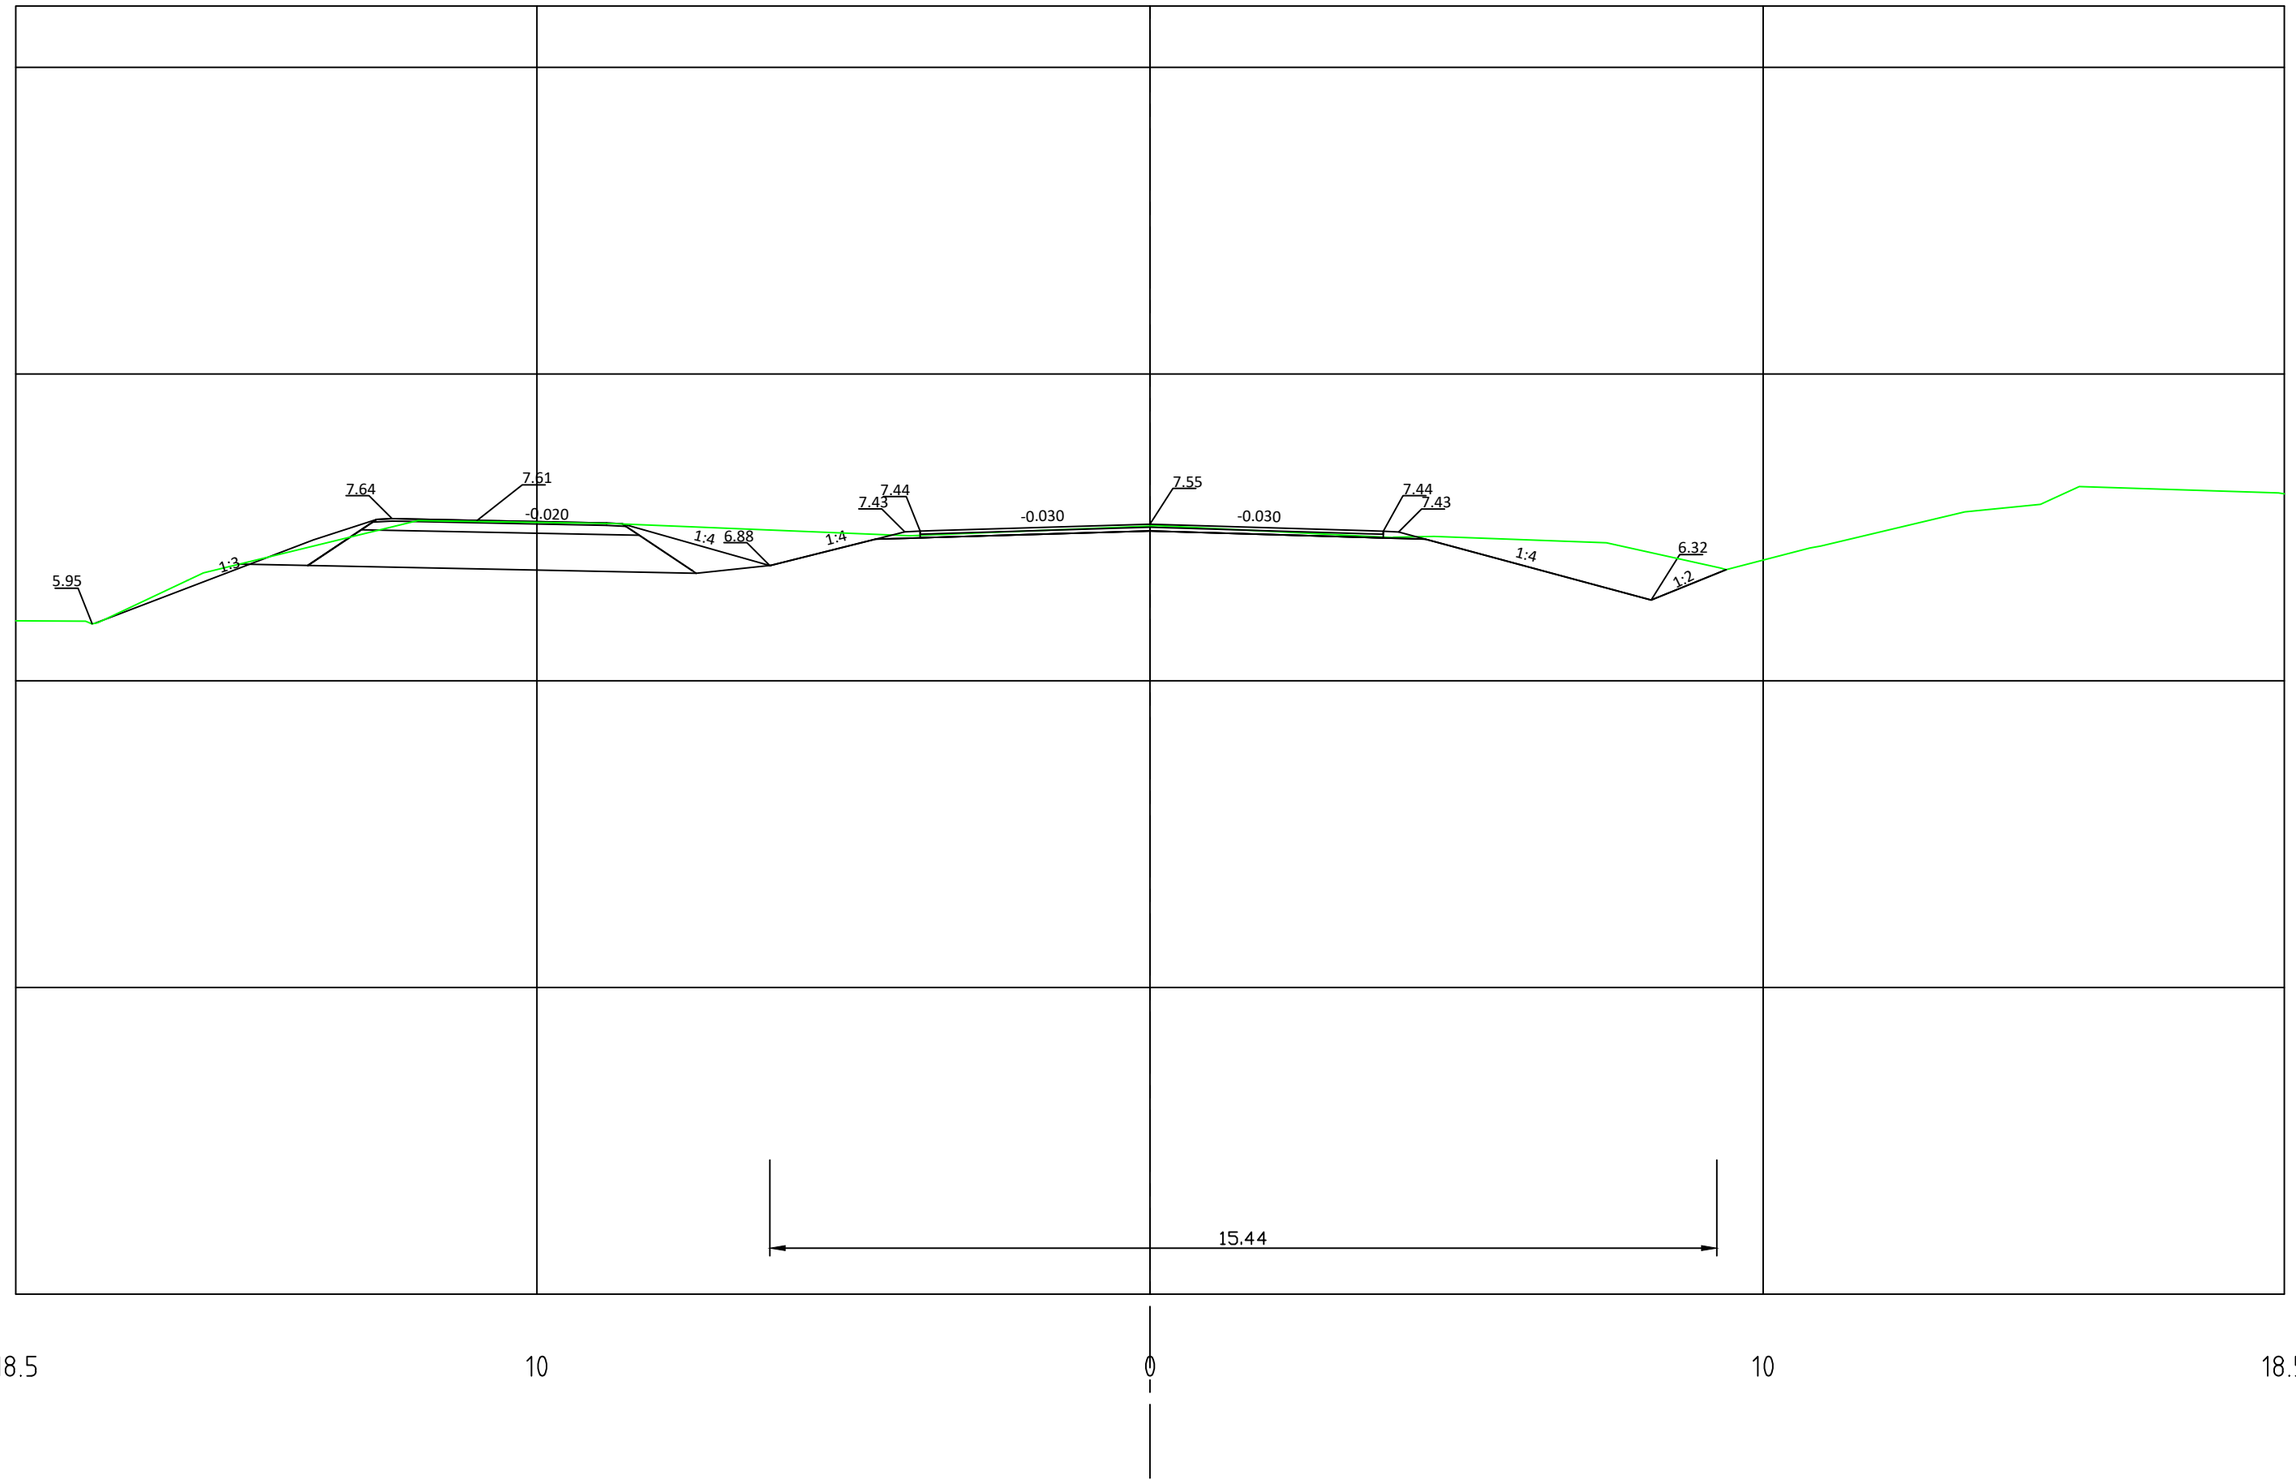


Sampolantie_ml
PL +220

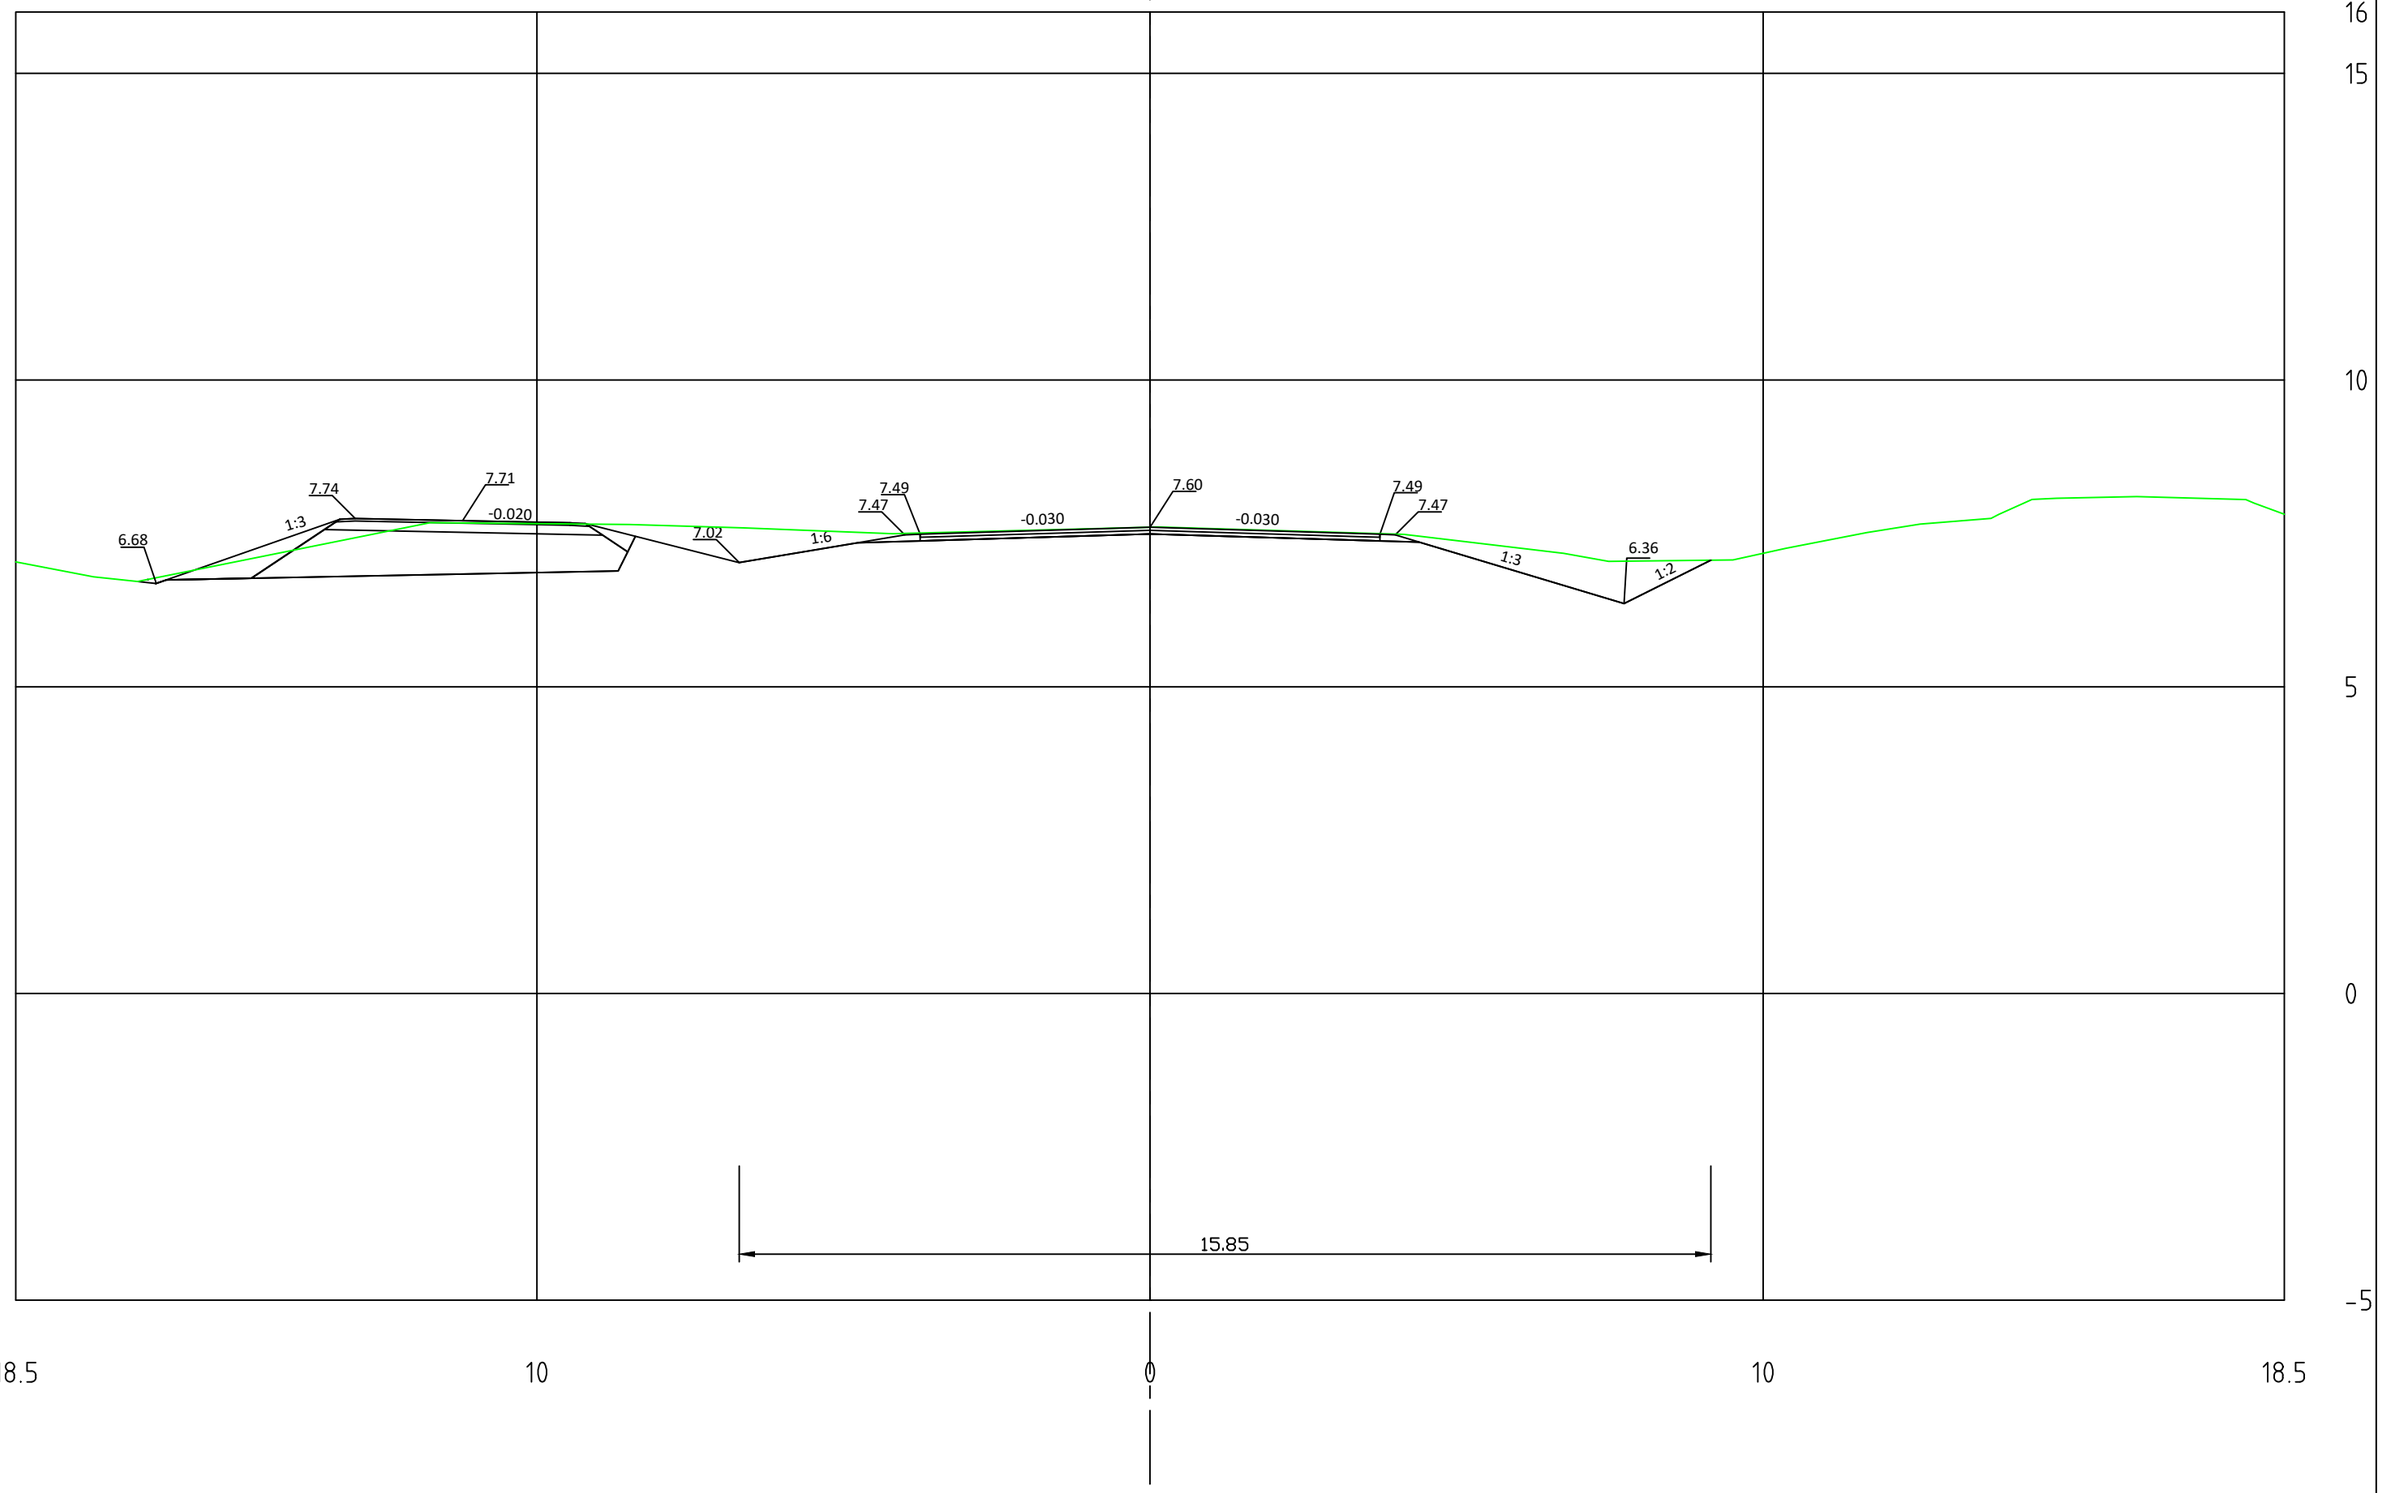


Sampolantie_ml
PL =240

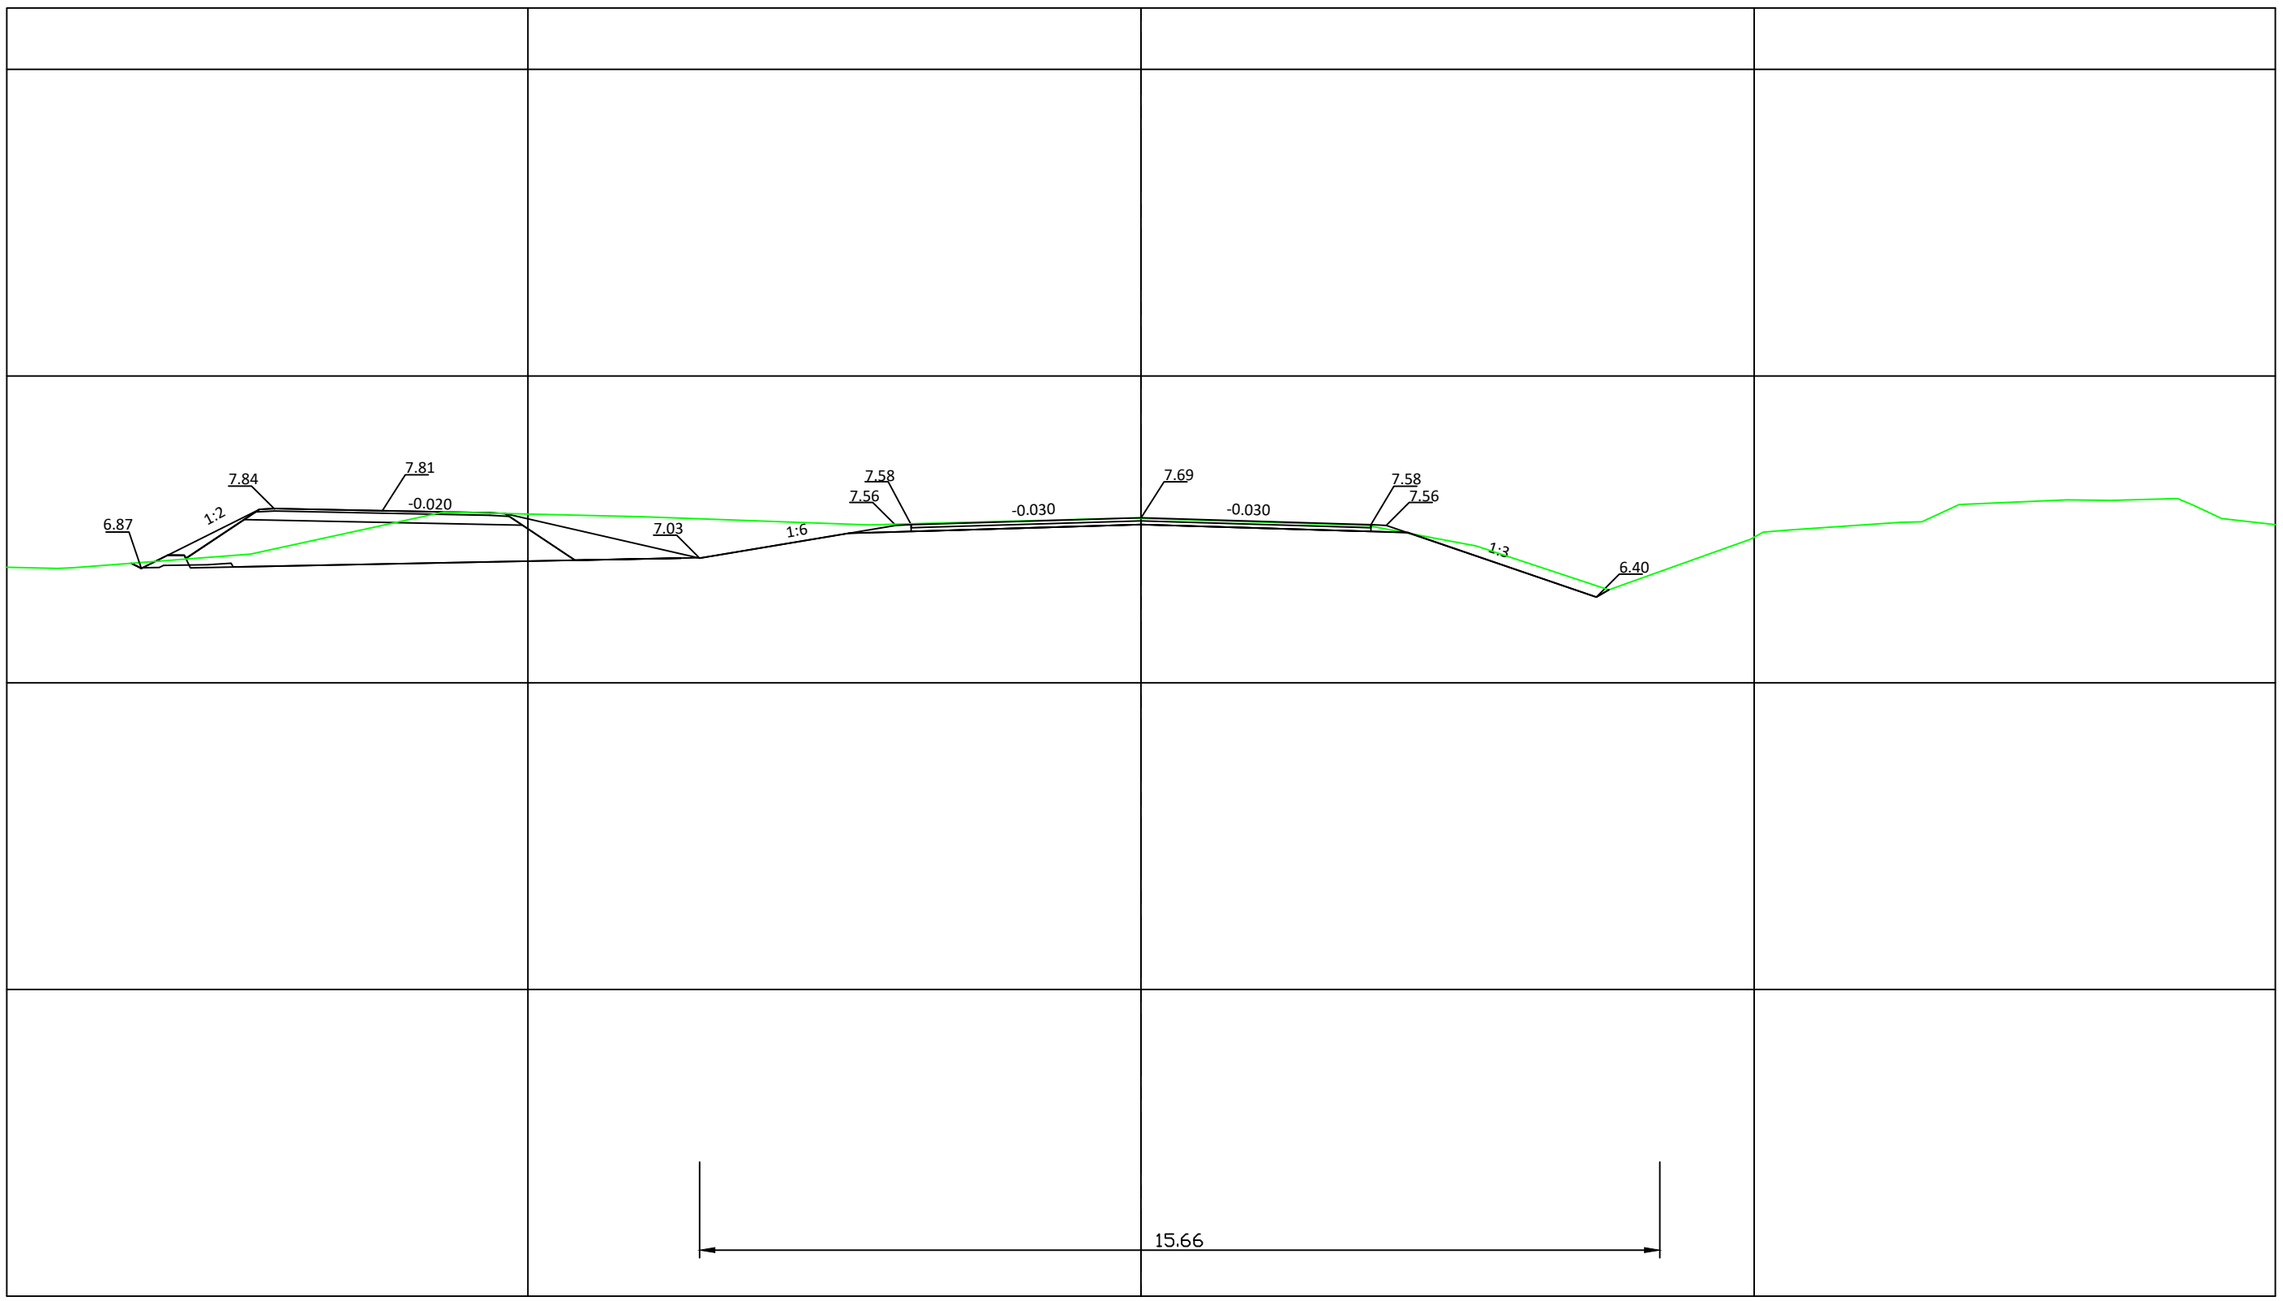


Sampolantie_ml
PL =260

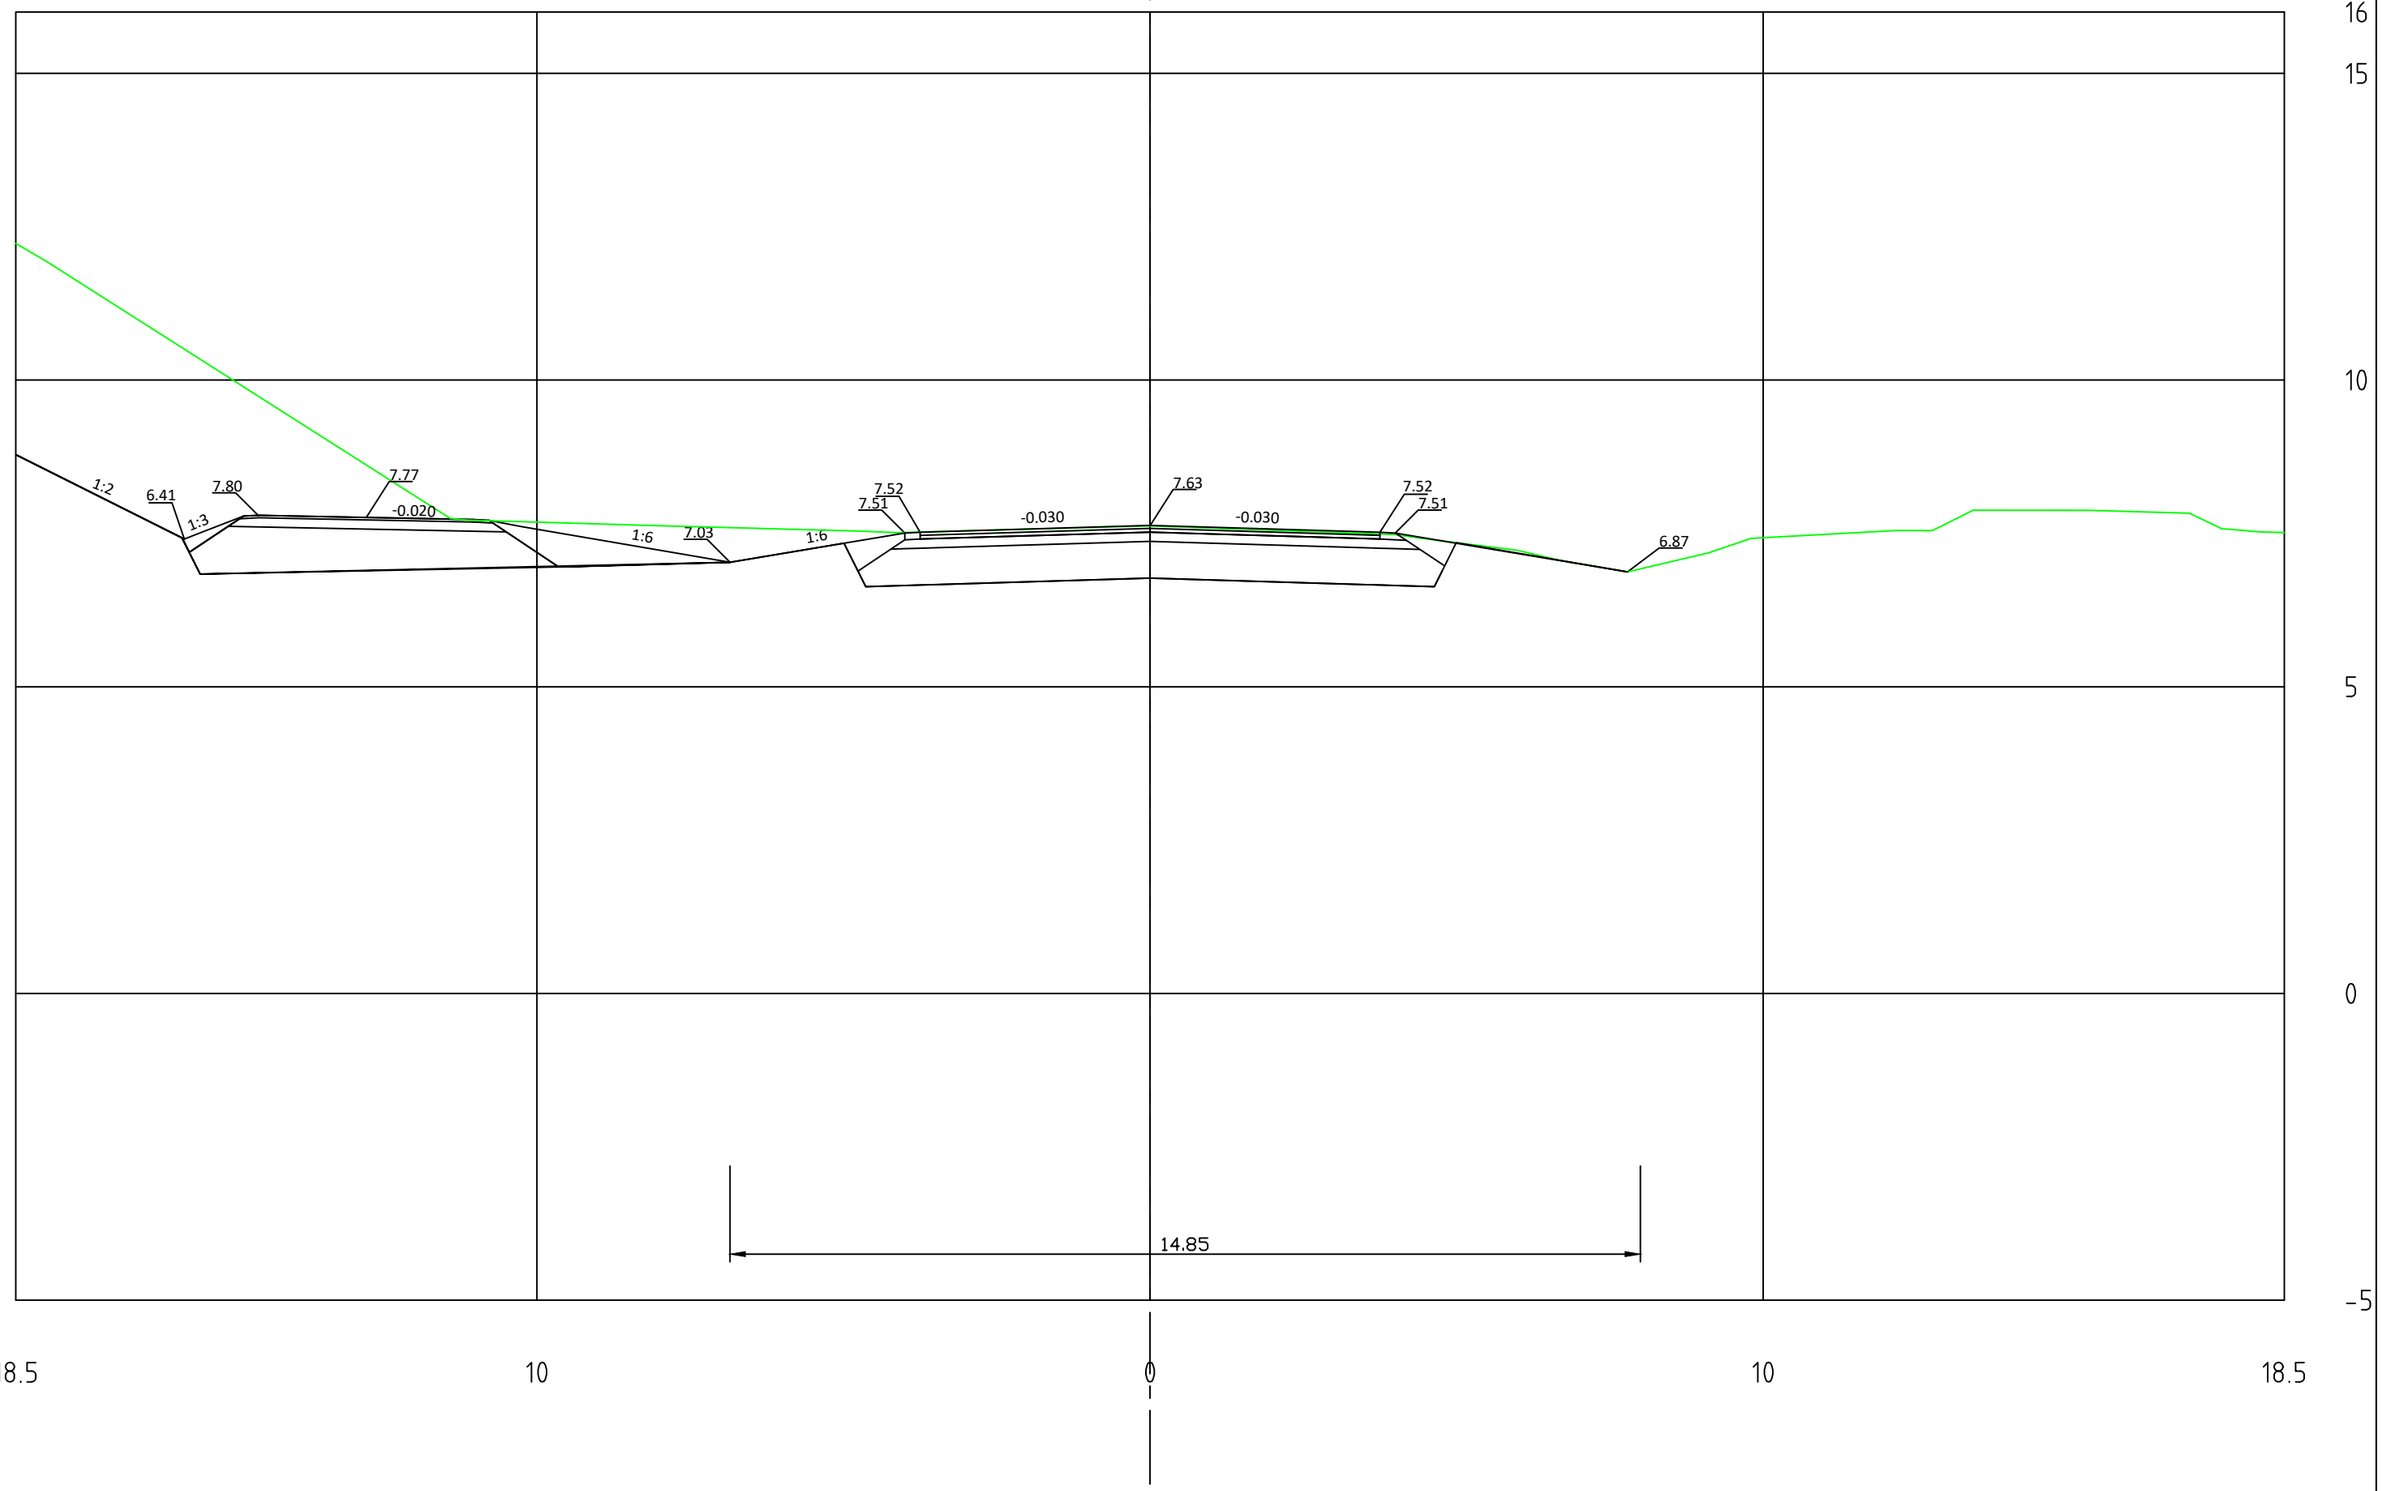

Sampolantie_ml
PL +280

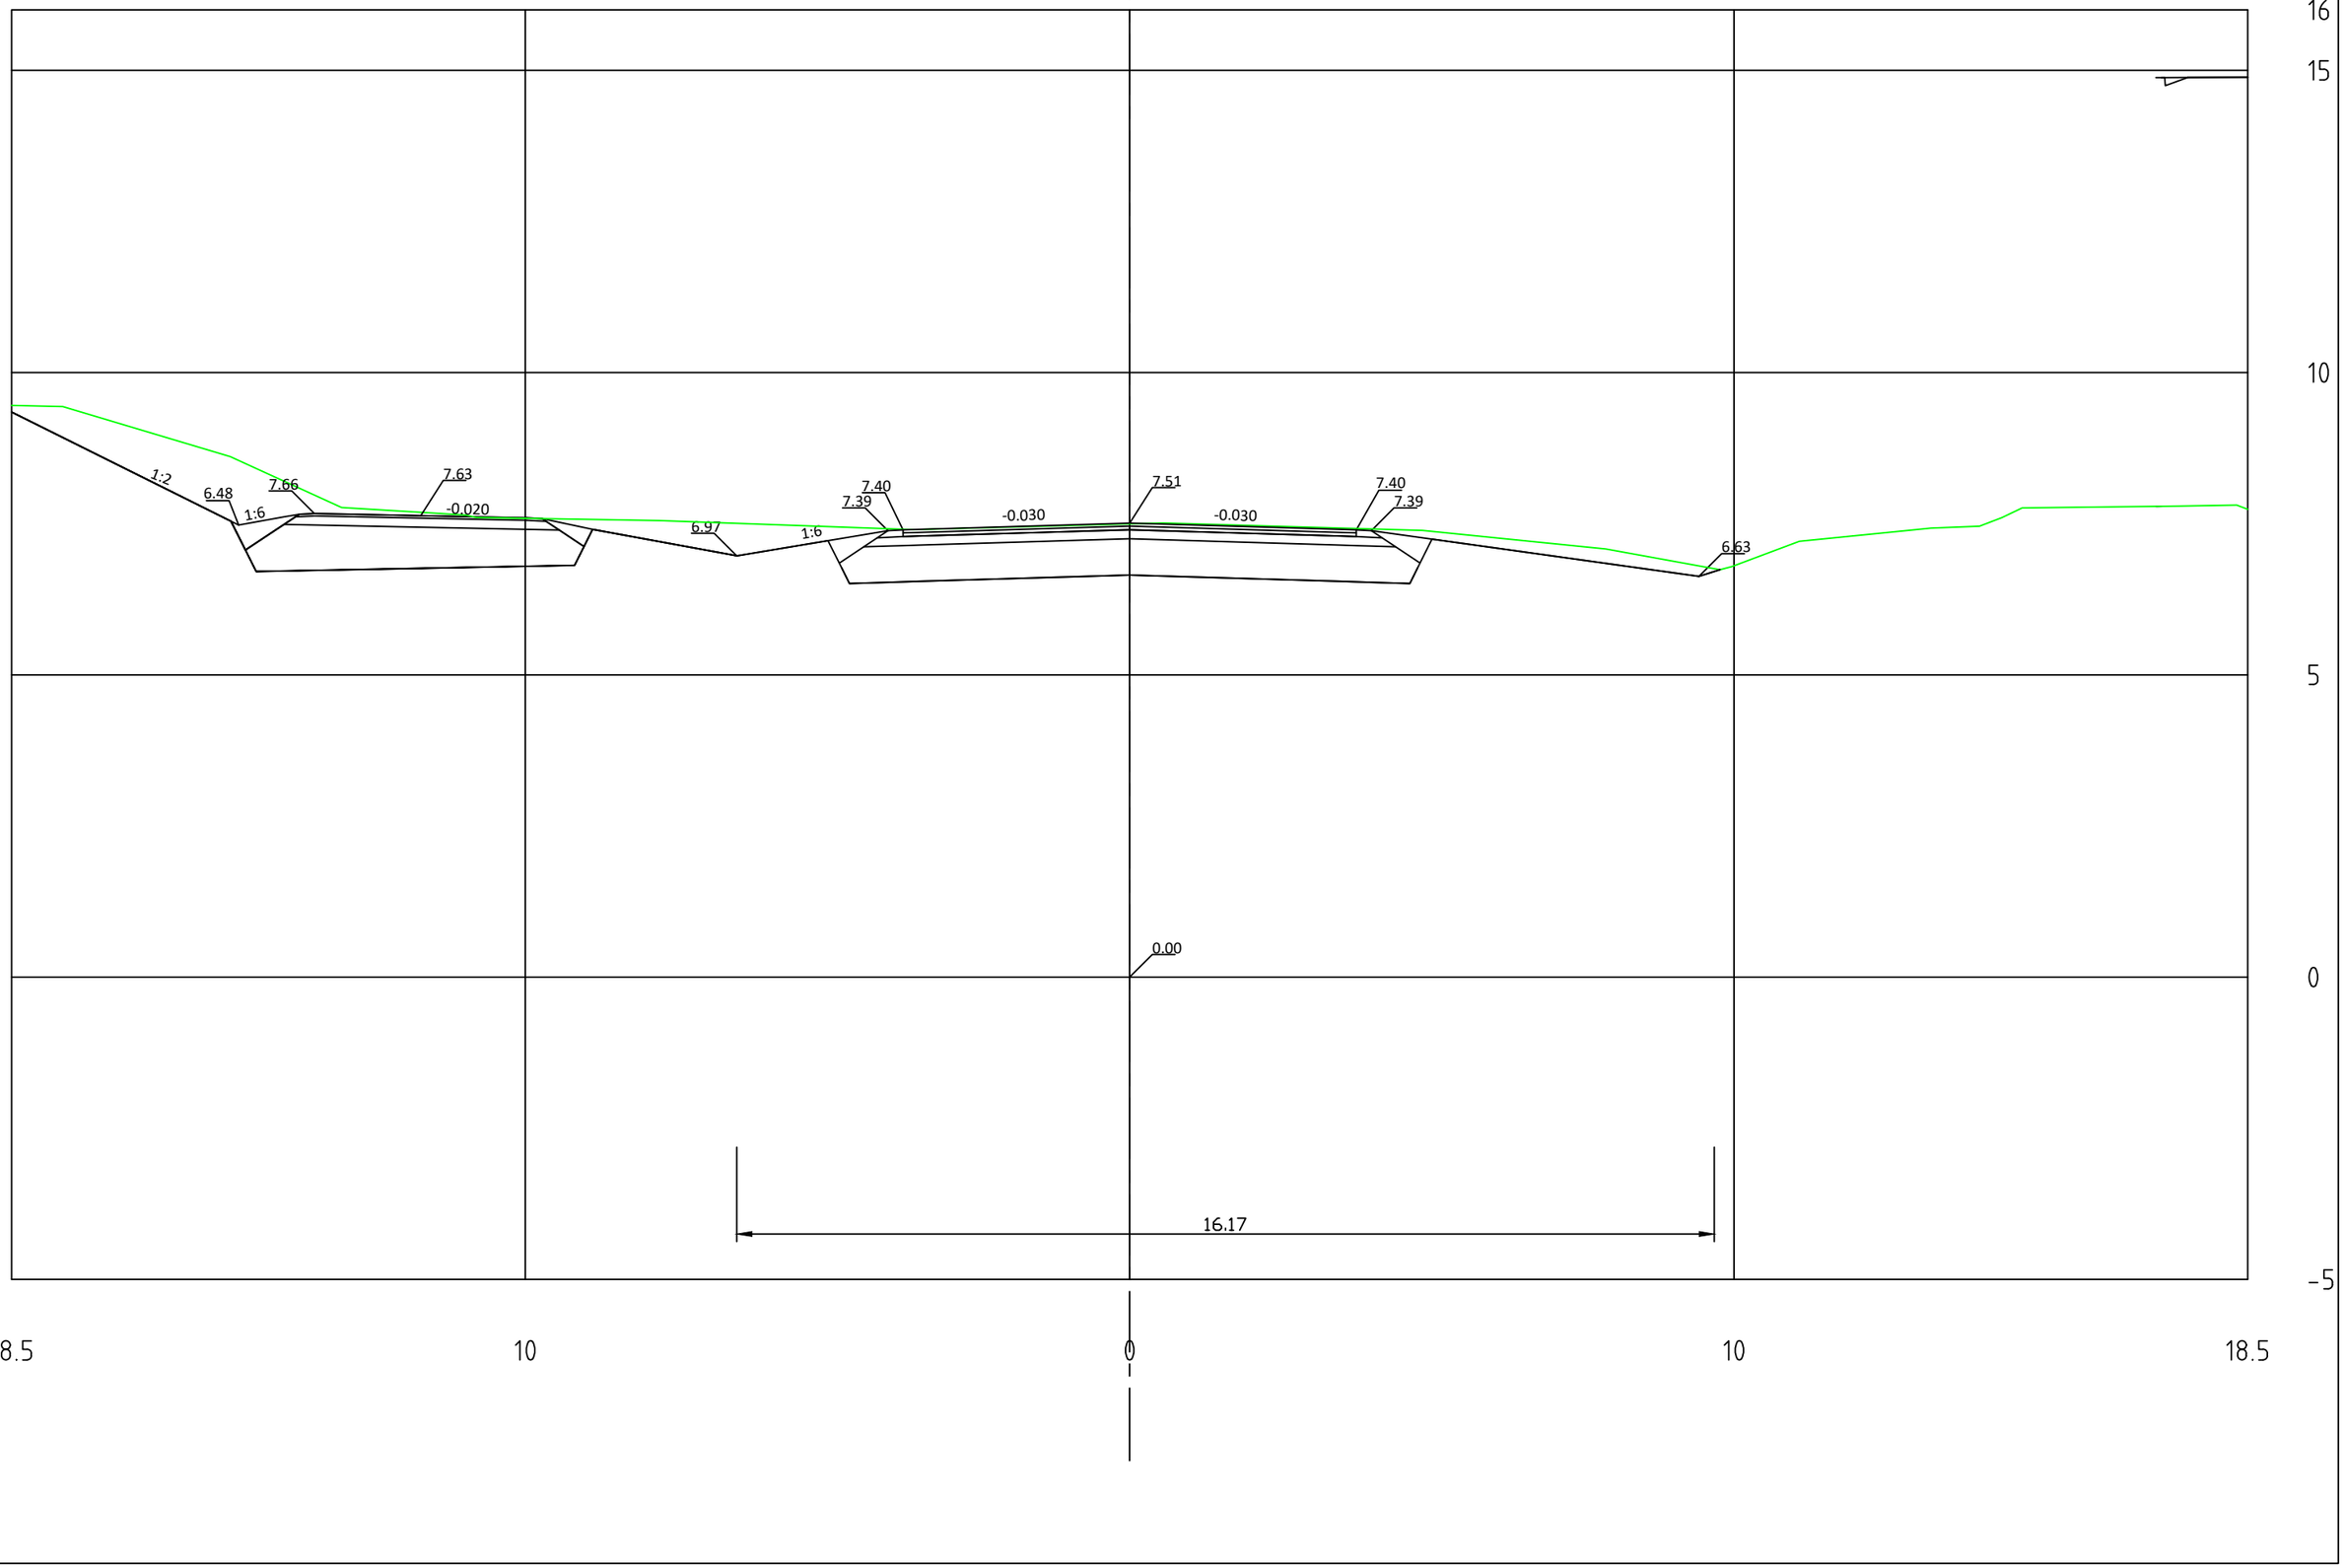

Sampolantie_ml
PL =300

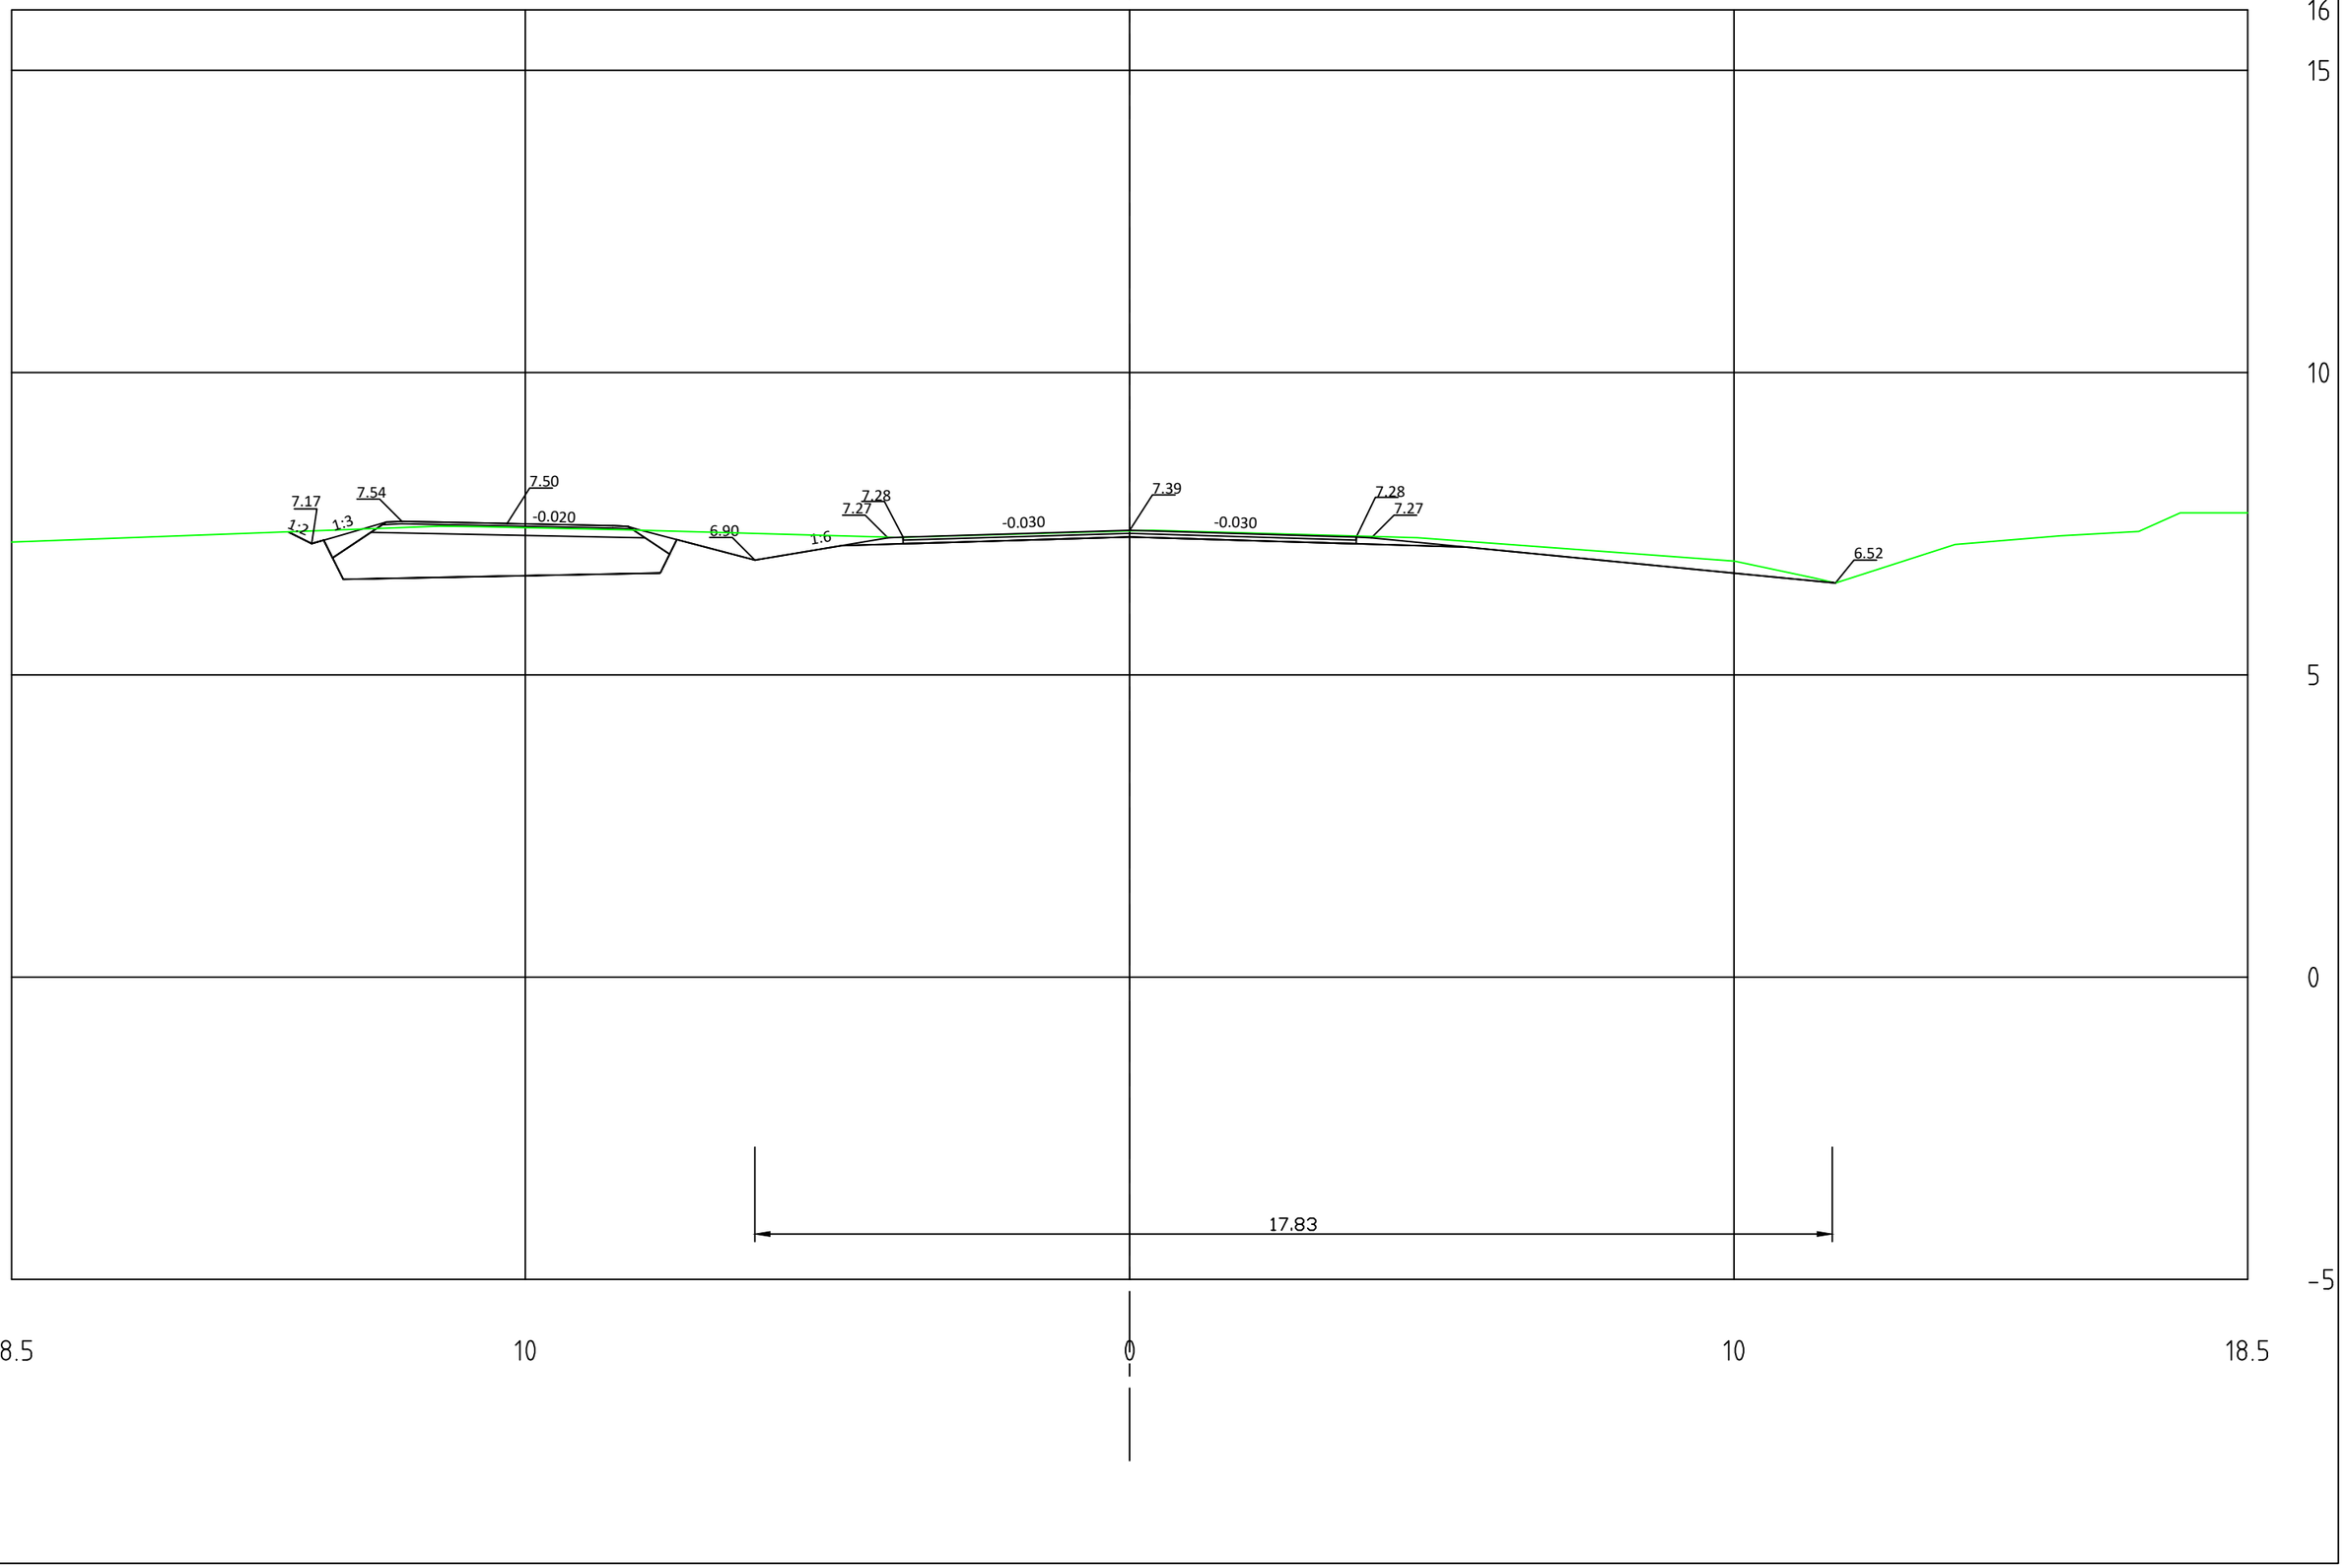

Sampolantie_ml
PL +320

