


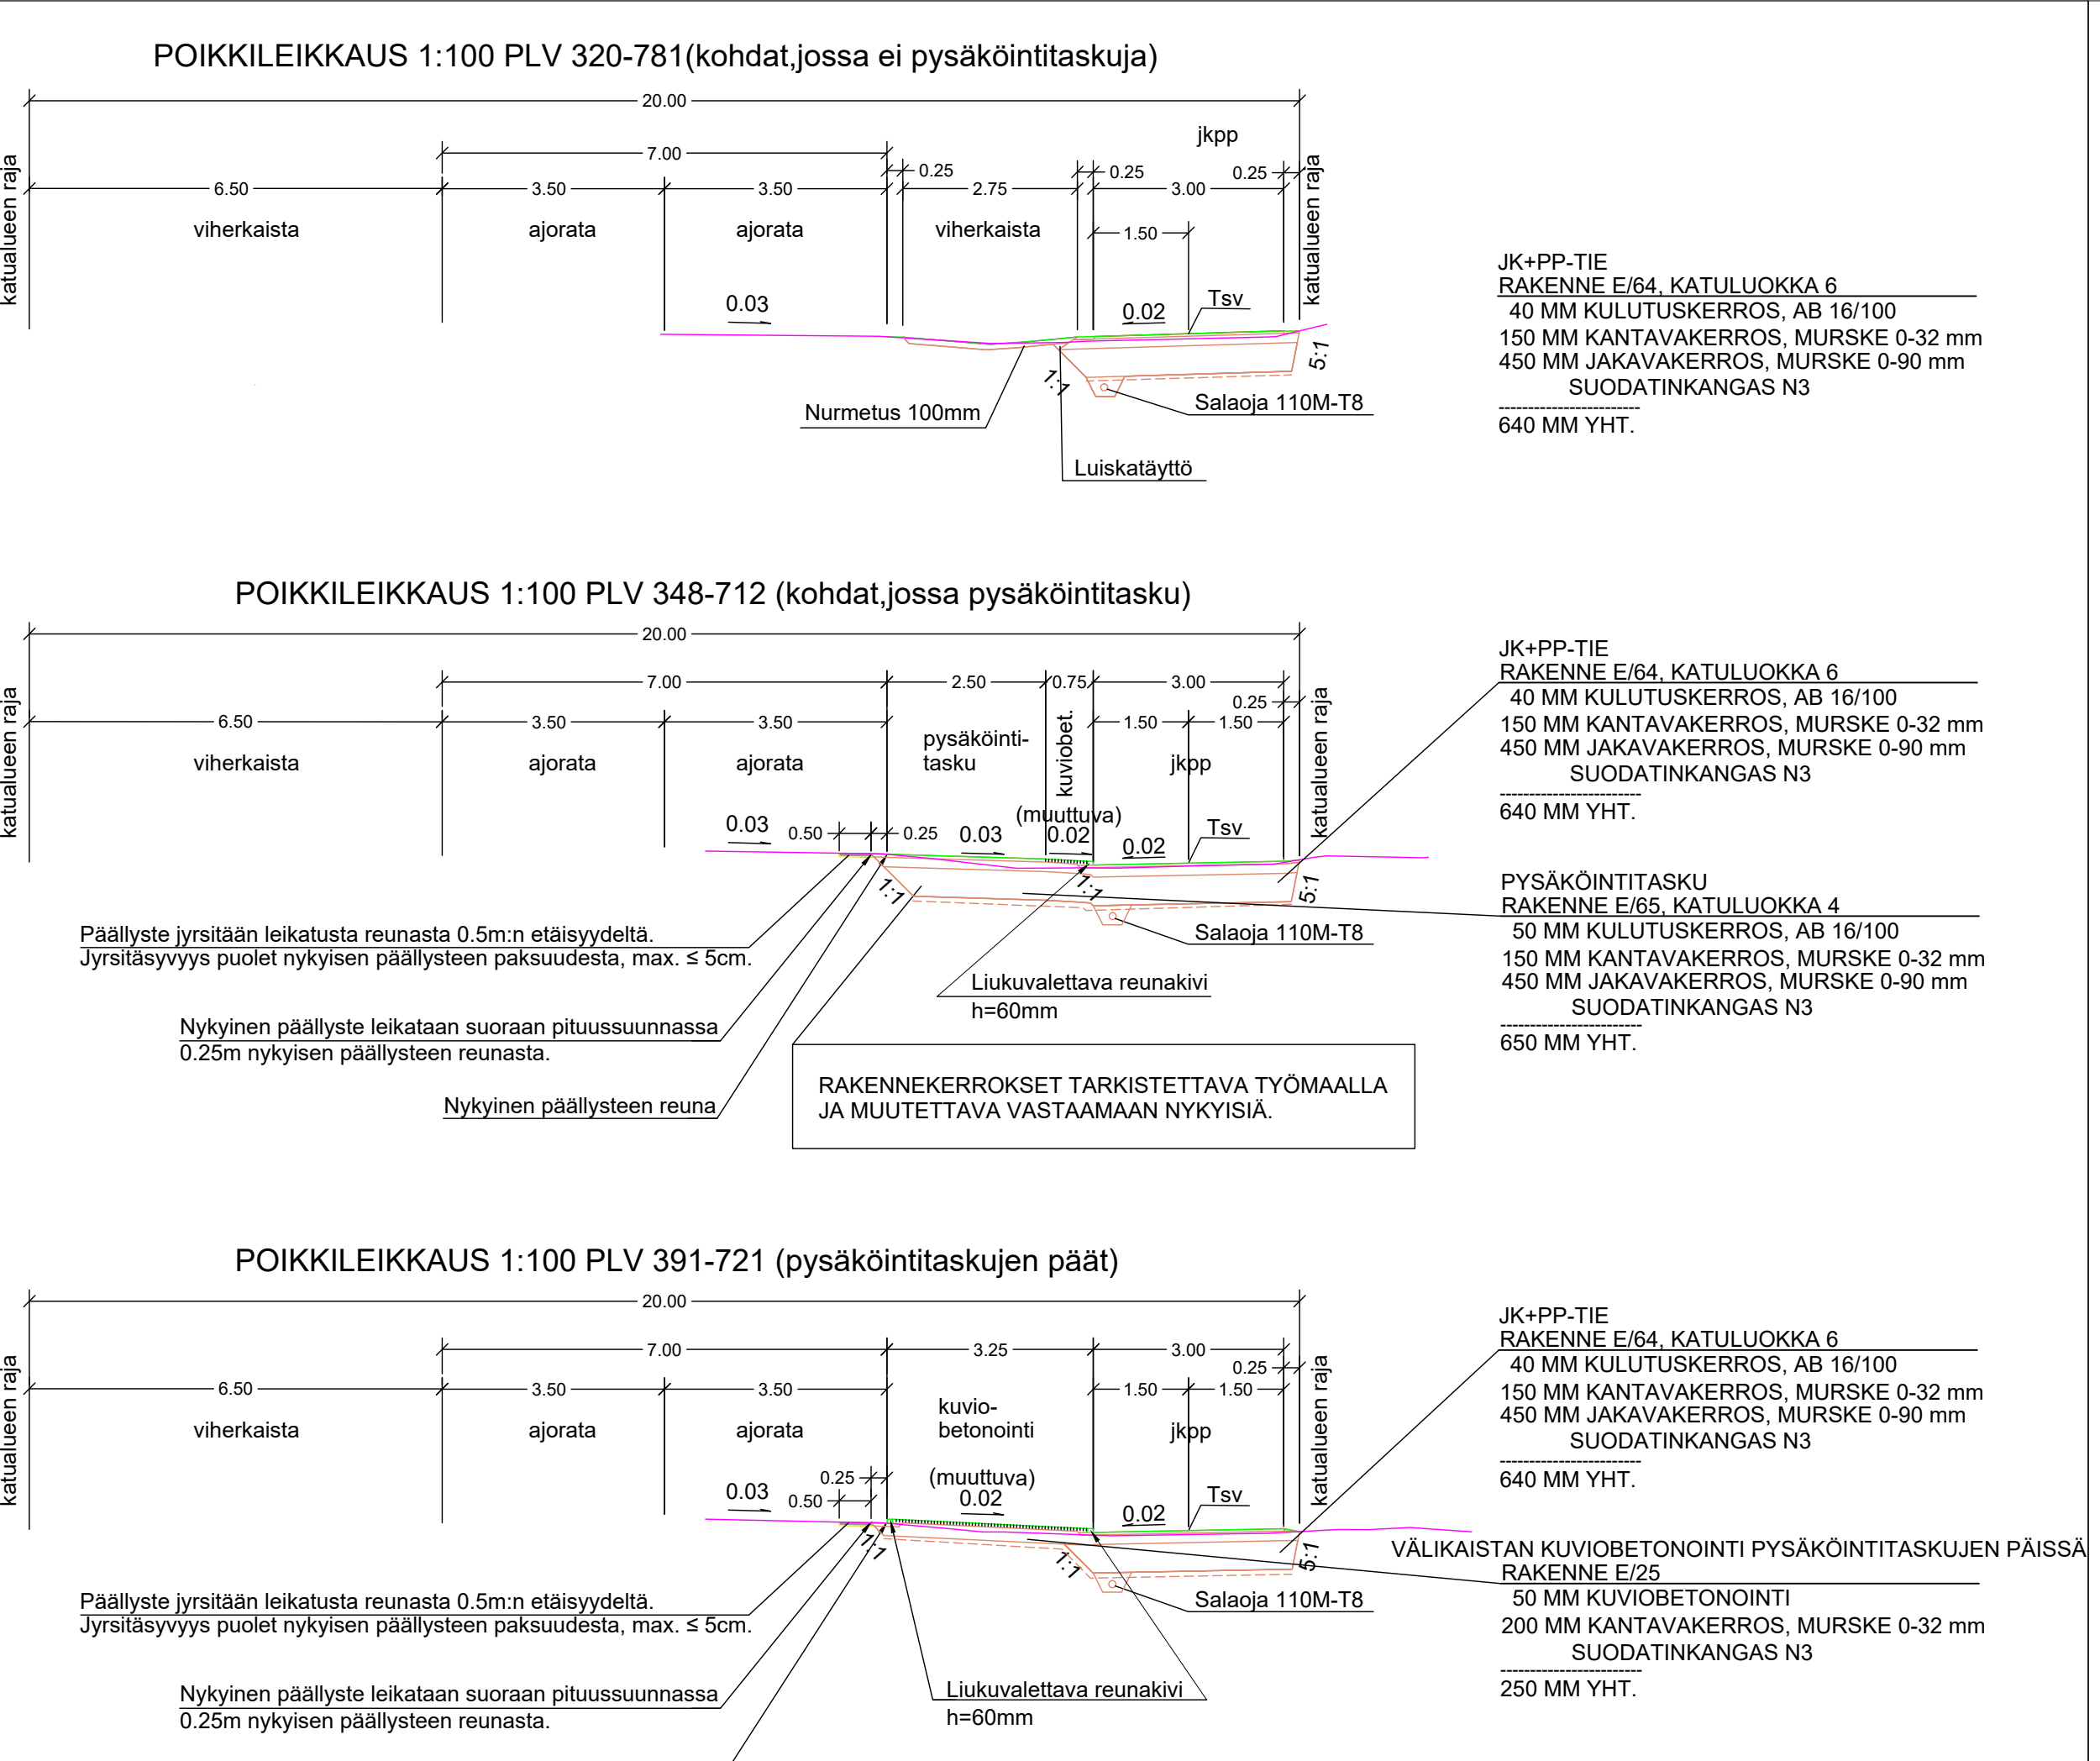

ASEMAPIRUSTUKSET IN/IJ 13 246 JA IN/IJ 13 249 KUIVATUSKARTAT IN/IJ 13248 JA IN/IJ 13 251 PITUUS-JA TYYPPIPOIKKILEIKKAUS IN/IJ 13 247 PAALUTUSMITAT R-aseamalla			
			TYÖMAAN TYÖNJOHTO ON VELVOLLINEN HANKKIMAAN TIEDOT KAAPELIEN JA JOHTIMIEN SIJAINNISTA
KÄSIT	18.2.2025	Jouni Vuorenmaa	PORIN KAUPUNKI TEKNISEN TOIMIALA INFRAKSIKKO / INFRAJOHTAMINEN
SUUN	18.2.2025	Jouni Vuorenmaa	
TARK			JÄÄRÄNTIE JALANKULKU- JA PYÖRÄILYVÄYLÄN
TARK			PERUSPARANTAMINEN
HYV		LIIK. INS.	
VAHV	22.3.1982	Kaup.hallitus	PITUUS- JA POIKKILEIKKAUKSET PLV 400-787.66 KasLissu
ETRS-GK22 N2000		KORVAAS OSITTAIN I-K 6191, I-K 6789	MITTAKAAVA 1:1000/1:100, 1:100 PIIR N:O IN / IJ 13 250