
EROTUSKAISTALLA NURMETUS
POIKKILEIKKAUS 1:100 PL 29

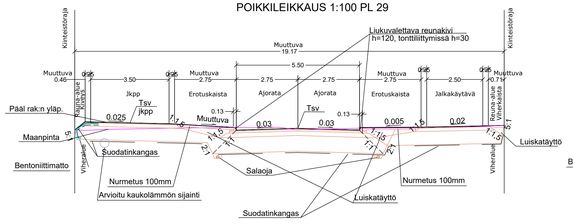

JK:N JA JK+PP-TIEN RAKENNE E/74: KATULUOKKA 6

40 MM KULUTUSKERROS AB 11
150 MM KANTAVA KERROS, KAM 0/32
550 MM JAKAVA KERROS, KAM 0/90
SUODATINKANGAS N3
740 MM YHT.


AJORATA RAKENNE F/105: KATULUOKKA 4

50 MM KULUTUSKERROS AB 16
50 MM KULUTUSKERROS Ab 22
150 MM KANTAVA KERROS, KAM 0/32
800 MM JAKAVA KERROS, KAM 0/90
SUODATINKANGAS N3
1050 MM YHT.

EROTUSKAISTA KASVUALUSTA

100 MM NURMETUS
SUODATINKANGAS N3
100 MM YHT.

EROTUSKAISTALLA KASVUALUSTA
POIKKILEIKKAUS 1:100 PL 40

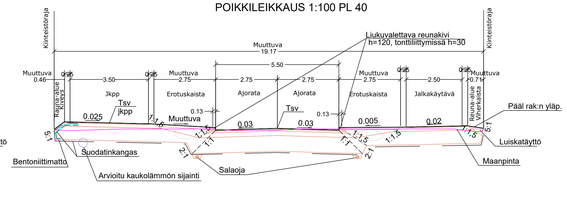

JK:N JA JK+PP-TIEN RAKENNE E/74: KATULUOKKA 6

40 MM KULUTUSKERROS AB 11
150 MM KANTAVA KERROS, KAM 0/32
550 MM JAKAVA KERROS, KAM 0/90
SUODATINKANGAS N3
740 MM YHT.


AJORATA RAKENNE F/105: KATULUOKKA 4

50 MM KULUTUSKERROS AB 16
50 MM KULUTUSKERROS Ab 22
150 MM KANTAVA KERROS, KAM 0/32
800 MM JAKAVA KERROS, KAM 0/90
SUODATINKANGAS N3
1050 MM YHT.


EROTUSKAISTA KASVUALUSTA

100 MM NURMETUS
SUODATINKANGAS N3
200 MM ILMASTUSKERROS, KAM 16/32 /JUURIPAAKKU
440 MM KANTAVA KASVUALUSTA, KAM 0/90
SUODATINKANGAS N3
740 MM YHT.

TONTTILIITTYMÄ A2-A2
POIKKILEIKKAUS 1:100 PL 81

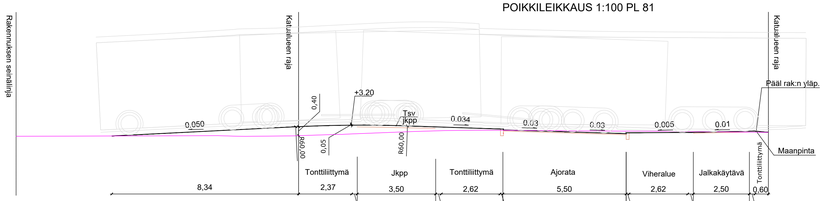

EROTUSKAISTALLA KASVUALUSTA (VASEN) JA NURMETUS (OIKEA)
POIKKILEIKKAUS 1:100 PL 127

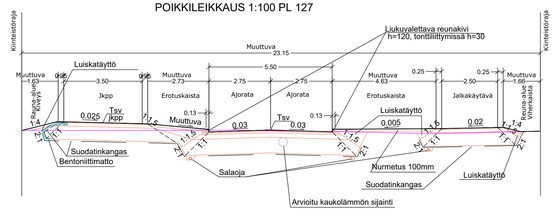

JK:N JA JK+PP-TIEN RAKENNE E/74: KATULUOKKA 6

40 MM KULUTUSKERROS AB 11
150 MM KANTAVA KERROS, KAM 0/32
550 MM JAKAVA KERROS, KAM 0/90
SUODATINKANGAS N3
740 MM YHT.

AJORATA RAKENNE F/105: KATULUOKKA 4

50 MM KULUTUSKERROS AB 16
50 MM KULUTUSKERROS Ab 22
150 MM KANTAVA KERROS, KAM 0/32
800 MM JAKAVA KERROS, KAM 0/90
SUODATINKANGAS N3
1050 MM YHT.


EROTUSKAISTA KASVUALUSTA

100 MM NURMETUS
SUODATINKANGAS N3
200 MM ILMASTUSKERROS, KAM 16/32 /JUURIPAAKKU
440 MM KANTAVA KASVUALUSTA, KAM 0/90
SUODATINKANGAS N3
740 MM YHT.

EROTUSKAISTA NURMETUS

100 MM NURMETUS
SUODATINKANGAS N3
100 MM YHT.

OIKEANPUOLEISELLA EROTUSKAISTALLA BETONIKIVEYS
POIKKILEIKKAUS 1:100 PL 231

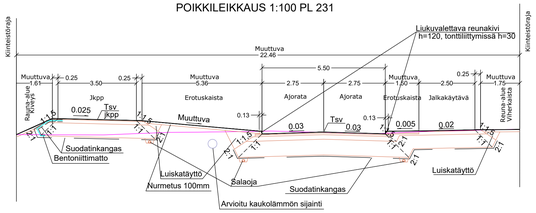

JK:N JA JK+PP-TIEN RAKENNE E/74: KATULUOKKA 6

40 MM KULUTUSKERROS AB 11
150 MM KANTAVA KERROS, KAM 0/32
550 MM JAKAVA KERROS, KAM 0/90
SUODATINKANGAS N3
740 MM YHT.


AJORATA RAKENNE F/105: KATULUOKKA 4

50 MM KULUTUSKERROS AB 16
50 MM KULUTUSKERROS Ab 22
150 MM KANTAVA KERROS, KAM 0/32
800 MM JAKAVA KERROS, KAM 0/90
SUODATINKANGAS N3
1050 MM YHT.

EROTUSKAISTA BETONIKIVI

80 MM PUNAINEN KARTANOKIVI 0-8 mm
50 MM KIVITUHKA 0-8 mm
200 MM KANTAVA KERROS, KAM 0/32
410-720 MM JAKAVA KERROS, KAM 0/90
SUODATINKANGAS N3
740-1050 MM YHT.

JK KIINNI AJORADASSA
POIKKILEIKKAUS 1:100 PL 310

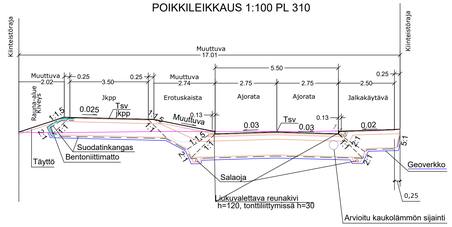

JK:N JA JK+PP-TIEN RAKENNE E/74: KATULUOKKA 6

40 MM KULUTUSKERROS AB 11
150 MM KANTAVA KERROS, KAM 0/32
550 MM JAKAVA KERROS, KAM 0/90
SUODATINKANGAS N3
740 MM YHT.

EROTUSKAISTA KASVUALUSTA

100 MM NURMETUS
SUODATINKANGAS N3
200 MM ILMASTUSKERROS, KAM 16/32 /JUURIPAAKKU
440 MM KANTAVA KASVUALUSTA, KAM 0/90
SUODATINKANGAS N3
740 MM YHT.

AJORATA RAKENNE F/105: KATULUOKKA 4

50 MM KULUTUSKERROS AB 16
50 MM KULUTUSKERROS Ab 22
150 MM KANTAVA KERROS, KAM 0/32
800 MM JAKAVA KERROS, KAM 0/90
SUODATINKANGAS N3
1050 MM YHT.

TONTTILIITTYMÄ D2-D2
POIKKILEIKKAUS 1:100 PL 362



ASEMAPIIRUSTUS IN/IS 13 545
KUIVATUSKARTTA IN/IS 13 546
PITUUSLEIKKAUS IN/IS 13 547
PITUUS-JA TYYPPIPOIKKILEIKKAUKSET IN/IS 13 549 JA IN/IS 13 550
KAAPELIKARTTA IN/IS 13 552
VIHERSUUNNITELMA IN/IS 13 XXX
PAALUTUSMITAT R-asemalla

			TYÖMAAN TYÖNJOHTO ON VELVOLLINEN HANKKIMAAN TIEDOT KAAPELIEN JA JOHTIMIEN SIJAINNISTA
			PORIN KAUPUNKI
KÄSIT	9.3.2026	Jouni Vuorenmaa	TEKNINEN TOIMIALA
SUUN	9.3.2026	Jouni Vuorenmaa	INFRAYKSIKKÖ / INFRAJOHTAMINEN
TARK			REPOLANKATU
TARK			
HYV		LIIK. INS.	
VAHV			TYYPPIPOIKKILEIKKAUKSET KasLissu
ETRS-GK22 N2000			MITTAKAAVA 1:100 / PIIR N:O IN/IS 13 548