




OJANPOHJA VASEN
PITUUSLEIKKAUS 1:1000/1:100

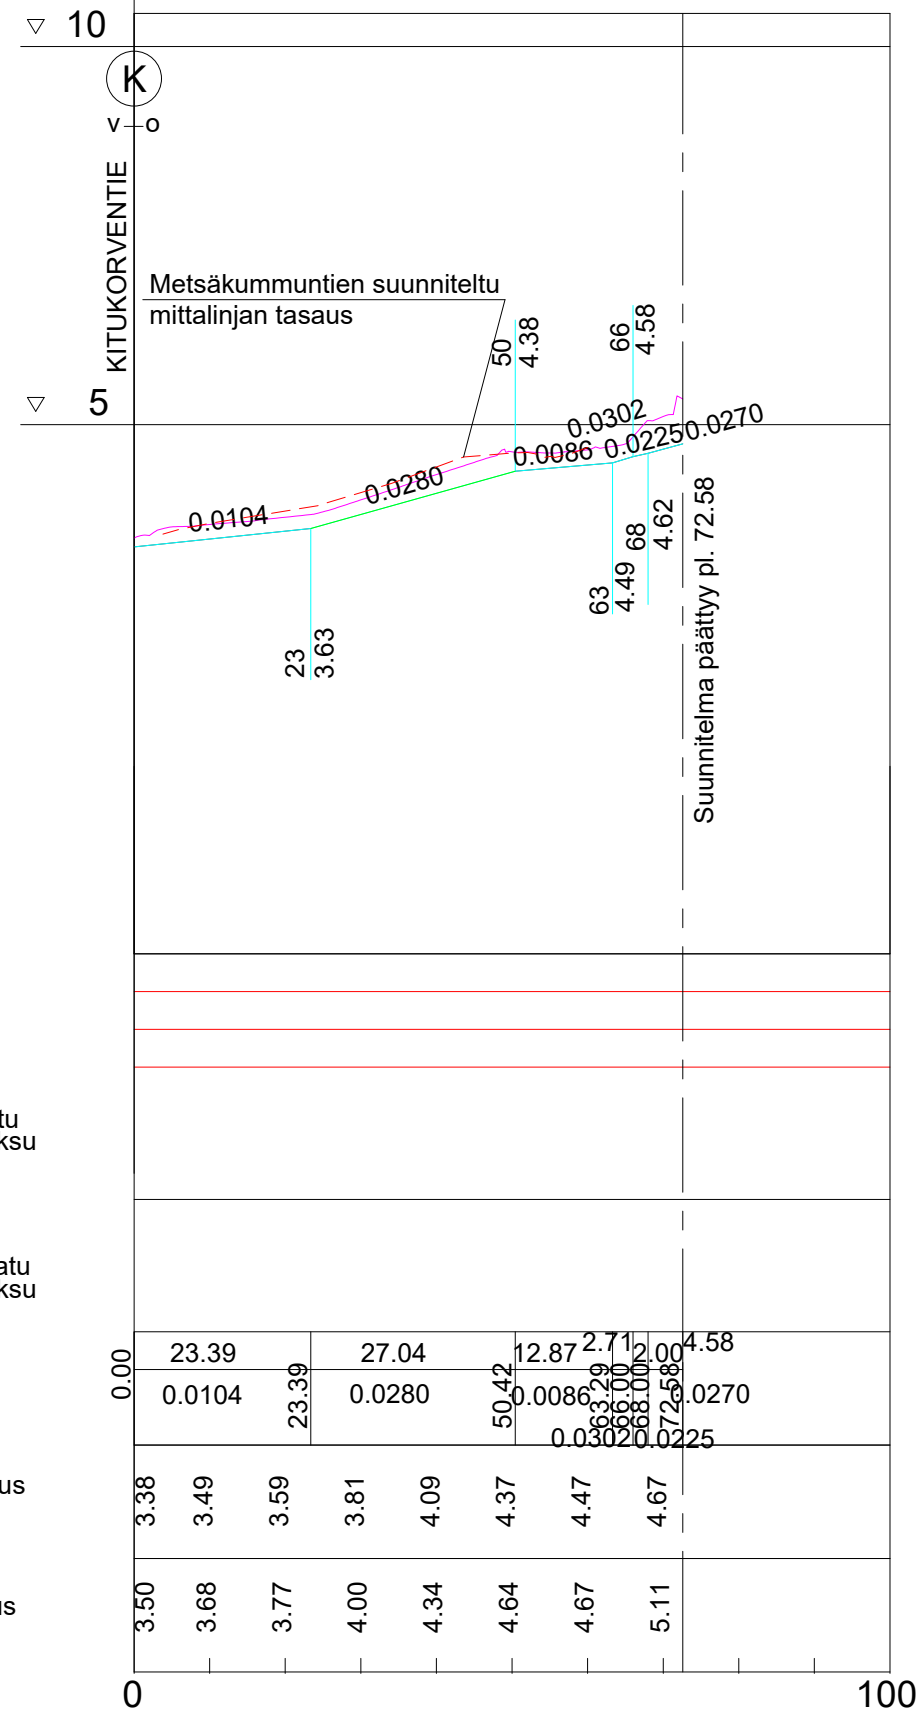

OJANPOHJA OIKEA
PITUUSLEIKKAUS 1:1000/1:100

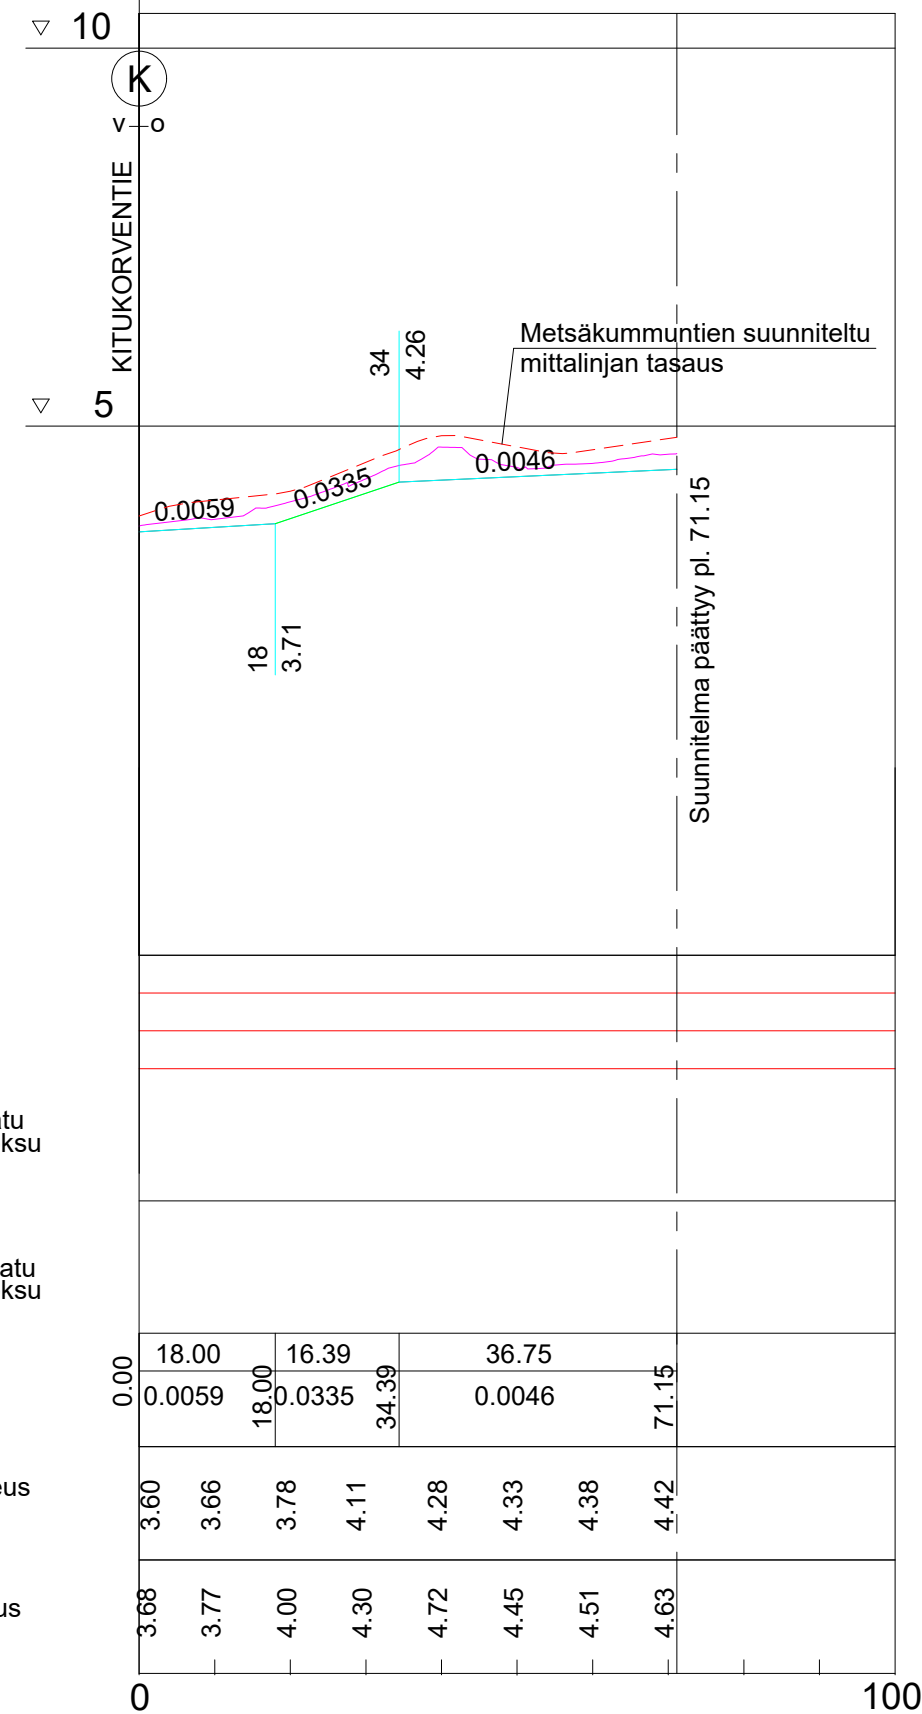

POIKKILEIKKAUS 1:100

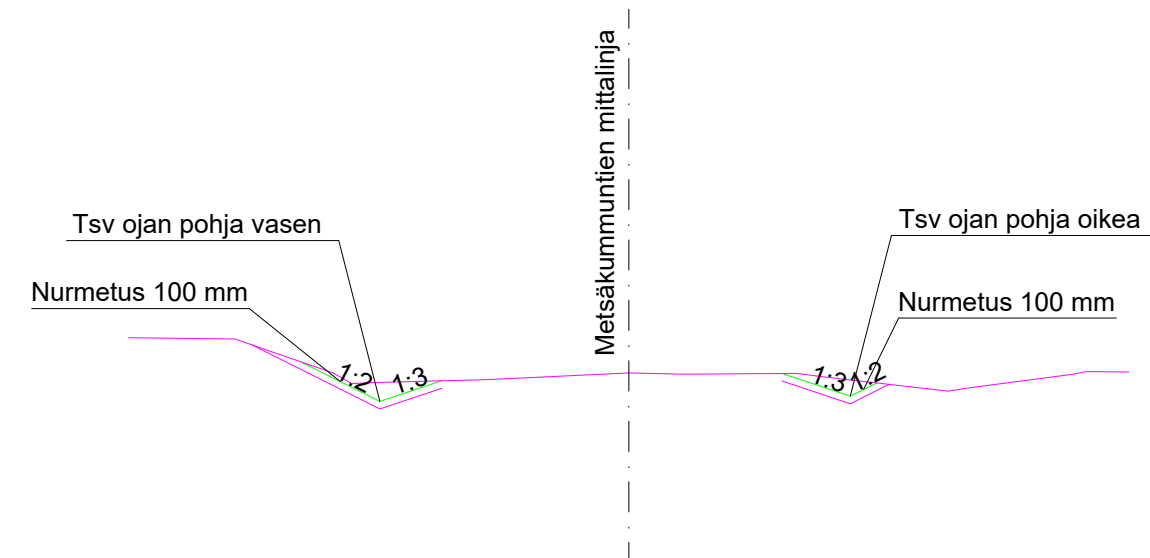

ASEMAPIIRUSTUS IN/IJ 13 478
PAALUTUSMITAT R-asemalla

			TYÖMAAN TYÖNJOHTO ON VELVOLLINEN HANKKIMAAN TIEDOT KAAPELIEN JA JOHTIMIEN SIJAINNISTA	
			PORIN KAUPUNKI TEKNINEN TOIMIALA	
PIIR	29.7.2025	Pasi Kallunki	INFRAYKSIKKÖ / INFRAJOHTAMINEN	
SUUN	29.7.2025	Julia Reunavuori	METSÄKUMMUNTIENTEN KUIVATUSSUUNNITELMA PÄÄLLYS- TYSTÄ VARTEN	
TARK				
TARK				
HYV		LIIK. INS.		
HYV			PITUUS- JA TYYPPIPOIKKILEIKKAUKSET	
ETRS-GK22 N2000		Korvaa osittain AT/ks 8852	MITTAKAAVA 1:1000/1:100, 1:100	PIIR. N:O IN / IJ 13 479