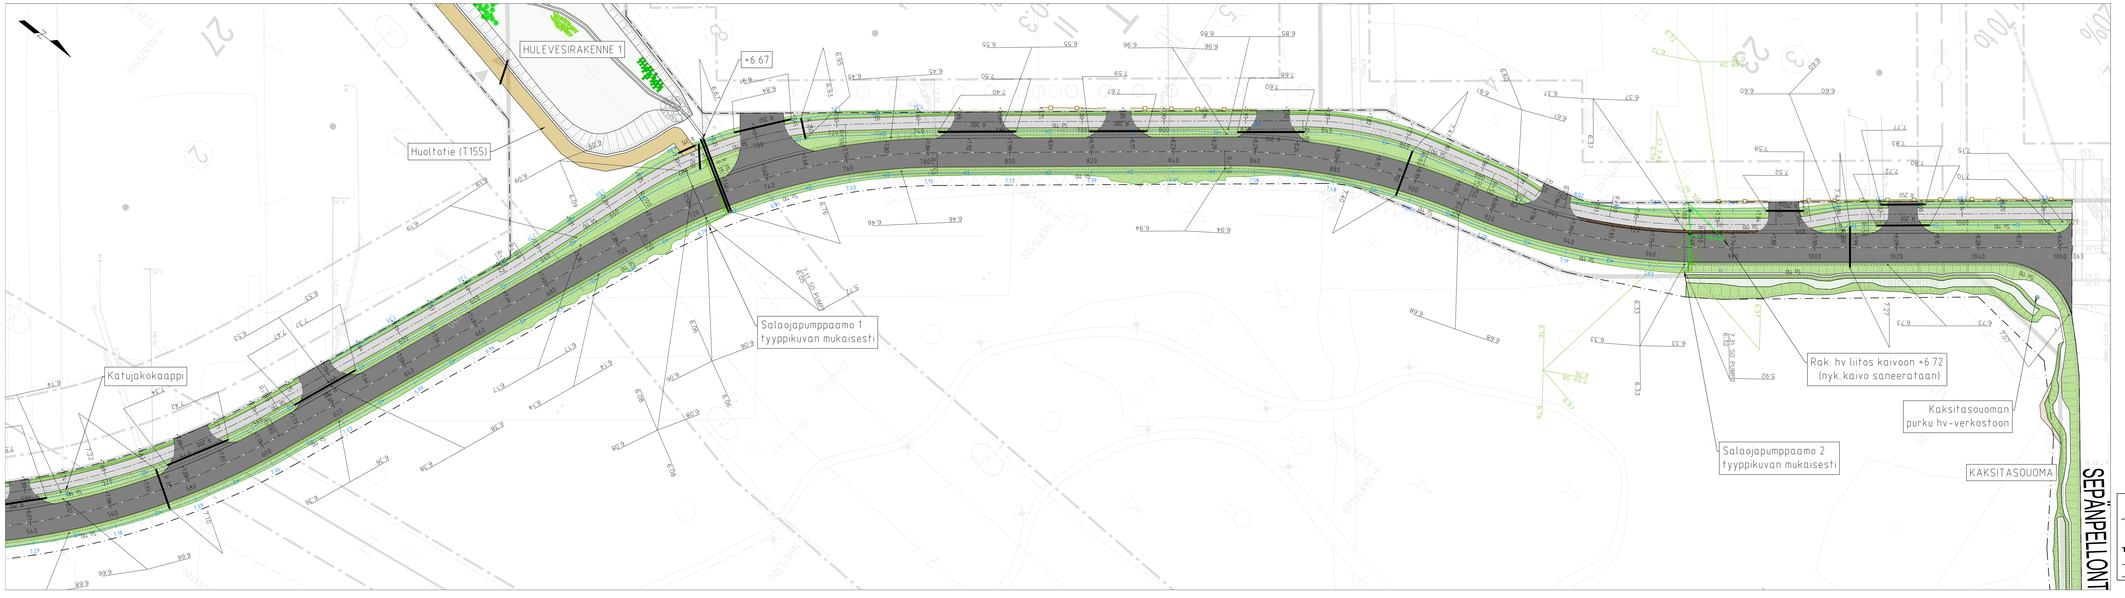


MERKINNÄT

- Katualueen raja

KORKEUDET JA KUIVATUS

- Nyk. hulevesi
- Nyk. jätevesi
- Nyk. vesijohto
- Painanne, pohjan korko ja virtaussuunta
- Hulevesikaivo, ritiläkansi
- Suunniteltu hulevesi
- Rumpu
- SO pumppaamo ja paineviemäri
- Salaojaputki ja tarkastuskaivo

PINNOITTEET

- Ajorata, asfaltti
- Yhdistetty pyörä- ja jalkakäytävä, asfaltti

VARUSTEET JA KALUSTEET

- Nyk. aita

ISTUTETTAVA KASVILLISUUS

- Nurmi (erotuskaista, ajat, luiskat)

HYVÄKSYTTY

___päivänä___kuuta

vuonna ___

Porin kaupunki

TEKNINEN LAUTAKUNTA

Merkki	Muutos	Pvm	Suunnittelija	Hyväksyjä

Koordinaattijärjestelmä: ETRS-GK22	Korkeusjärjestelmä: N2000	Mittakaava 1:500	
Kaupunginosa: Kartano			
Hanketunnus: 30117	Hanke: Mäkipuistontien rakennussuunnitelma		
Kohde: Mäkipuistontie			
Suunnitteluvaihe	Asiakirjatyyppi: Katu- ja rakennussuunnitelma		
Alhe			
Asiasisältö: Asemapiirros			

Maveplan Oy
Pajatalo, 14. LK 7
20771 Kaarina
puh. 044 556 9186

Porin kaupunki
Tekninen toimiala
PL somero
28101 Pori

Suunnittelija	Leevi Kettunen	Suunnittelutoja: Jari Lehesvuori	
Projektipäällikkö	Sanna Pitkänen	Pvm: 30.4.2026	Pir.nro: 13589 / 4
Pir.nro (konsultti)	30117/AP3		