

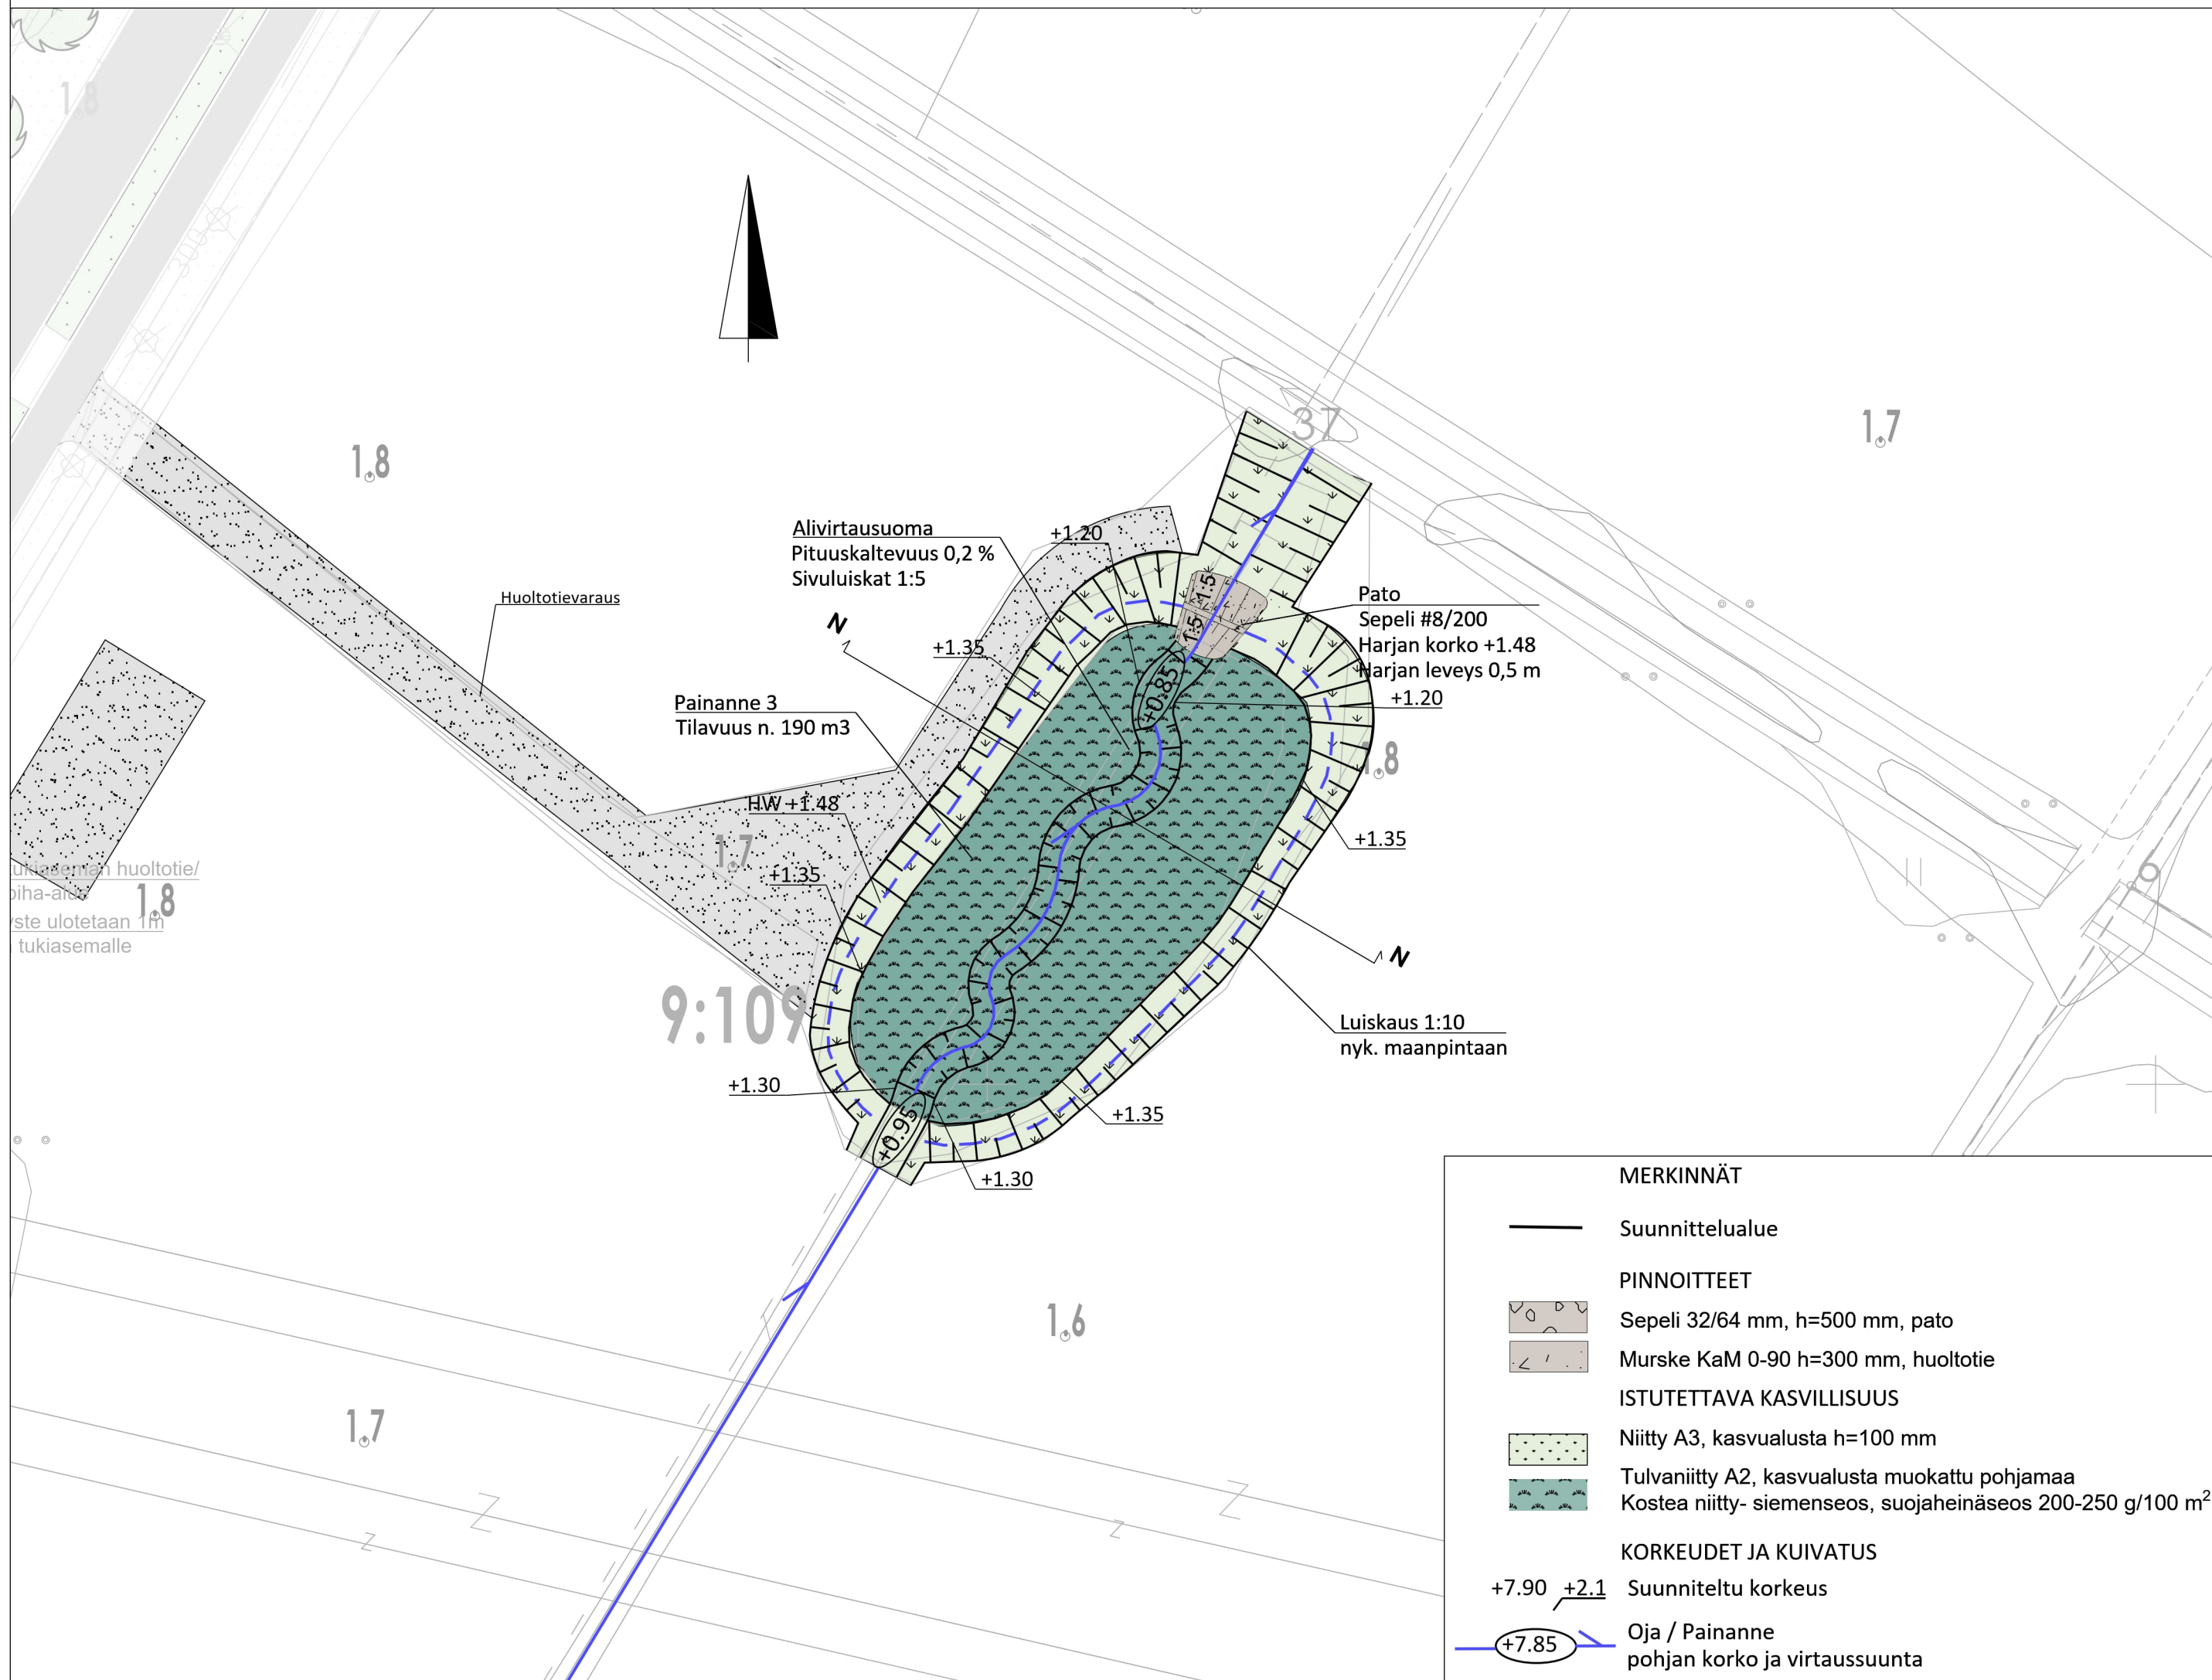


LEIKKAUS N - N, 1:100

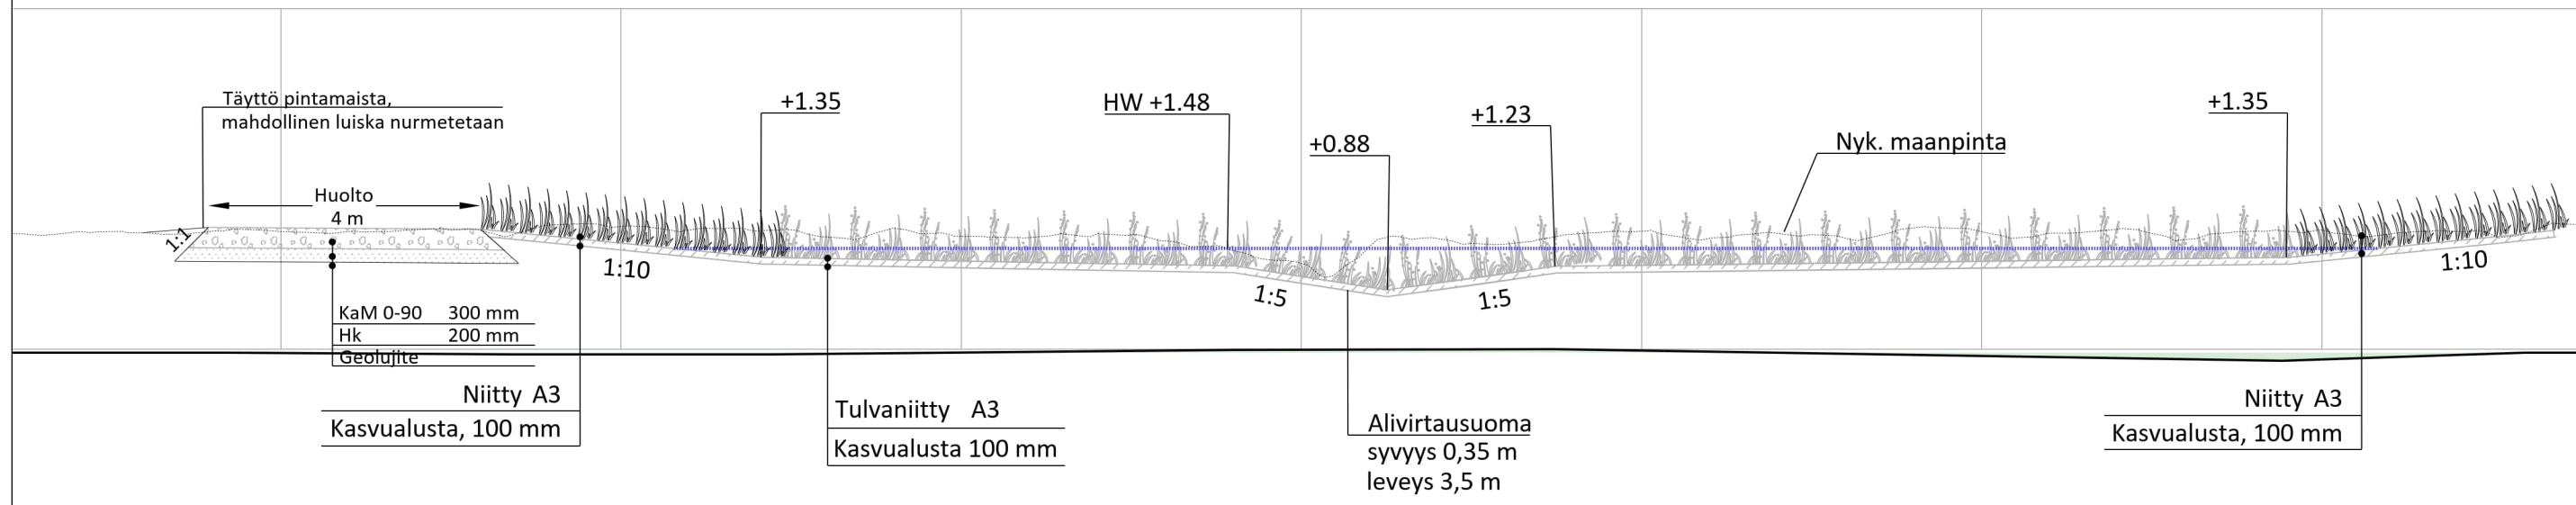

- MERKINNÄT**
- Suunnittelualue
  - PINNOITTEET**
    - Sepeli 32/64 mm, h=500 mm, pato
    - Murske KaM 0-90 h=300 mm, huoltotie
  - ISTUTETTAVA KASVILLISUUS**
    - Niitty A3, kasvualusta h=100 mm
    - Tulvaniitty A2, kasvualusta muokattu pohjamaa
    - Kostea niitty- siemenseos, suojaheinäseos 200-250 g/100 m<sup>2</sup>
  - KORKEUDET JA KUIVATUS**
    - +7.90 +2.1 Suunniteltu korkeus
    - +7.85 Oja / Painanne pohjan korko ja virtaussuunta

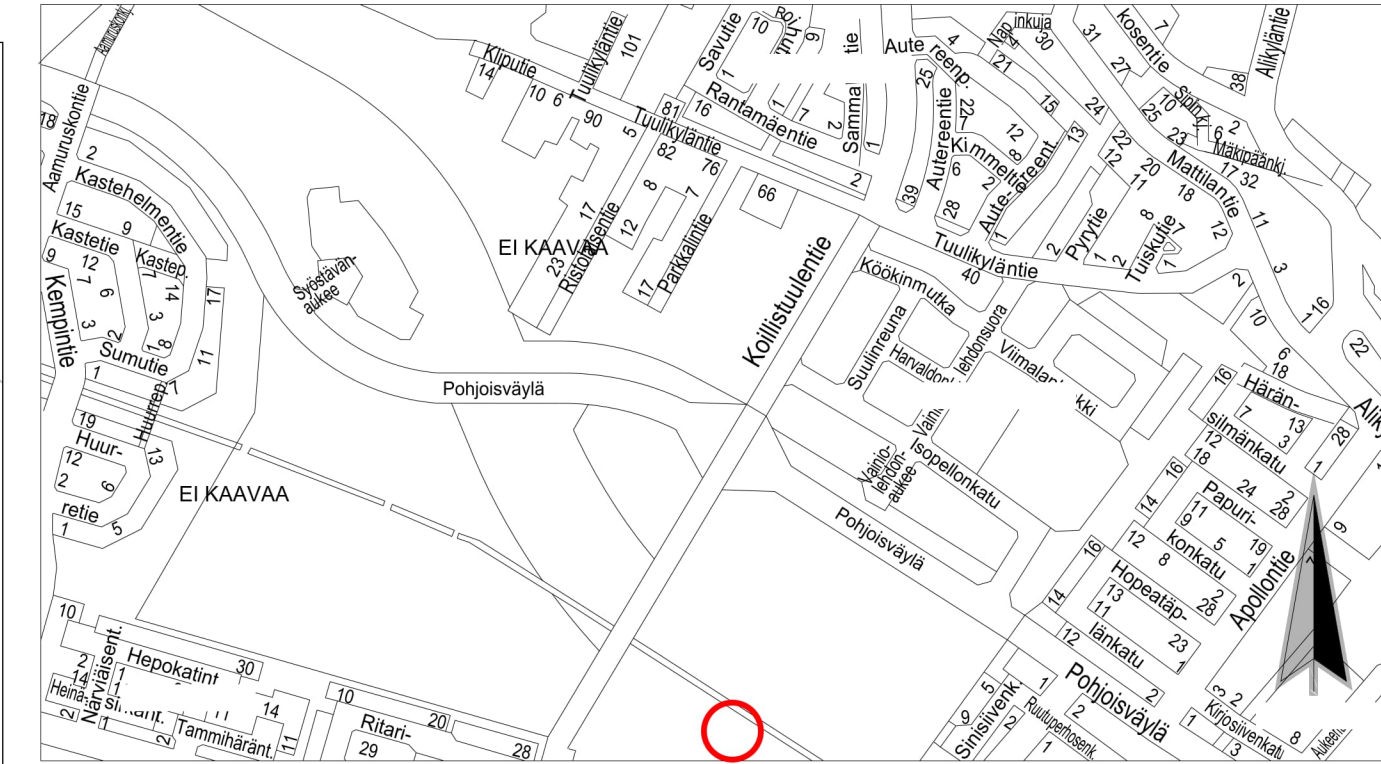

**HYVÄKSYTTY**

päivänä \_\_\_\_\_ kuuta \_\_\_\_\_  
 vuonna \_\_\_\_\_

Porin kaupunki  
**TEKNINEN LAUTAKUNTA**

KORKEUSJÄRJESTELMÄ: N2000  
 KOORDINAATTIJÄRJESTELMÄ: ETRS-GK22

Rakennuskohteen nimi ja osoite <b>Porin kaupunki</b> Pohjois-Porin hulevesien hallintarakenteiden ja viheralueiden rakennussuunnittelu	Piirustuksen sisältö Hulevesipainanne 3	Mittakaava 1:500 1:100
<b>RAMBOLL</b> Ramboll Kiviharjunlenkki 1 A 90220 Oulu puh. 020 755 611	Suunn. ala <b>YMP 1510066197</b>	Tiedosto
hyv. Zuzana Hrasko-Johnson	Piirustusno <b>13142-08</b>	Muutos
suunn. OuRa	piirt. Outi Raudaskoski, Riikka Lipsanen	pvm 31.3.2023