


# LEIKKAUS A-A

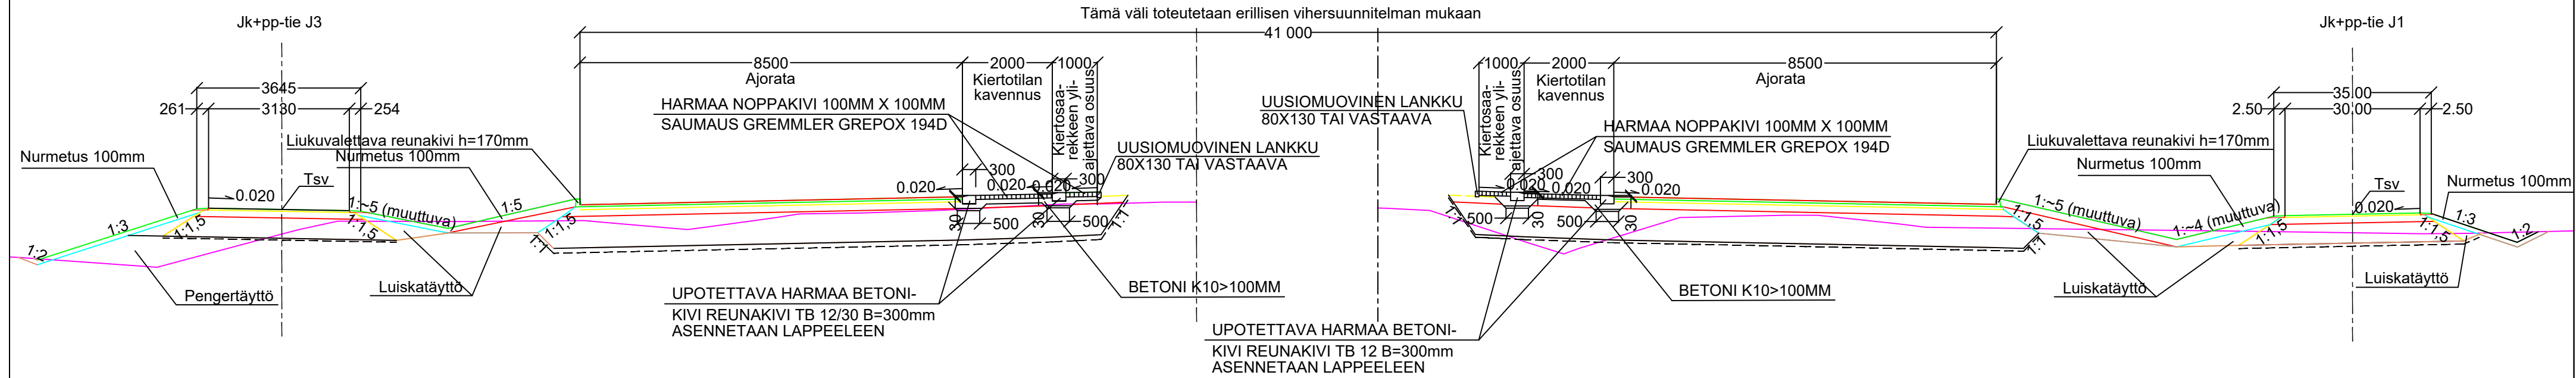


**JK+PP-TIE  
RAKENNE E/64, KATULUOKKA 6**  
40 MM KULUTUSKERROS, AB 11/100  
150 MM KANTAVAKERROS, MURSKE 0-32 mm  
450 MM JAKAVAKERROS, MURSKE 0-90 mm  
SUODATINKANGAS N3  
640 MM YHT.

**KIERTOLIITTYMÄ  
RAKENNE E/96, KATULUOKKA 3**  
50 MM KULUTUSKERROS, SMA 16/120  
60 MM KULUTUSKERROS AB 32/150  
150 MM KANTAVAKERROS, MURSKE 0-32 mm  
700 MM JAKAVAKERROS, MURSKE 0-90 mm  
SUODATINKANGAS N3  
960 MM YHT.

**KIERTOLIITTYMÄ  
RAKENNE E/96, KATULUOKKA 3**  
50 MM KULUTUSKERROS, SMA 16/120  
60 MM KULUTUSKERROS AB 32/150  
150 MM KANTAVAKERROS, MURSKE 0-32 mm  
700 MM JAKAVAKERROS, MURSKE 0-90 mm  
SUODATINKANGAS N3  
960 MM YHT.

**JK+PP-TIE  
RAKENNE E/64, KATULUOKKA 6**  
40 MM KULUTUSKERROS, AB 11/100  
150 MM KANTAVAKERROS, MURSKE 0-32 mm  
450 MM JAKAVAKERROS, MURSKE 0-90 mm  
SUODATINKANGAS N3  
640 MM YHT.

# LEIKKAUS B-B

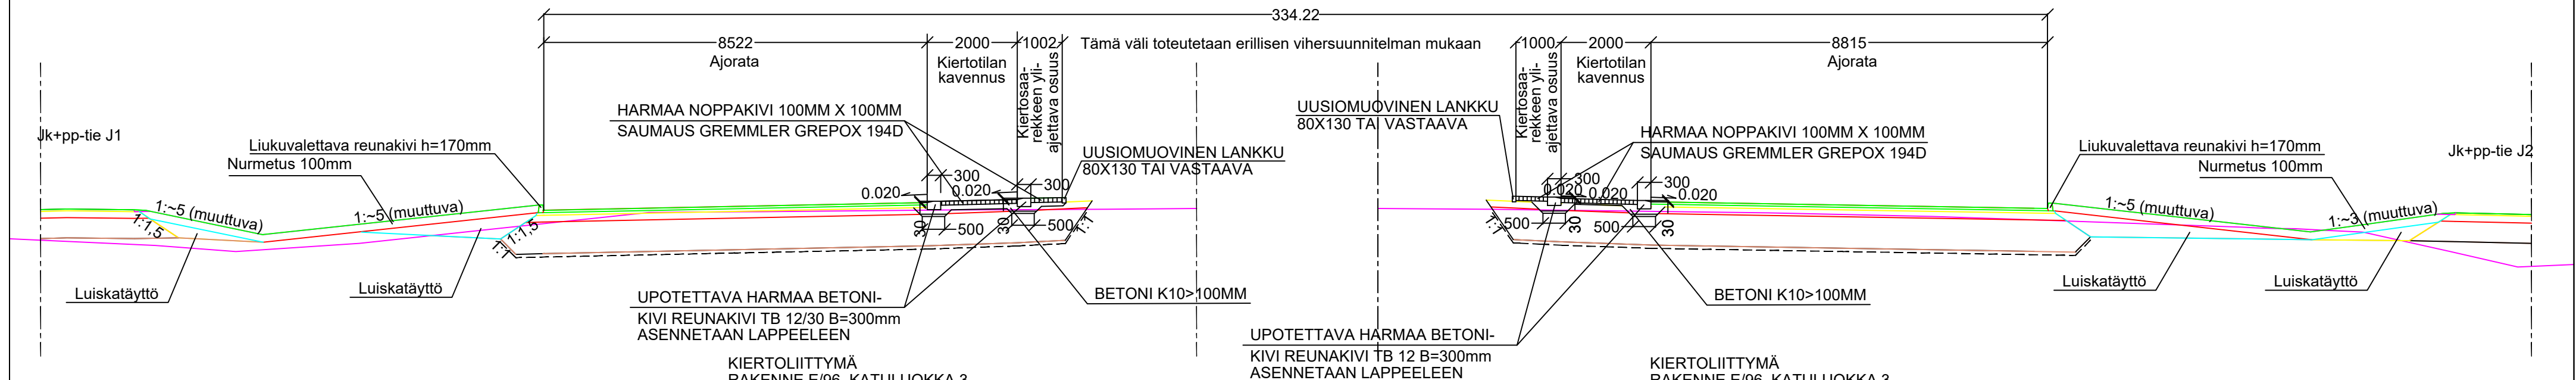

**KIERTOLIITTYMÄ  
RAKENNE E/96, KATULUOKKA 3**  
50 MM KULUTUSKERROS, SMA 16/120  
60 MM KULUTUSKERROS AB 32/150  
150 MM KANTAVAKERROS, MURSKE 0-32 mm  
700 MM JAKAVAKERROS, MURSKE 0-90 mm  
SUODATINKANGAS N3  
960 MM YHT.

**UPOTETTAVA HARMAA BETONI-  
KIVI REUNAKIVI TB 12 B=300mm  
ASENNETAAN LAPPEELEEN**

**KIERTOLIITTYMÄ  
RAKENNE E/96, KATULUOKKA 3**  
50 MM KULUTUSKERROS, SMA 16/120  
60 MM KULUTUSKERROS AB 32/150  
150 MM KANTAVAKERROS, MURSKE 0-32 mm  
700 MM JAKAVAKERROS, MURSKE 0-90 mm  
SUODATINKANGAS N3  
960 MM YHT.

ASEMPIIRUSTUS IN/IJ 13 347  
KUIVATUSKARTTA IN/IJ 13 351  
PITUUS- JA TYYPIPOIKKILEIKKAUKSET IN/IJ 13 348, 13 349, 13 350,  
13 352, 13 353, 13 354, JA 13 355  
LIIKENNESUUNNITELMA IN/IJ 13 357  
VIHERSUUNNITELMA IN/IJ 13 358  
PAALUTUSMITAT R- asemalla

		TYÖMAAN TYÖNJOHTO ON VELVOLLINEN HANKKIMAAN TIEDOT KAAPELIEN JA JOHTIMIEN SIJAINNISTA	
PIIR	29.2.2024	Irma Lehto	PORIN KAUPUNKI TEKNINEN PALVELUKESKUS
SUUN	29.2.2024	Irma Lehto	INFRAYKSIKKÖ / INFRAJOHTAMINEN
TARK			PÖRKKINÄISTENTIEN, PROFESSORINTIEN JA LÄNSIVÄYLÄN KIERTOLIITTYMÄ
HYV			
HYV		LIIK.INS.	LEIKKAUKSET A-A JA B-B
		MITTAKAAVA 1:100	PIIR. N:O IN / IJ 13 356