2 krs.

PALMGREN KONSERVATORION TILAT

Sivistystoimiala:

Länsisiipi	566,0 m²
Itäsiipi	619 m²
Päälaiva	1 195,0 m²
YHTEENSÄ	**2 380,0 m²**

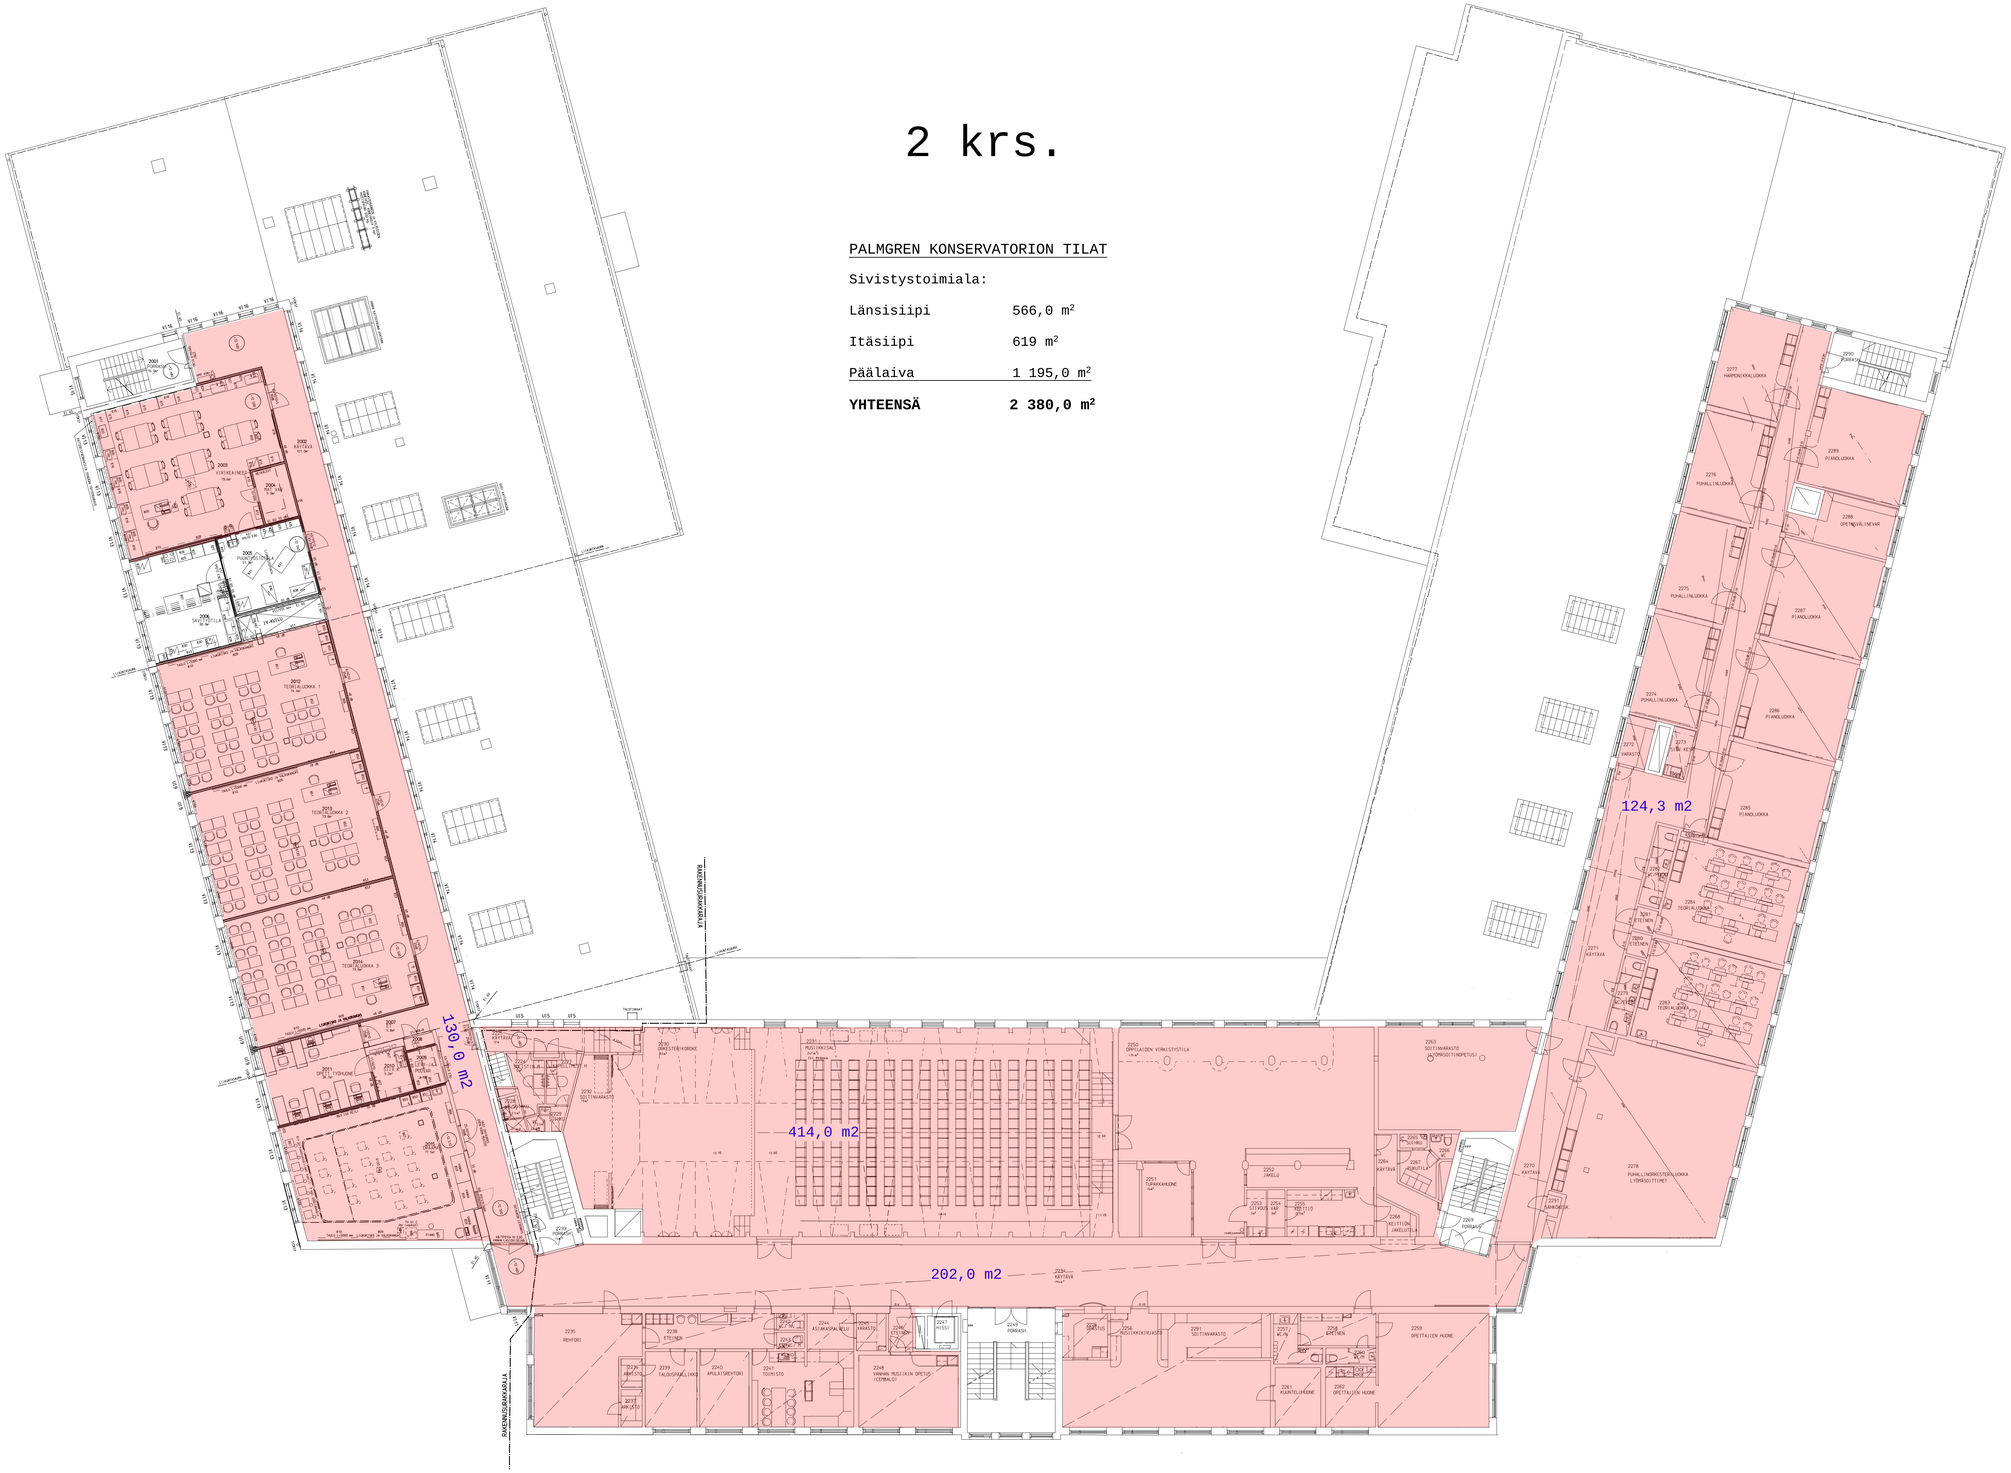

A-osa/Kylä	Kortteli/Tila	Tontti/Rn:o	Kiinteistötunnus ja -nimi
0	54	1	
Rakennuspaikan nimi			Piirustuksen nro
Rakennuksen nimi ja osoite Tekniikka- ja Palmgren opisto Rautatienpuistokatu 7 PORI			Piirustuksen sisältö Pohja 2 Krs.
			Mittakaava 1:100
PORIN KAUPUNGIN TEKNINEN PALVELUKESKUS Toimitilaykskikkö/ts Pori 16.11.2009			23.12.2005 HM Muutos
ARK	Piirustus 2131	Arkisto 832	
		Osa-alue 832P100	