

Päällysrakenne

Sadevesi putken laatu  
Kaltevuus / vesijuoksu  
Putkien perustamistapa  
Kaivantokaltevuus/tuenta

Matka


Kaltevuus / pyöristyssäde

Tasausviivan korkeus

Maanpinnan korkeus

Kaarevuus

Ajoradan sivukaltevuus

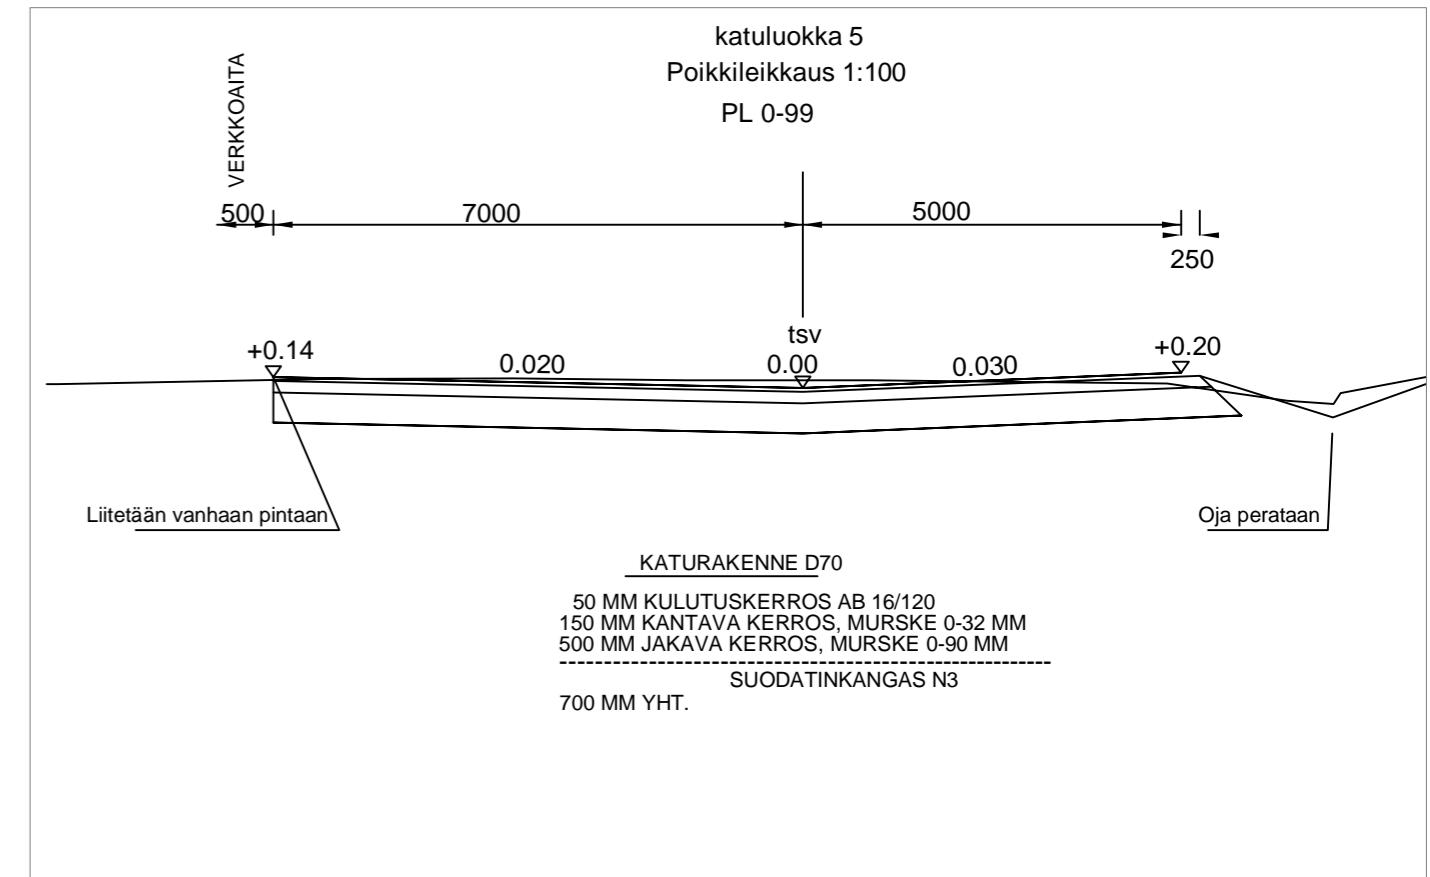

KATURAKENNE D70  
50 MM KULUTUSKERROS AB 16/120  
150 MM KANTAVA KERROS, MURSKE 0-32 MM  
500 MM JAKAVA KERROS, MURSKE 0-90 MM  
SUODATINKANGAS N3  
700 MM YHT.

KORKEUSJÄRJESTELMÄ: ETRS GK22  
KOORDINAATTIJÄRJESTELMÄ: N 2000

Muutos	Pvm	Selitys	Tark.

PIIRUSTUKSEN KOKO: 630mm x 297mm

k.osa/ kylä	kortteli/ tila	Tontti/ Rn:o	Viranomaisen merkintöjä
Rakennustoimenpide		Piirustuslaji	Juokseva nro
Rakennuskohteen nimi ja osoite <b>Porin Kaupunki Harjoitushallin p-alue Isomäentie</b>		Piirustuksen sisältö Pituusleikkaus	Mittakaava 1:1000/ 1:100
<b>RAMBOLL</b>	Ramboll Gallen-Kallelankatu 8 28100 Pori puh. 020 755 611 fax 020 755 6201	Suunn.ala <b>TKA</b>	Työnro <b>1510066777</b>
hyv. TTa	suunn. P.Ruissalo	piirt.	Tiedosto Muutos
			pvm 31.1.2022