


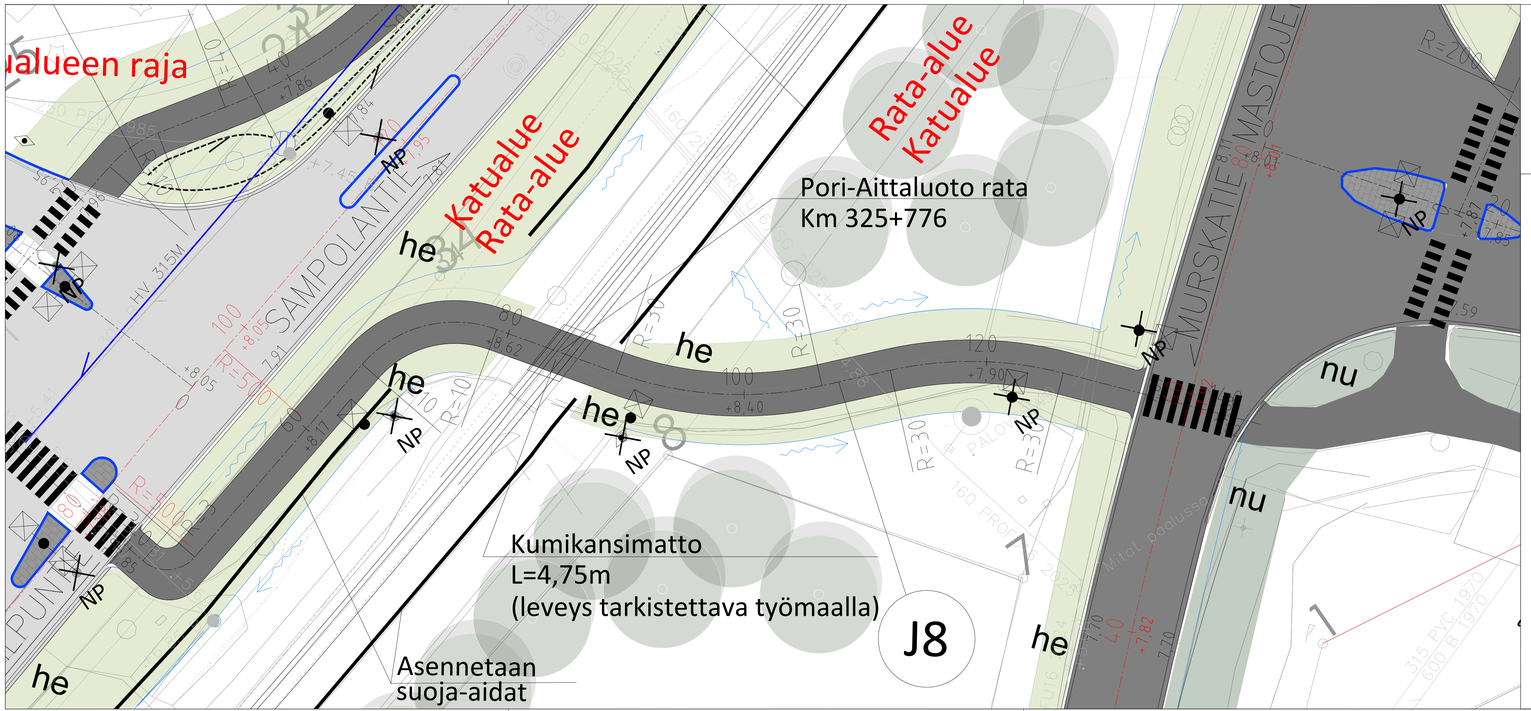


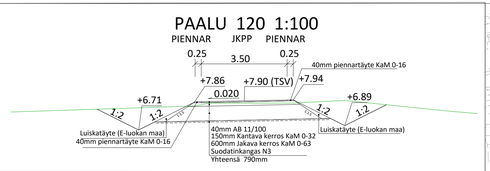

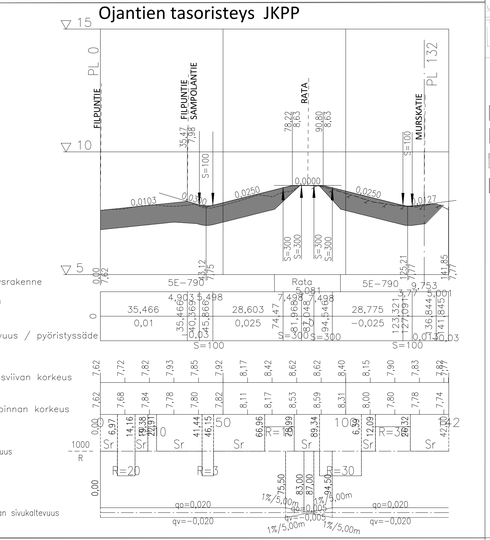

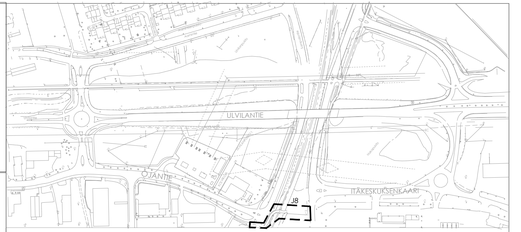

Merkkien selitys:

- asfaltti ajorata
- asfaltti jalankulku ja pyöräväylä
- ni — niitty
- pe — pensasistutus, matala pensas
- suunnitelmaraja
- 4-14 — korttelin numero ja tontin numero rekisterissä
- katualueen raja
- +7,60 — suunniteltu korkeus
- nykyinen valaisin
- suunniteltu valaisin
- suunniteltu rumpu
- Nykyinen rumpu
- suunniteltu oja
- suunniteltu huleveden virtaussuunta

Koordinaattijärjestelmät:
Taso X,Y: ETRS-GK22
(EUREF-FIN)
Korkeus Z: N2000

Merkki/Pvm	Muutos	Suunn.	Tark.

Hankkeen nimi
Kadunrakennussuunnitelma

Piirustuksen sisältö
Jalankulku- ja pyöräväylä J8
Asemapiirustus, pituusleikkaus, rakenteellinen tyyppipoikkileikkaus

Toimittaja: RAMBOLL

PORI

Pvm	Projektipäällikkö P.Tuominen	Pvm	M.Pennanen
31.10.2026	Suunnittelija L.Sokka		Asiantuntija
Koordinaatti järjestelmä	ETRS-GK22	Mittakaava	Pilr.nro
Korjausjärjestelmä	N2000	1:200, 1:1000/1:100, 1:100	ITA/IS 13525/30