


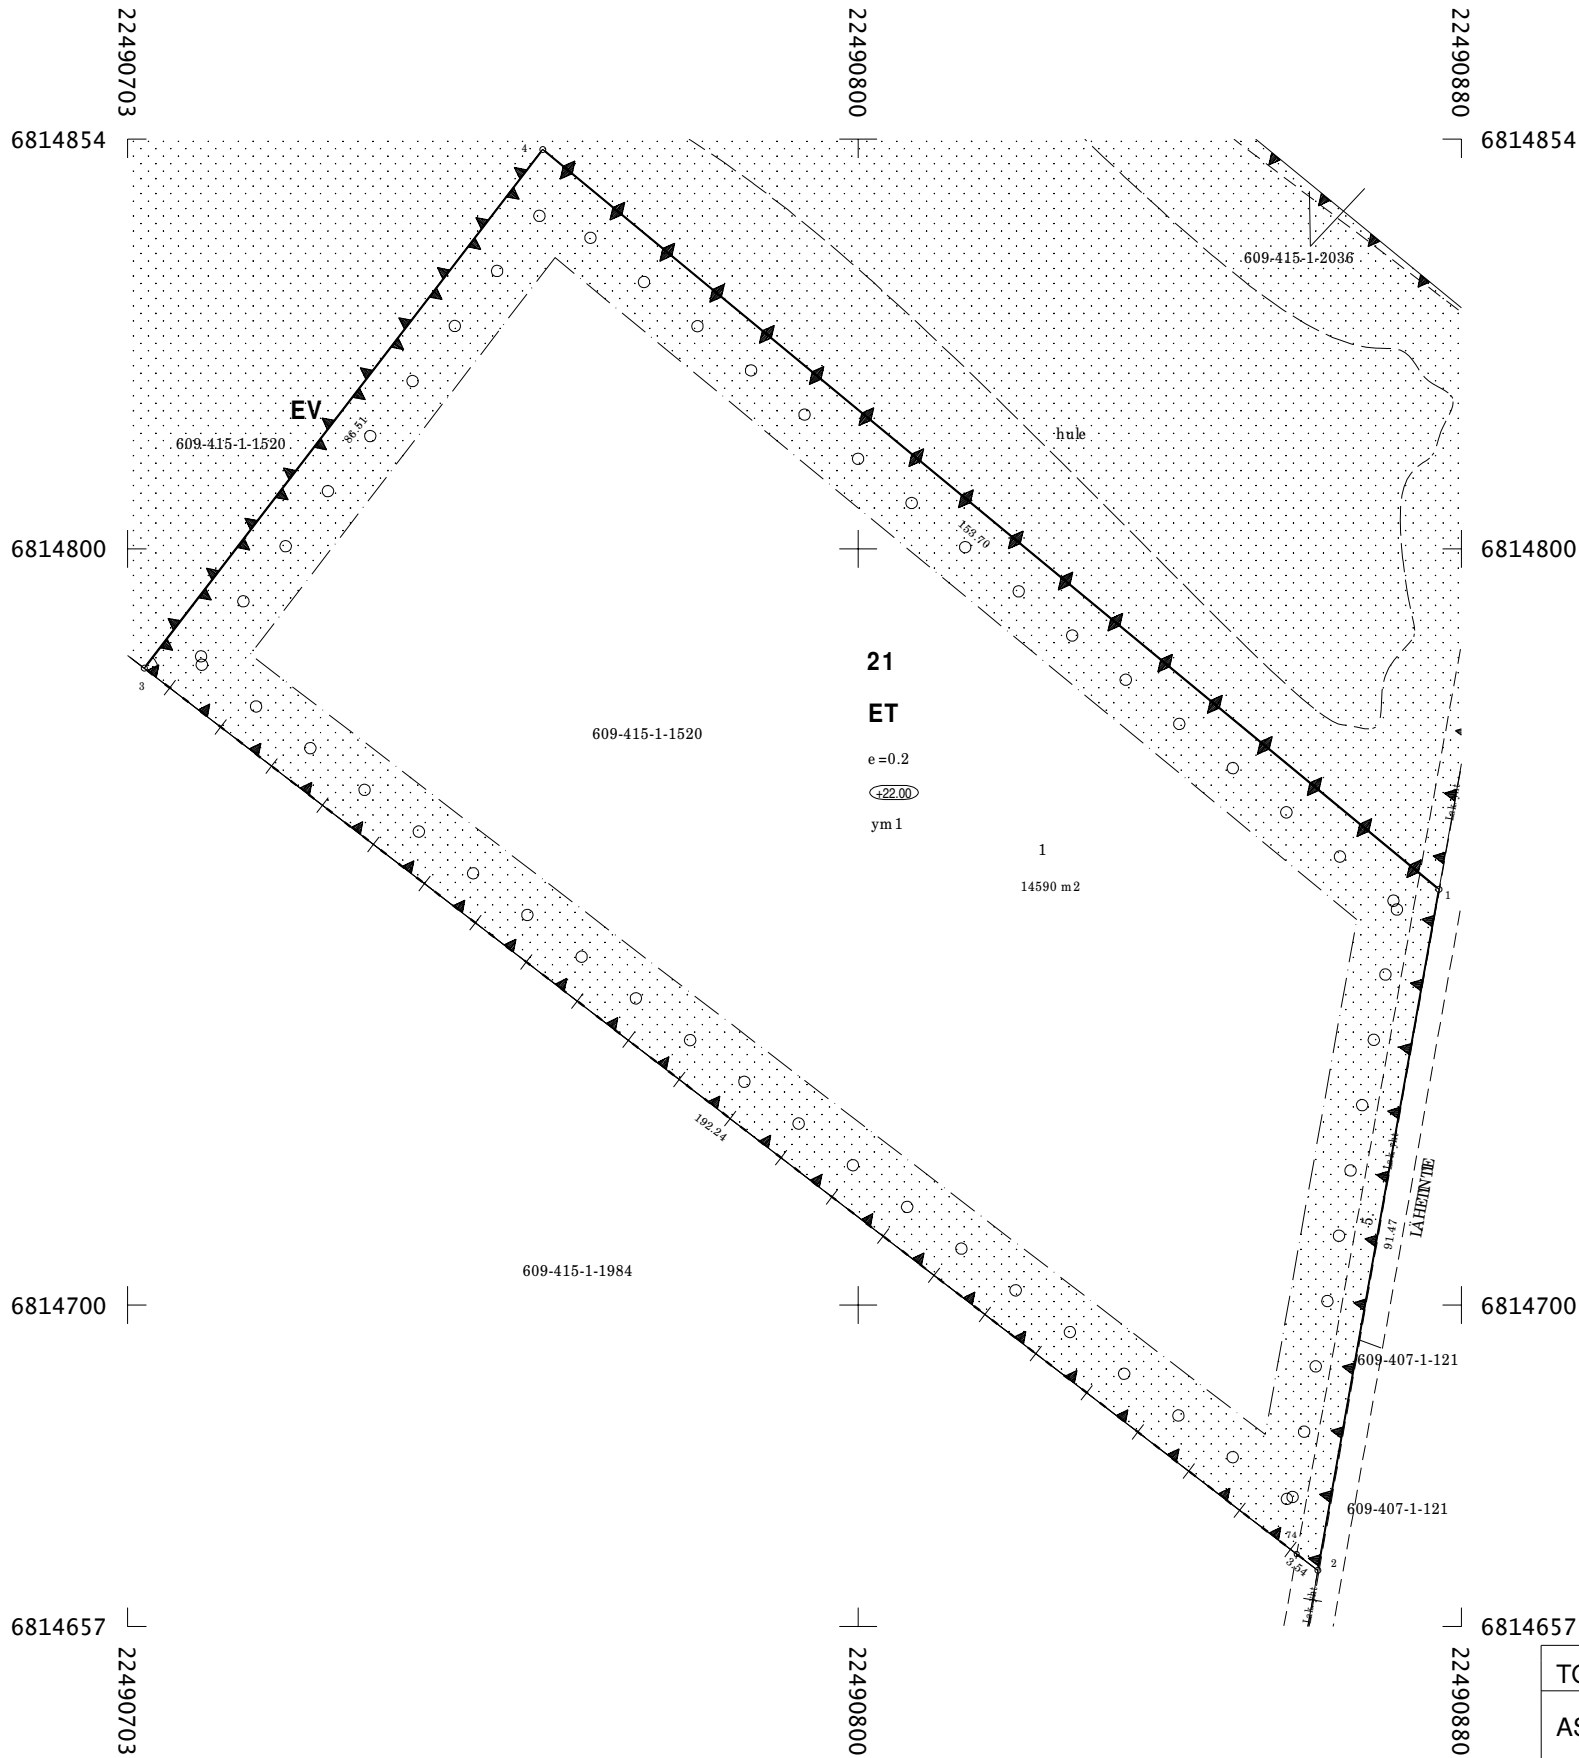

COORDINAATTILUETTELO

N:O	X	Y
1	6814754.975	22490876.814
2	6814664.917	22490860.798
3	6814784.207	22490705.558
4	6814852.803	22490758.268

KOORDINAATTIJÄRJESTELMÄT

X,Y: EIRS- G K22
Z: N2000

MUODOSTUMINEN

TONTTI	P-ALA	OSAP-ALA	KIINTEISTÖ	PIRHONEN I
080 0021 0001	14590	14590	415 0001 1520	

TONTTIJAKO	1:1000	Pori
ASEMAKAAVA AS 1725	HYVÄKSYTTY 07.04.2025	
EDellinen TONTTIJAKO		ON MAAREKISTERIALUETTA
POHJAKARTAN HYVÄKSYI JA TONTTIJAON LAATI	12.09.2025	Honkaluoto KAUP. OSA 80 KORTTELI 21 TONTIT 1 MUUTT. TONTIT
LASKI ME PIIRSI ME TARK ME	Markus Eronen	
TONTTIJAKO HYVÄKSYTTY Apulaiskaupungeingeodeetti	Teemu Salonen	TJ-KARTTA NRO 8603