




KUIVATUS

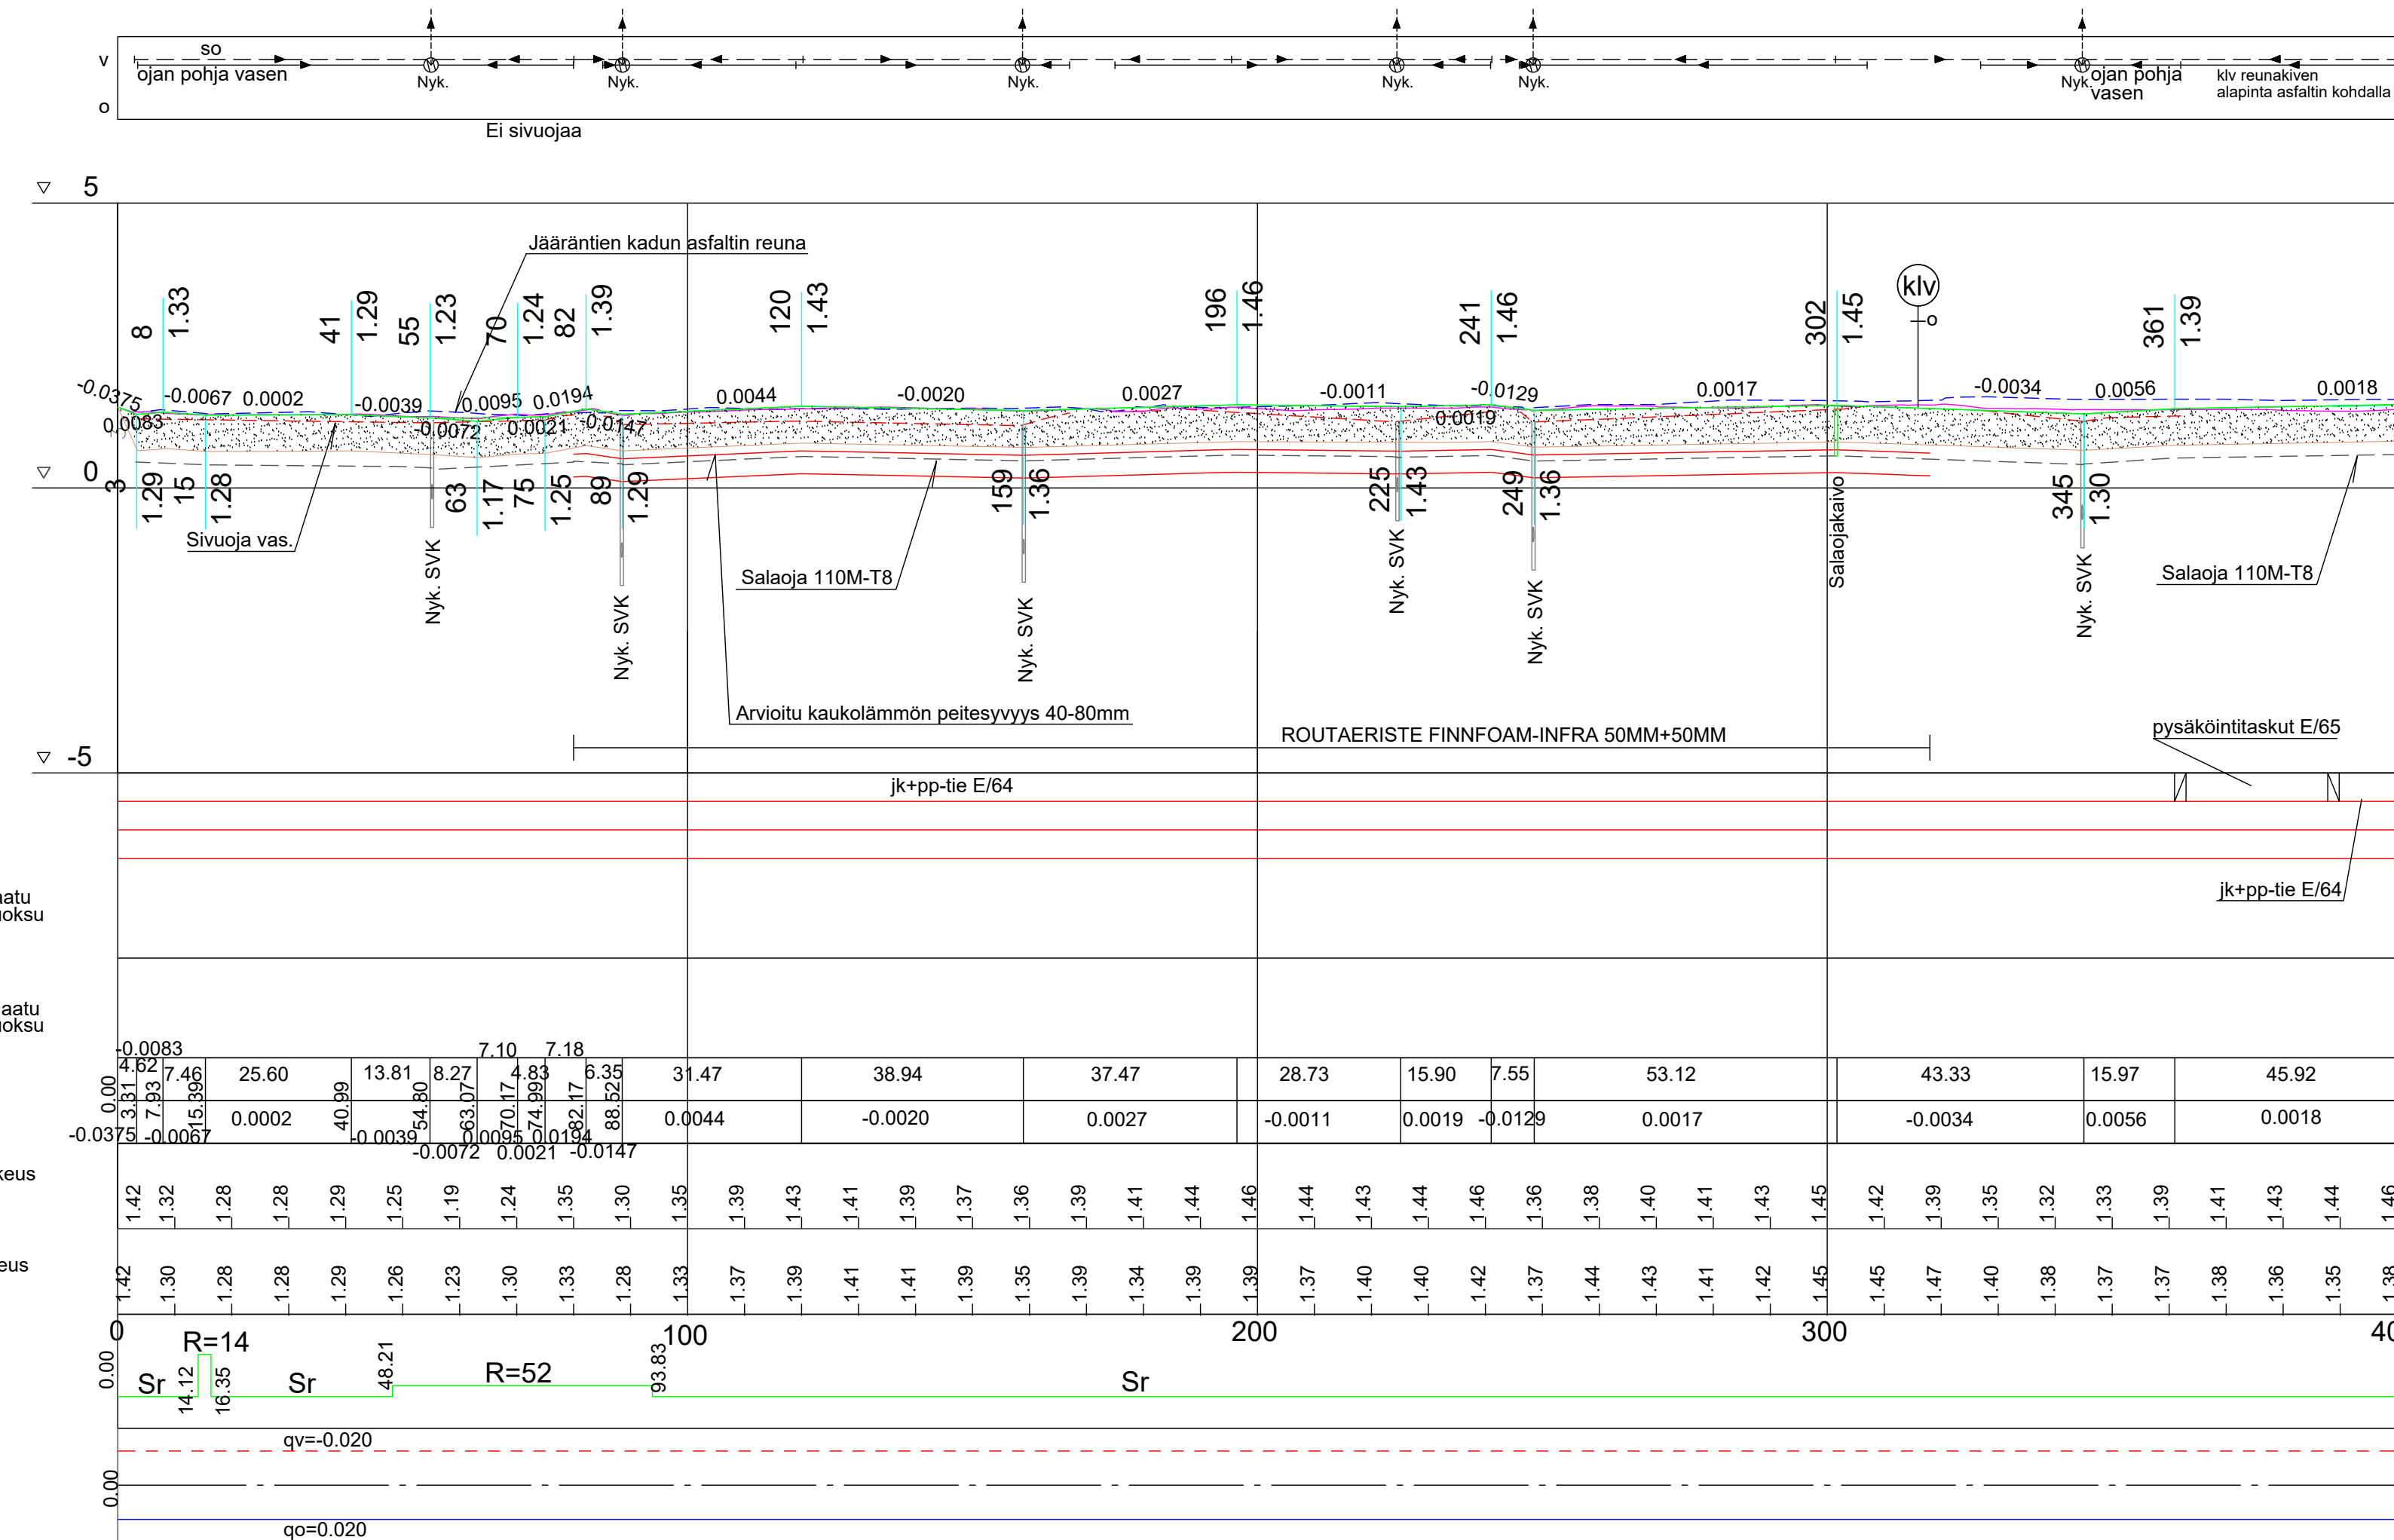


POIKKILEIKKAUS 1:100 PLV 80-318 (kaukolämmön kohdalla)

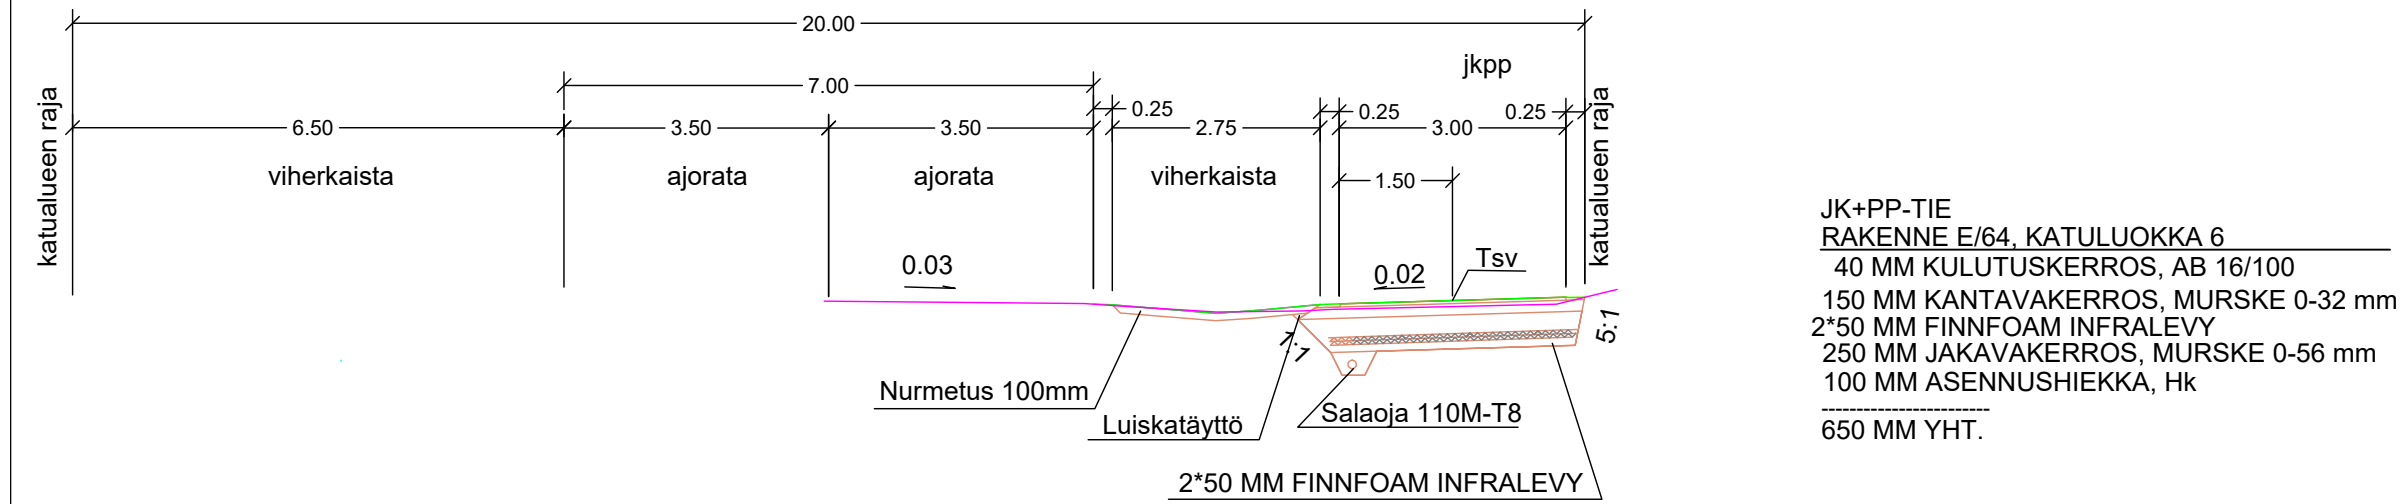

POIKKILEIKKAUS 1:100 PLV 0-80 ja 320-781(kohdat,jossa ei pysäköintitaskuja / ei kaukolämpöä)

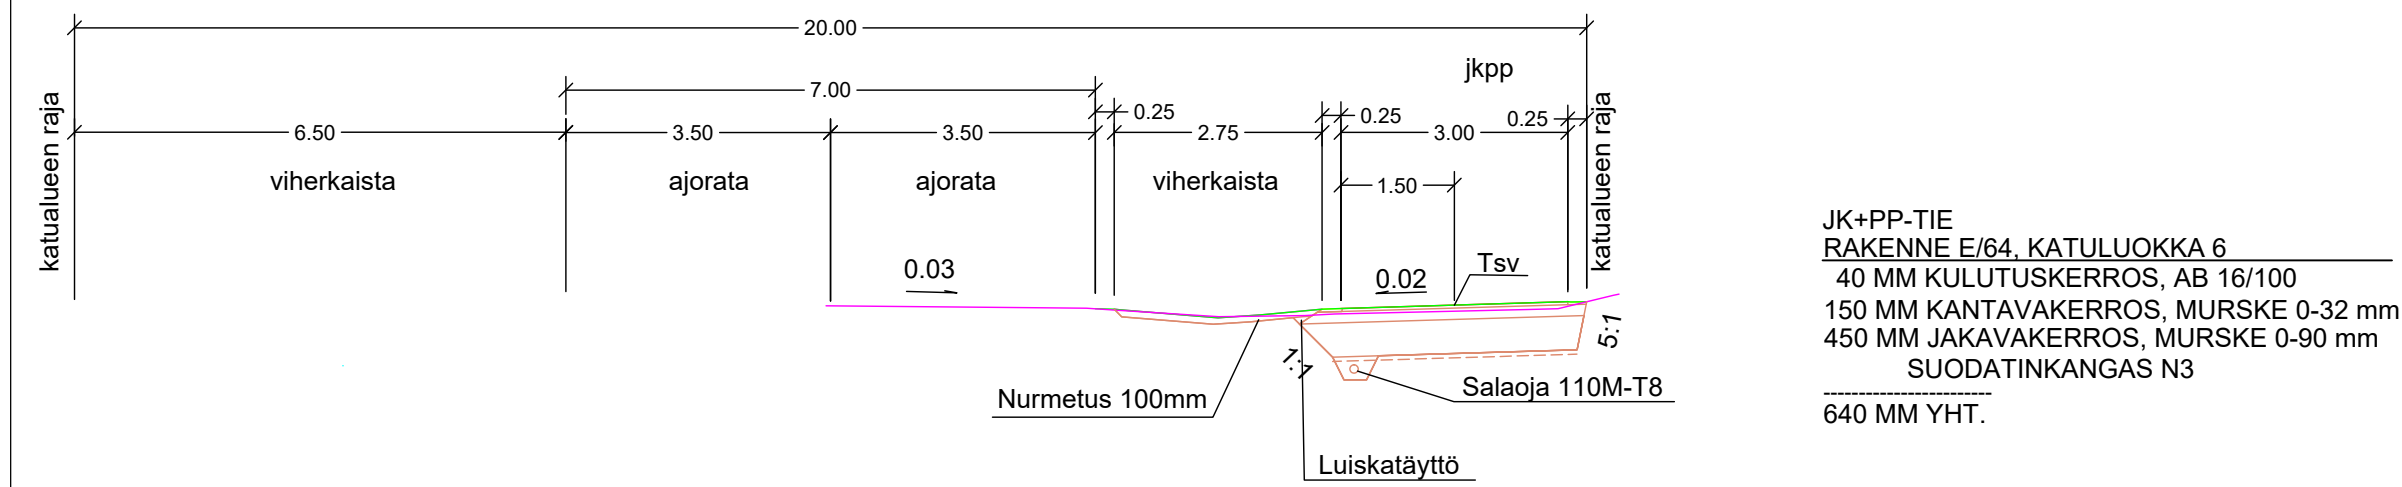

POIKKILEIKKAUS 1:100 PLV 348-712 (kohdat,jossa pysäköintitasku)

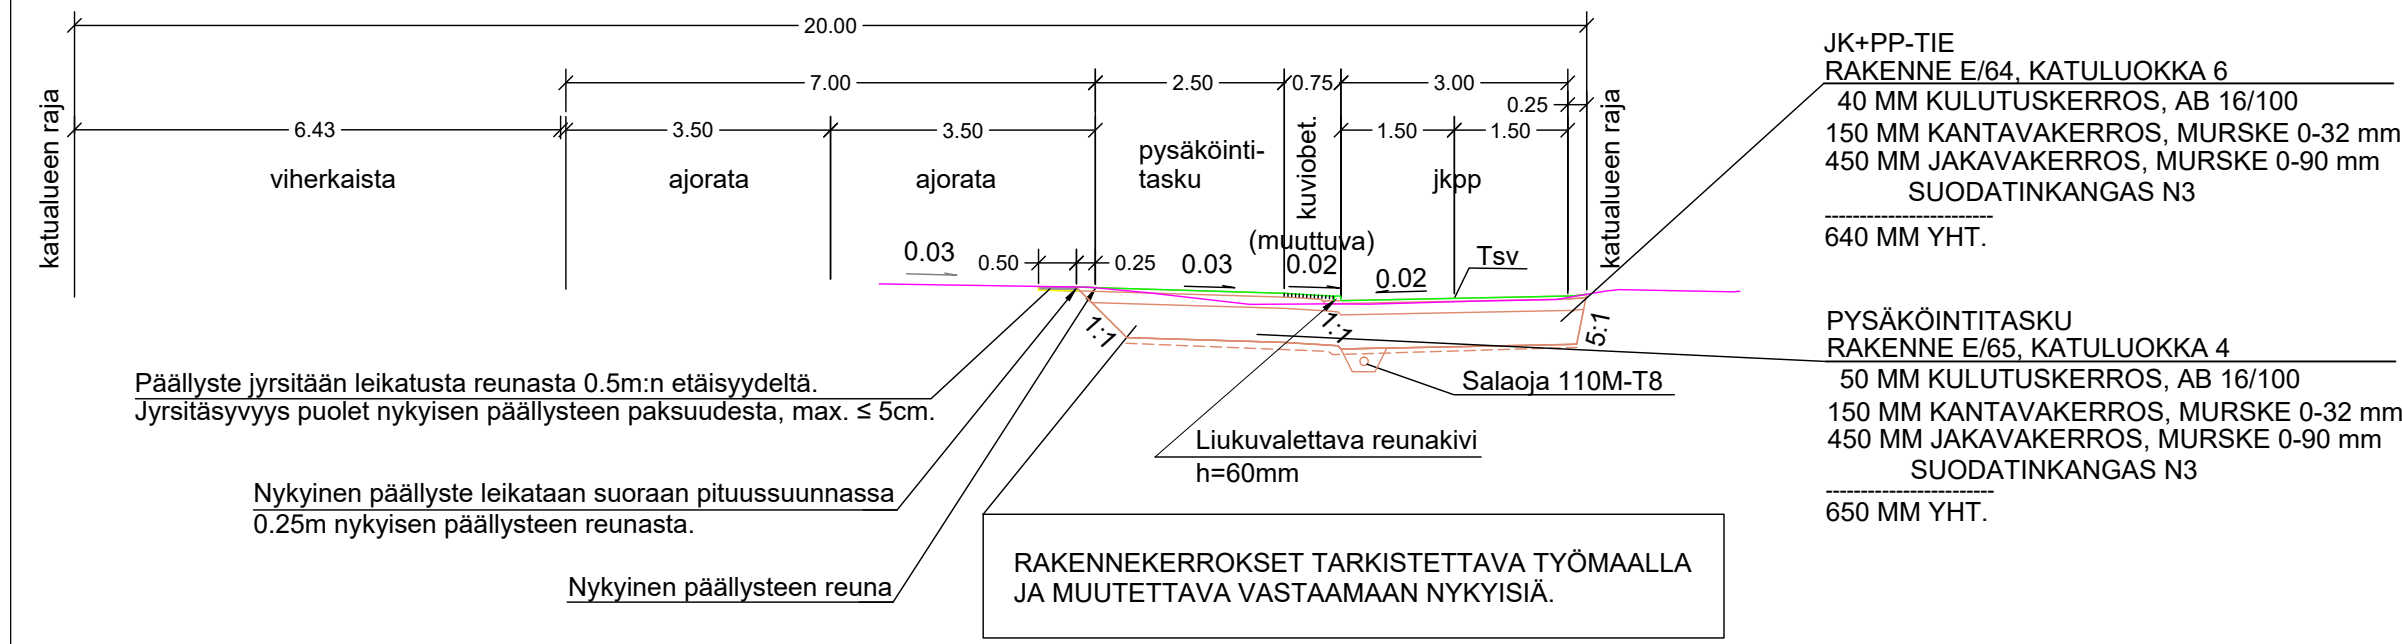

ASEMAPIIRUSTUKSET IN/IJ 13 246 JA IN/IJ 13 249
KUIVATUSKARTAT IN/IJ 13 248 JA IN/IJ 13 251
PITUUS-JA TYYPPIPOIKKEIKKAUS IN/IJ 13 250
PAALUTUSMITAT R-asemalla

			TYÖMAAN TYÖNJOHTO ON VELVOLLINEN HANKKIMAAN TIEDOT KAAPELIEN JA JOHTIMIEN SIJAINNISTA	
			PORIN KAUPUNKI TEKNINEN TOIMIALA	
KÄSIT	18.2.2025	Jouni Vuorenmaa	INFRAKÄSIKKÖ / INFRAJOHTAMINEN	
SUUN	18.2.2025	Jouni Vuorenmaa		
TARK			JÄÄRÄNTIE JALANKULKU- JA PYÖRÄILYVÄYLÄN	
TARK			PERUSPARANTAMINEN, PLV 0-400	
HYV		LIIK. INS.		
VAHV	22.3.1982	Kaup.hallitus	PITUUS- JA POIKKILEIKKAUKSET PLV 0-400	
ETRS-GK22 N2000		KORVAA OSITTAIN I-K 6191, I-K 6789	MITTAKAAVA 1:1000/1:100, 1:100	PIIR N:O IN / IJ 13 247