

[REDACTED]

Lähtettäjä:

eija.riihimaki@pori.fi

Lähetetty:

keskiviikko 26. huhtikuuta 2023 10:19

Vastaanottaja:

Aihe:

[REDACTED]
Jakelu Tiedoksi: Tilsantie pysäköintikielto

Liitteet:

Tilsantie pysäköintikielto.xml; Tilsantie_pysakointikielto_25042023.pdf; Ote -Tilsantie
pysäköintikielto.pdf

Tiedoksenne liikenneinsinöörin päätös.

Liikennemerkkien asentamista varten investointinumero '14190430040_006 Liikennemerkit'.

Porin kaupunki on lähettänyt nämä asiakirjat 26.04.2023 10:19:12 asianhallintajärjestelmästä

Asian tiedot :

Tehtävä: 08.00.00.04

Otsikko: Pysäköintikielto Tilsantie

Asiatunnus: PRIDno-2022-5789

Valmistelija: Eija Riihimäki

Asiakirjan tiedot:

Otsikko: Tilsantie pysäköintikielto

Asiakirjatyyppe: Viranhaltijapäätös

Asiakirjan päiväys: 26.04.2023 10:00:08

Otsikko: Tilsantie_pysakointikielto_25042023

Asiakirjatyyppe: Suunnitelma


Asiakirjan päiväys: 25.04.2023 15:49:00

Otsikko: Ote -Tilsantie pysäköintikielto

Asiakirjatyyppe: ote

Asiakirjan päiväys: 26.04.2023 10:13:24

PYSÄKÖINTIKIELTOMUUTOS TILSANTIELLE. PERIAATEKUVA 25.4.2023.

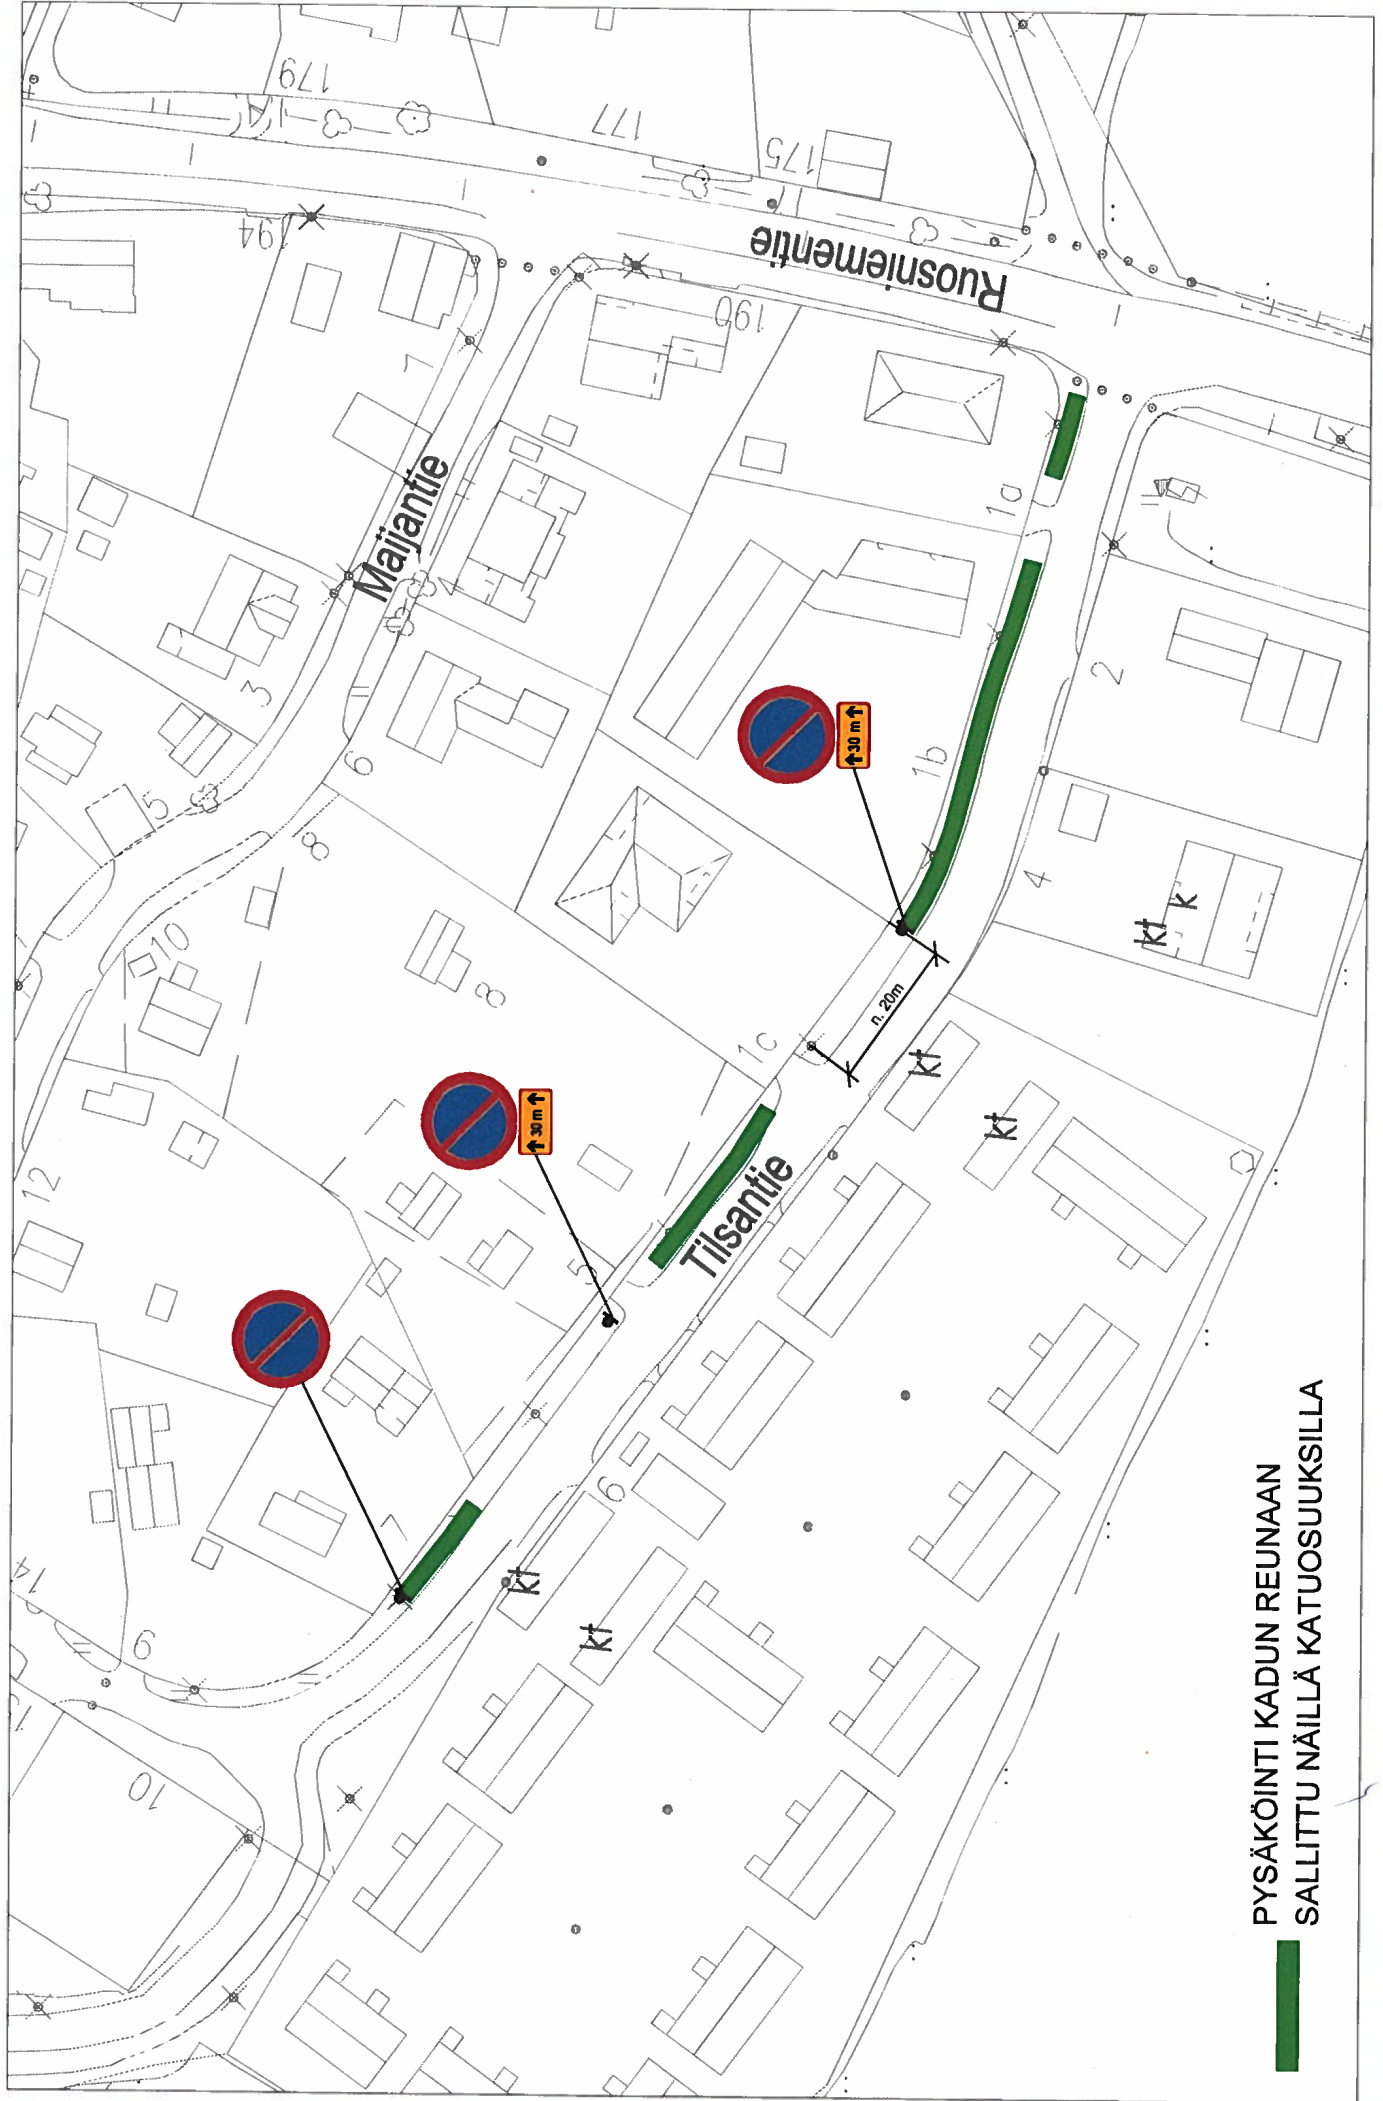

PYSÄKÖINTI KADUN REUNAAAN
SALLITTU NÄILLÄ KATUOSUUKSILLA