



POIKKILEIKKAUS 1:100
Professorintie PL 10.11

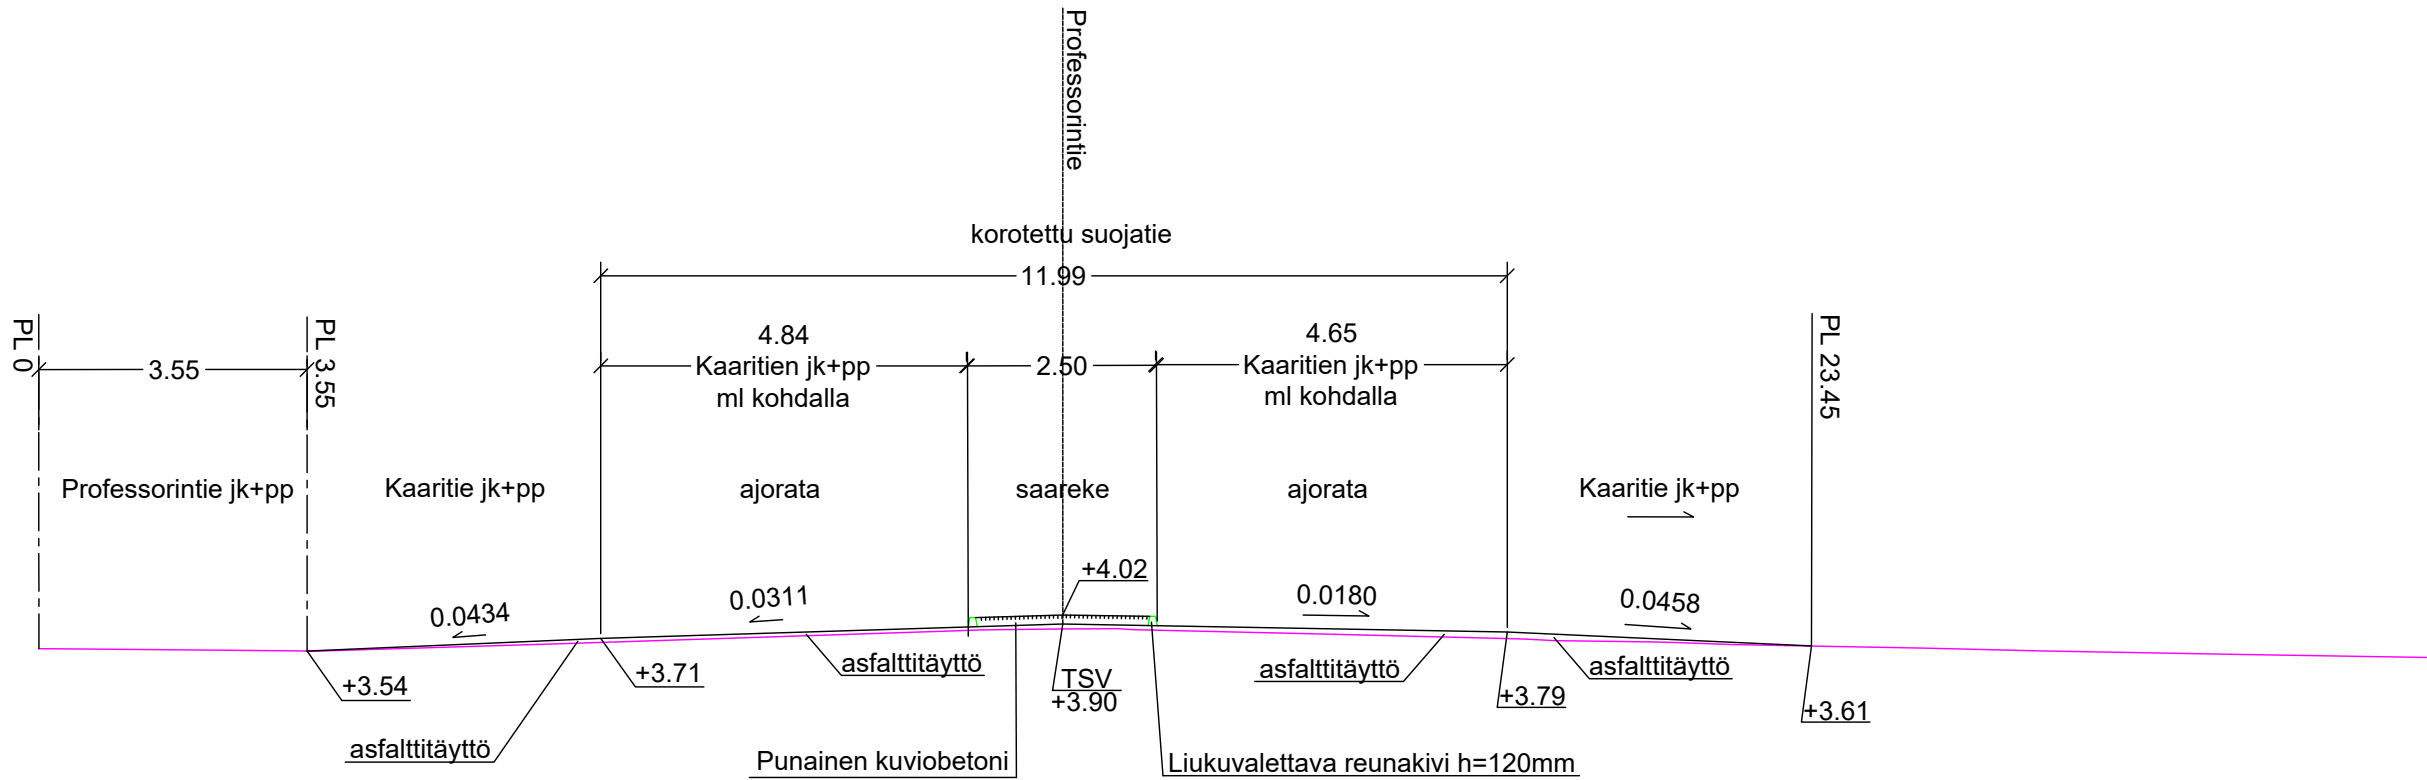

POIKKILEIKKAUS 1:100
Kaaritie jk+pp PL 13.54

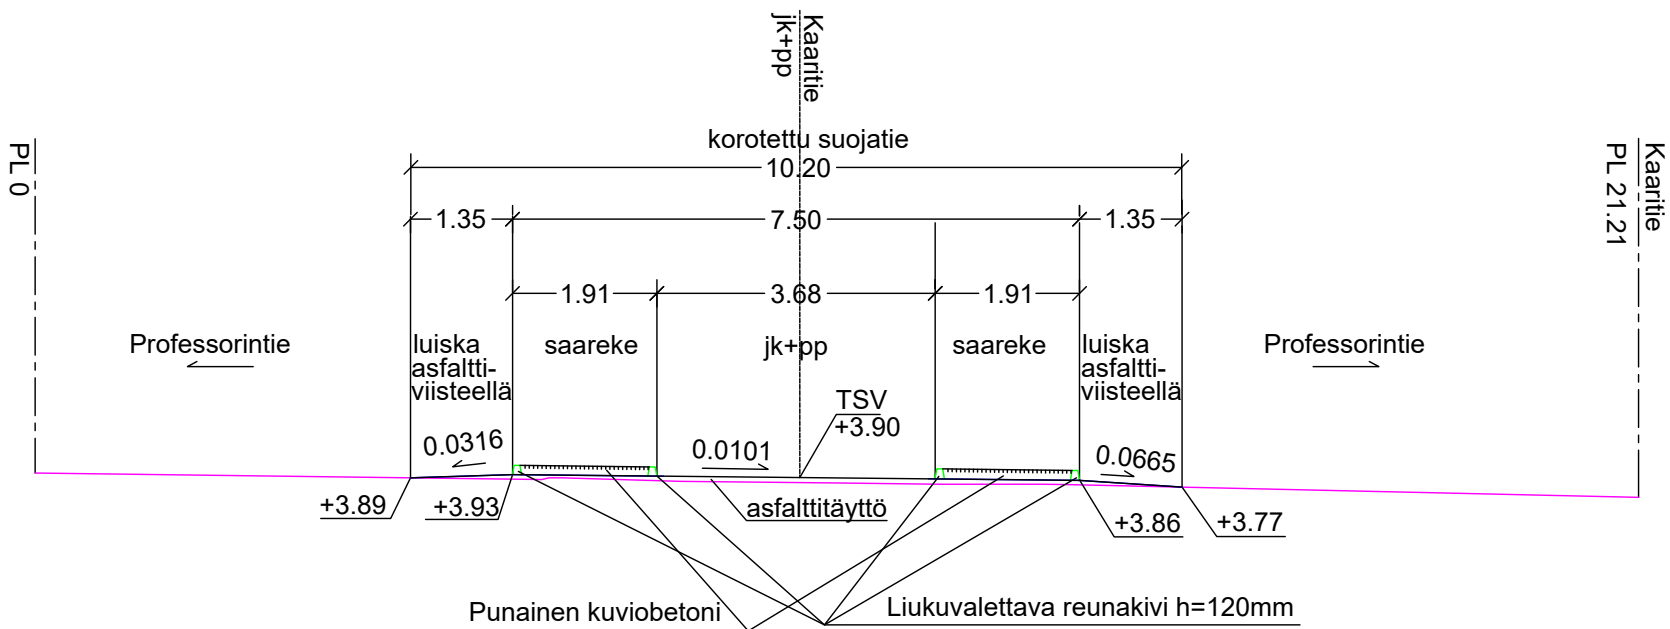

ASEMAPIIRUSTUS IN/IJ 13 393
PAALUTUSMITAT R-aseamalla

			TYÖMAAN TYÖNJOHTO ON VELVOLLINEN HANKKIMAAN TIEDOT KAAPELIEN JA JOHTIMIEN SIJAINNISTA	
KÄSIT	13.9.2024	Jouni Vuorenmaa	PORIN KAUPUNKI	
	13.9.2024	Jouni Vuorenmaa	TEKNINEN TOIMIALA	
SUUN			INFRAYKSIKKÖ / INFRAJOHTAMINEN	
TARK			PROFESSORINTIE (KAARITIEN RISTEYS)	
TARK			KOROTETTU SUOJATIE	
HYV		LIIK. INS.		
VAHV			TYYPPIPOIKKILEIKKAUKSET	
ETRS-GK22 N2000			MITTAKAAVA 1:100	PIIR N:O IN / IJ 13 394