
ASEMAPIIRUSTUS 1:500

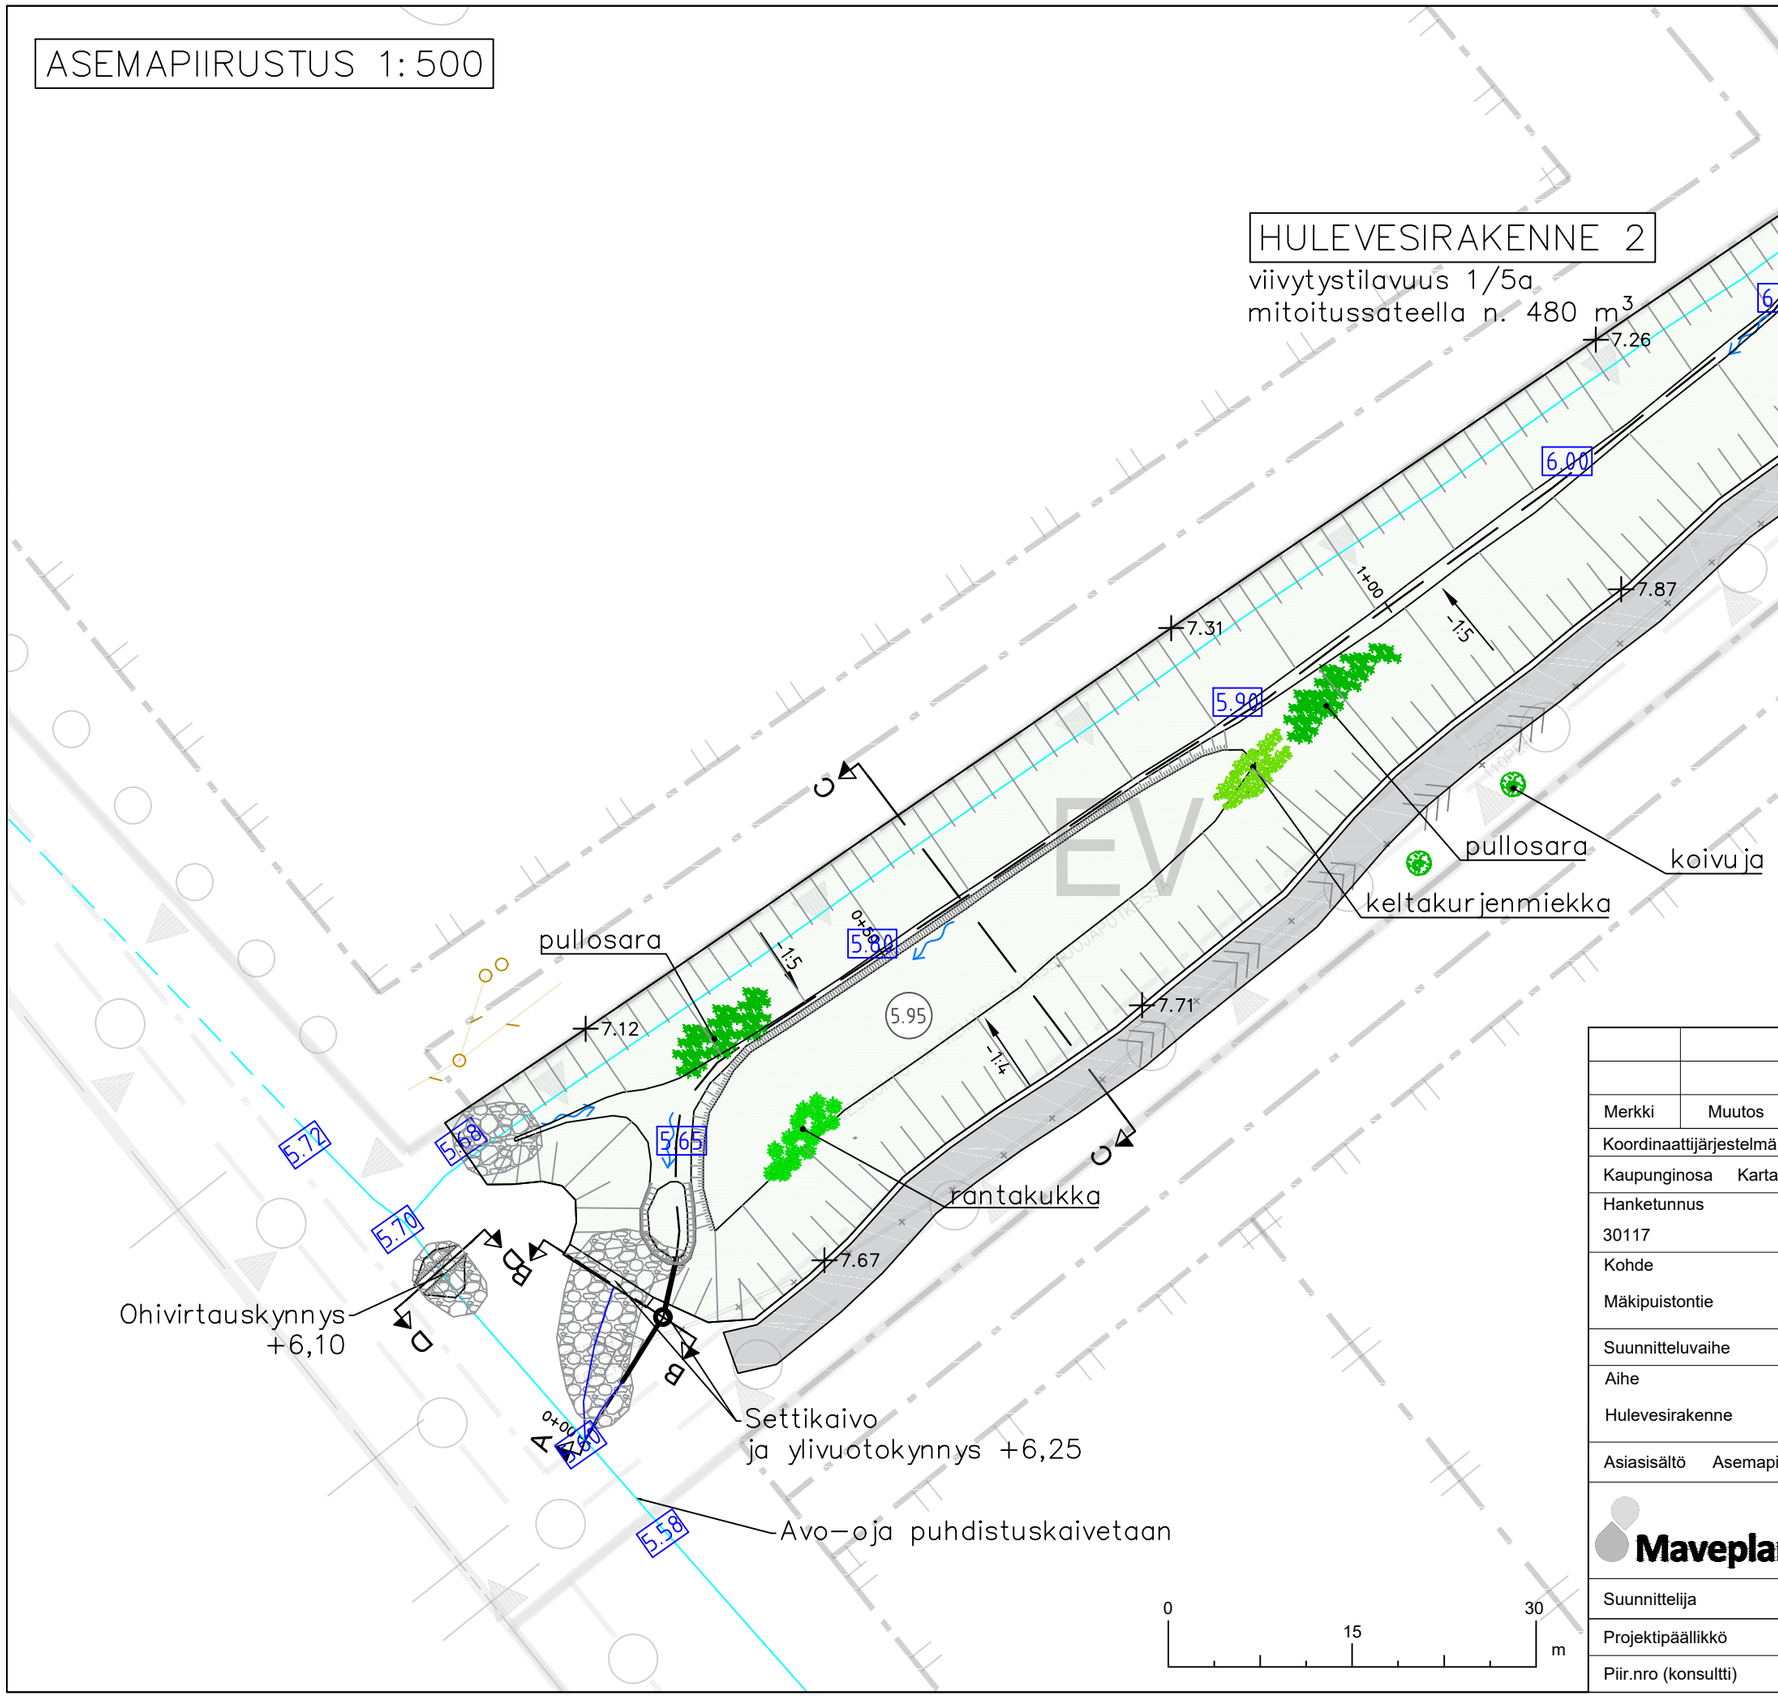

HYVÄKSYTTY

__.__päivänä __.__kuuta

vuonna __.__

Porin kaupunki

TEKNINEN LAUTAKUNTA

_____

_____

MERKINTÖJEN SELITYKSET

	Nykyinen oja
	Suunniteltu oja
5,20	Suunniteltu ojan pohjan korko
	Huoltotie (T155)
	Kiveysverhoilu
+5,20	Oleva maanpinnan korko

Merkki	Muutos	Pvm	Suunnittelija	Hyväksyjä

Koordinaattijärjestelmä	ETRS-GK22	Korkeusjärjestelmä	N2000	Mittakaava 1:500
Kaupunginosa	Kartano			

Hanketunnus 30117	Hanke Mäkipuistontien rakennussuunnitelma
Kohde Mäkipuistontie	
Suunnitteluvaihe	Asiakirjatyyppi Katu- ja rakennussuunnitelma
Aihe Hulevesirakenne	
Asiasisältö Asemapiirustus	

Maveplan

Maveplan Oy
Puijonkatu 14 LH 7
70111 Kuopio
puh. 044 556 9186

Porin kaupunki
Tekninen toimiala
PL 121
28101 Pori

Suunnittelija	Jonna Kärki	Suunnitteluttaja	Jari Lehesvuori
Projektipäällikkö	Sanna Pitkänen	Pvm 30.4.2026	Piir.nro 13589 / 13
Piir.nro (konsultti)	30117/HV2		