


POIKKILEIKKAUKSET E-E, F-F, G-G ja H-H

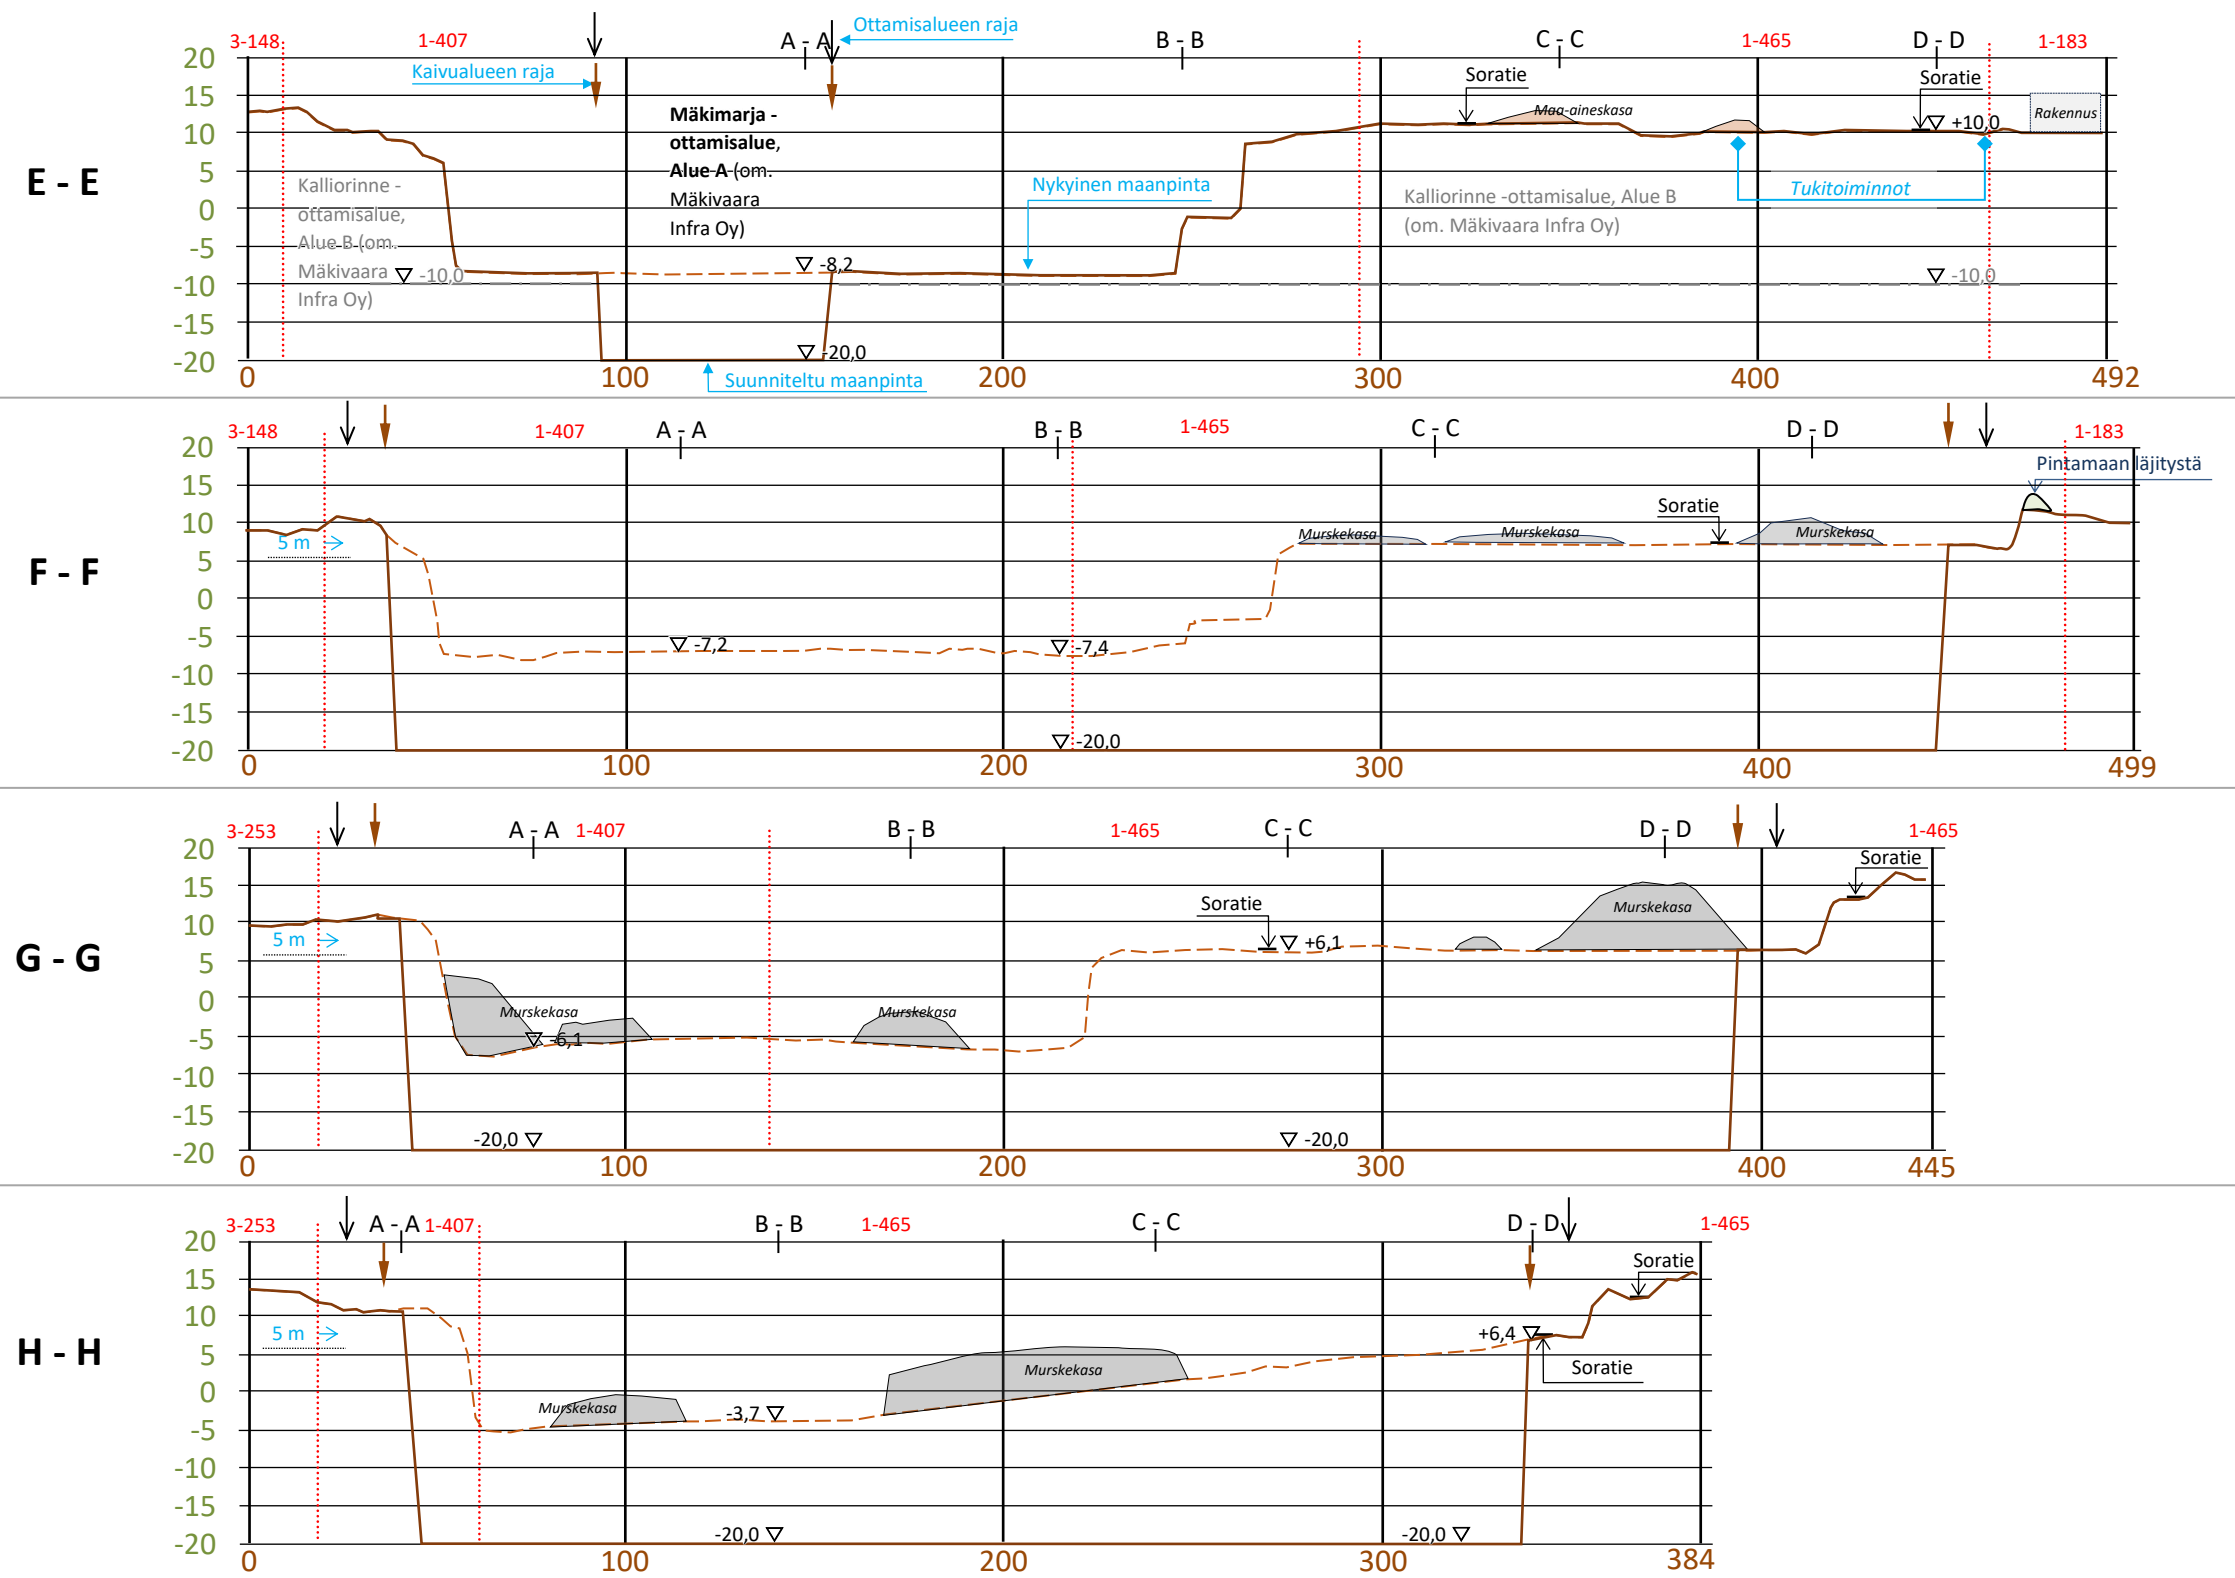

Kunta	Kylä	Rn:o
Pori	Alakylä	1-195, 1-407 ja 1-465
Sijainti- ja korkeustiedot		
ETRS-TM35FIN ja N2000		
Rakennustoimenpide	Piirustuslaji	Juokseva No
Maa-ainesten ottaminen	Maa-ainesten ottamissuunnitelma	3b/5
Kohteen nimi ja osoite	Piirustuksen sisältö	Mittakaava
Mäkimarjan kallioalue	Poikkileikkaukset	1:2000
Kuljetus Mäkiavaara Oy		1:1000
Porin Saaristotie 1043		
29700 PORI		
Suunnittelija	Työ No	Piirustus No
KV Ympäristökonsultointi, Kai Vuorinen	YMP	T202513
	PVM	T202513/3b
	Yhteyshenkilö	
	31.3.2026	Kai Vuorinen, 0400 358 551
	Suunn. KV	Tark. KV