

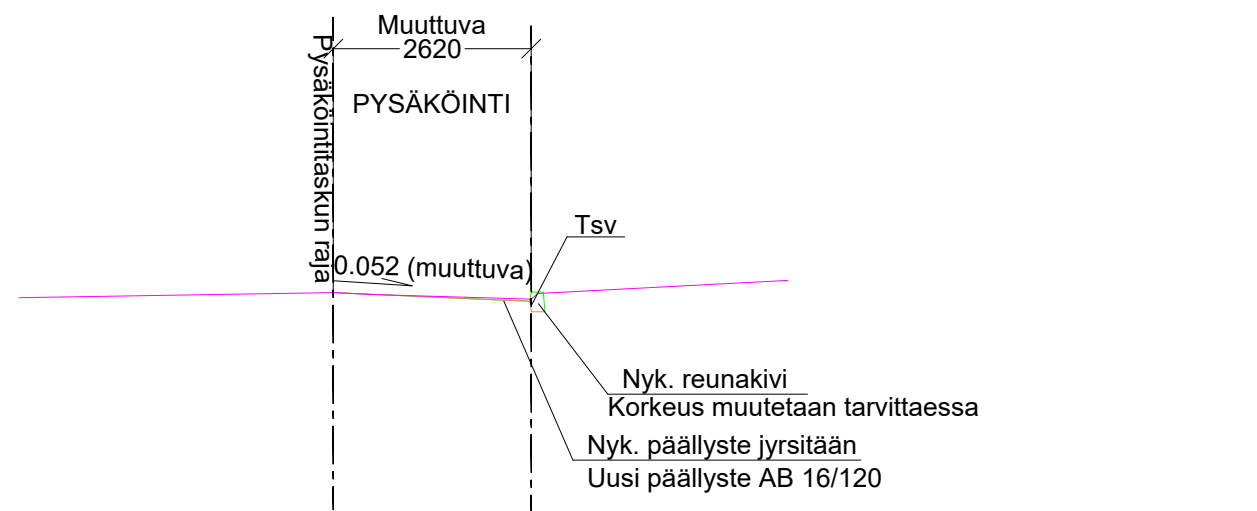


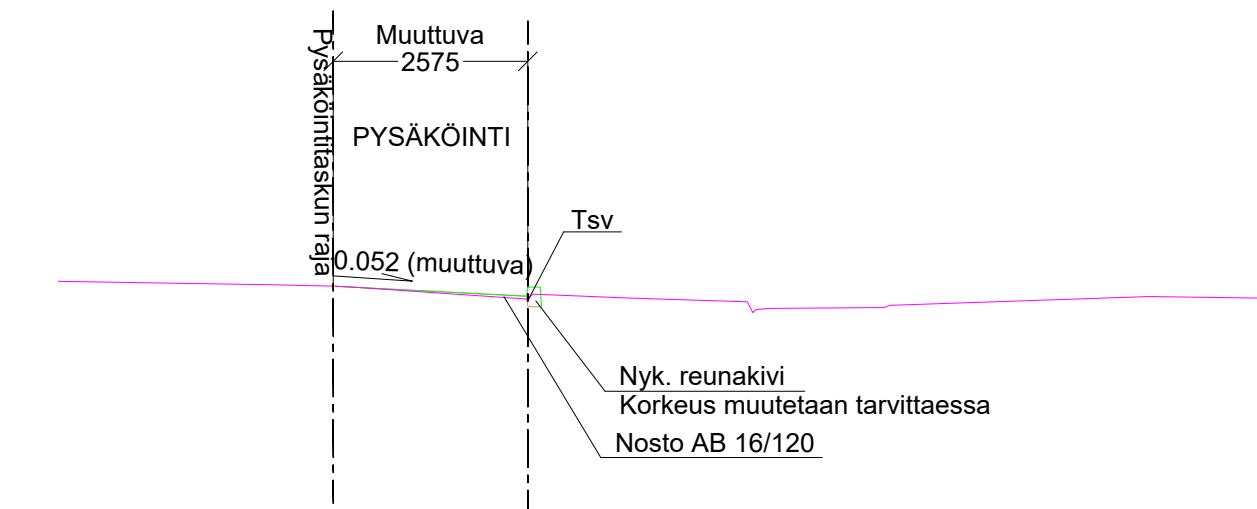

REUNAKIVEN ALAREUNA, ETELÄ
PITUUSLEIKKAUS 1:1000/1:100

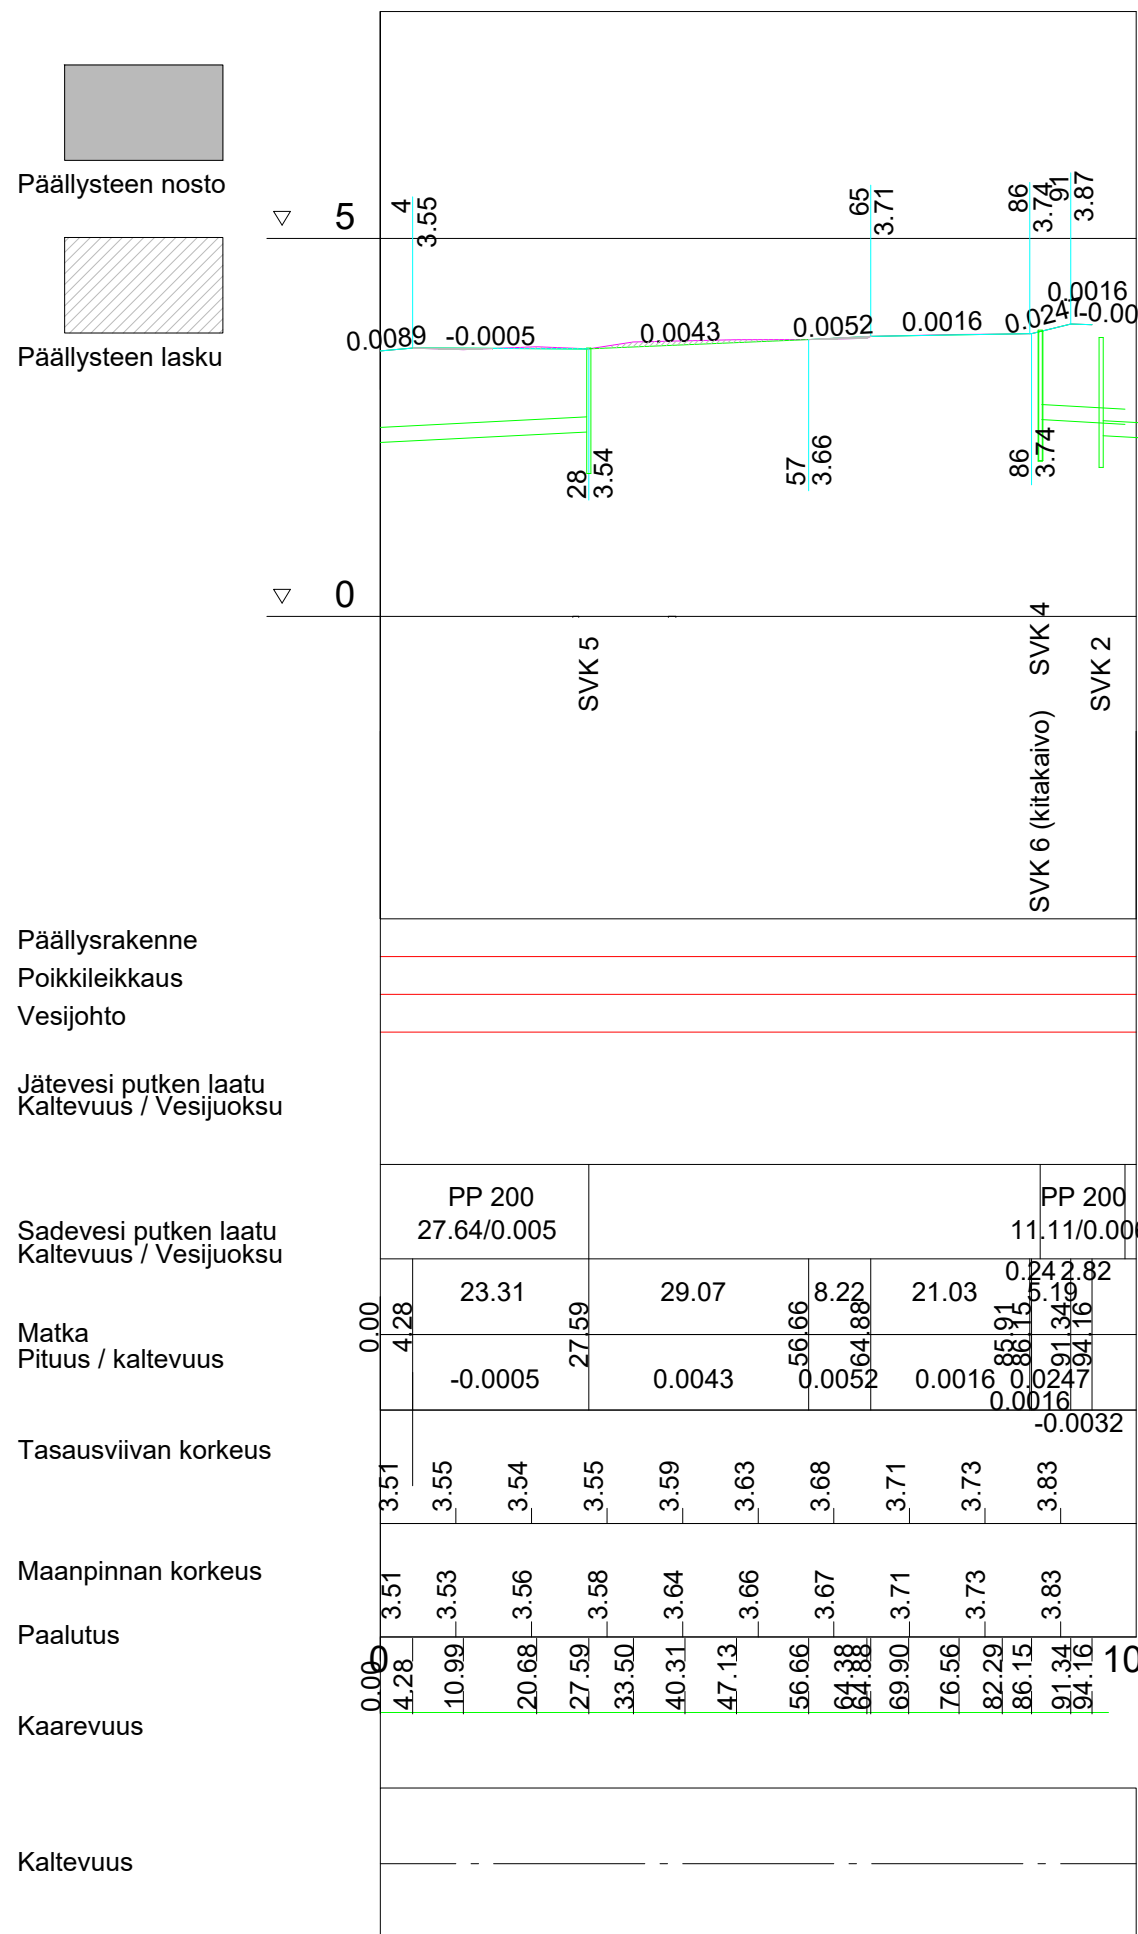

			ASEMPIIRUSTUS IN/IJ 13 488 PAALUTUSMITAT R-asemalla	
			TYÖMAAN TYÖNJOHTO ON VELVOLLINEN HANKKIMAAN TIEDOT KAAPELIEN JA JOHTIMIEN SIJAINNISTA	
			PORIN KAUPUNKI TEKINEN TOIMIALA INFRAYKSIKKÖ / INFRAJOHTAMINEN	
KÄSIT				
SUUN	21.8.2025	Irma Lehto		
TARK			ETELÄRANTA VÄLILLÄ ANTINKATU-YRJÖNKATU KUIVATUKSEN PARANTAMINEN	
TARK				
HYV				
VAHV			PITUUS- JA TYYPPIPOIKKILEIKKAUKSET KasLissu	
ETRS-GK22 N2000			MITTAKAAVA 1:1000/1:100, 1:100	PIIR N:O IN / IJ 13 489