


**Merkkien selitys:**

- suunnitelmaraja
- katuluken raja
- +138 suunniteltu korkeus
- betonikivi
- asfalttipäällyste
- rakennettava valaisin
- nykyinen valaisin
- reunatuki h=12 senttiä valmistia pinnasta
- kaide
- nykyinen poistettava hulevesikaivo
- suunniteltu hulevesikaivo
- suunniteltu huleveden virtausuunta
- rakennettava rumppu
- nykyinen hulevesiviemäri
- suunniteltu hulevesiviemäri
- käytöstä poistettava hulevesiviemäri
- Säilyvä lentopuu/havupu
- Säilyvä puusto
- Säilyvä nurmi/niitty
- Poistettava kasvillisuus/puu, ilkimääräinen sija
- Istutettava, yksittäinen maisemapu
- Istutettava lentopuu
- Pensasasetus, matala pensas
- Nurmi
- Niitty
- Hulelanti
- Suojantiet, kasvillisuus saa kehittyä luontaisesti
- Nykyisen kiertoliikemäin istutuksen koristealipaadet
- Kivipaadet asennetaan pysyvän toimiseksi rivin

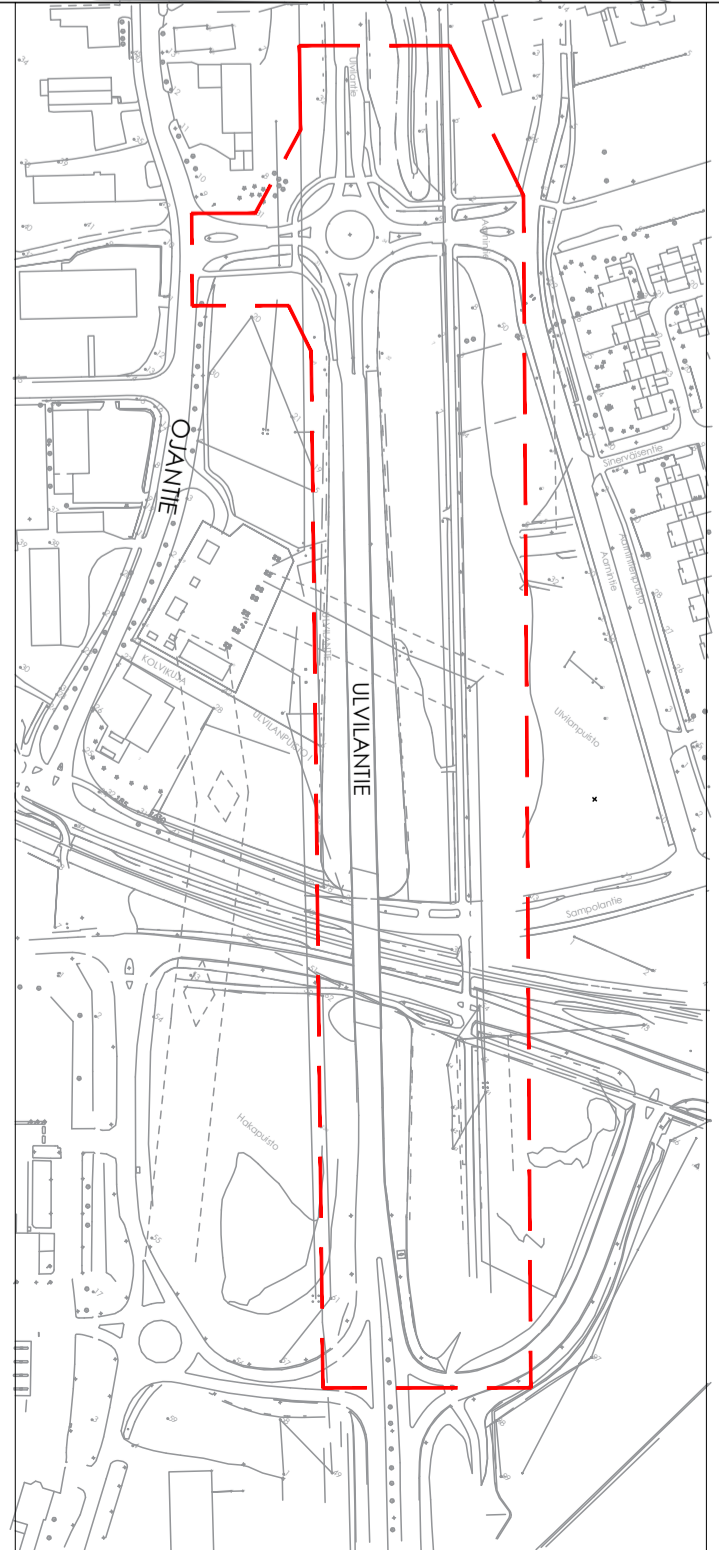

**HYVÄKÄSTTY**  
 päivä: \_\_\_\_\_  
 vuosi: \_\_\_\_\_  
 kanta: \_\_\_\_\_  
**TEKNINEN LAUTAKUNTA**

Koordinaattijärjestelmä:  
 EUREF-FIN  
 EPSG: 31466  
 Korkeus: 2, NZ000

Direktiivimäärä	Muutos	Suunn.	Tekijä
Hankkeen nimi	UUVILANTIE		
Paratukseen sisältyvät			
KATUUNNITTELMÄ			
Asennuspiirustus			

**RAMBOLL** **PORI**  
 Pvm: 9.3.2026  
 Suunnittelija: B. Järvenpää  
 Suunnittelija: B. Järvenpää  
 Koodinointijärjestelmä: ERS-0422  
 Mittoaste: 1:300  
 Kof: PMP/PT/ST/EM/NO