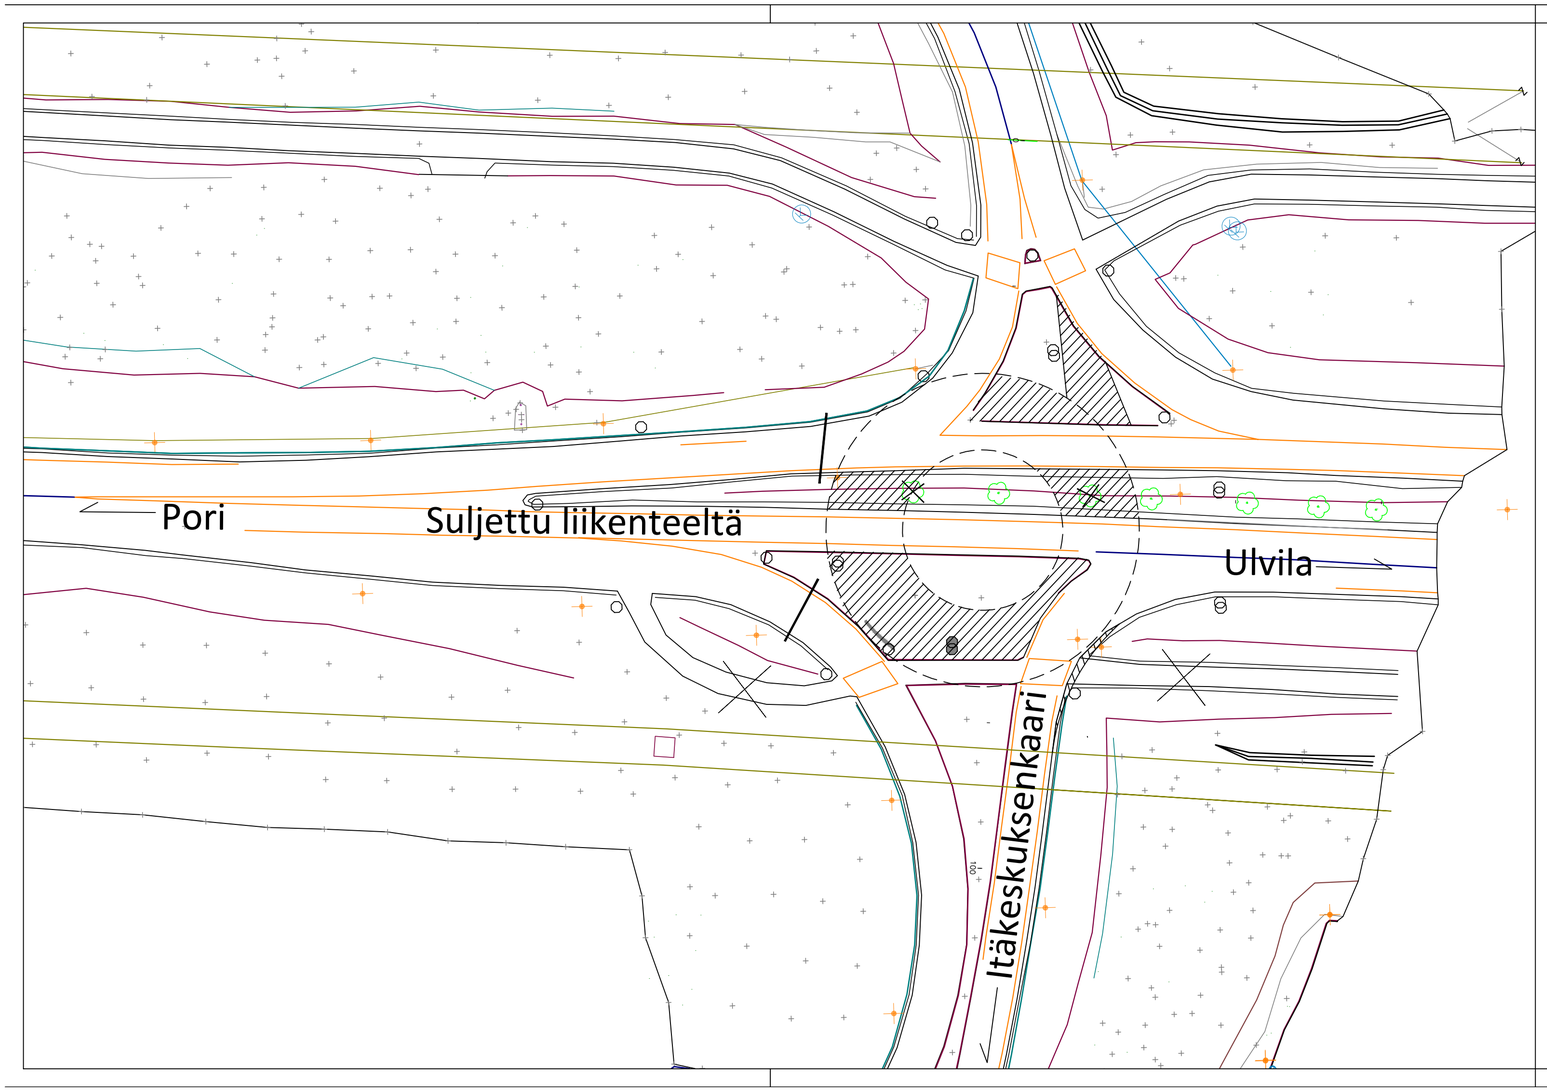


Puun poisto

Nykyisen saarekeen / välikaistan purku ja uusien rakennekerrosten rakentaminen

Uusi rakenne:
- AB 16/150 60 mm
- Kantava KaM # 0-32 150 mm
- Jakava KaM # 0-63 mm 750 MM
- Suodatinkangas N3

Koordinaattijärjestelmät:
Taso X,Y: ETRS-GK22 (EUREF-FIN)
Korkeus Z: N2000

Merkki/Pvm	Muutos	Suunn.	Tark.

Hankkeen nimi

Työnaikaiset liikennejärjestelyt

Piirustuksen sisältö

Ulvilantien – Itäkeskuksenkaaren työnaikainen kiertoliittymä

Toimittaja: RAMBOLL

PORI

Pvm 31.10.2026	Projektipäällikkö P.Tuominen Suunnittelija P.Tuominen	Pvm	Projektipäällikkö M.Pennanen Asiantuntija
Koordinaattijärjestelmä ETRS-GK22 Korjeusjärjestelmä N2000		Mittakaava 1:500	Piir.nro IN/INS 13525/16