


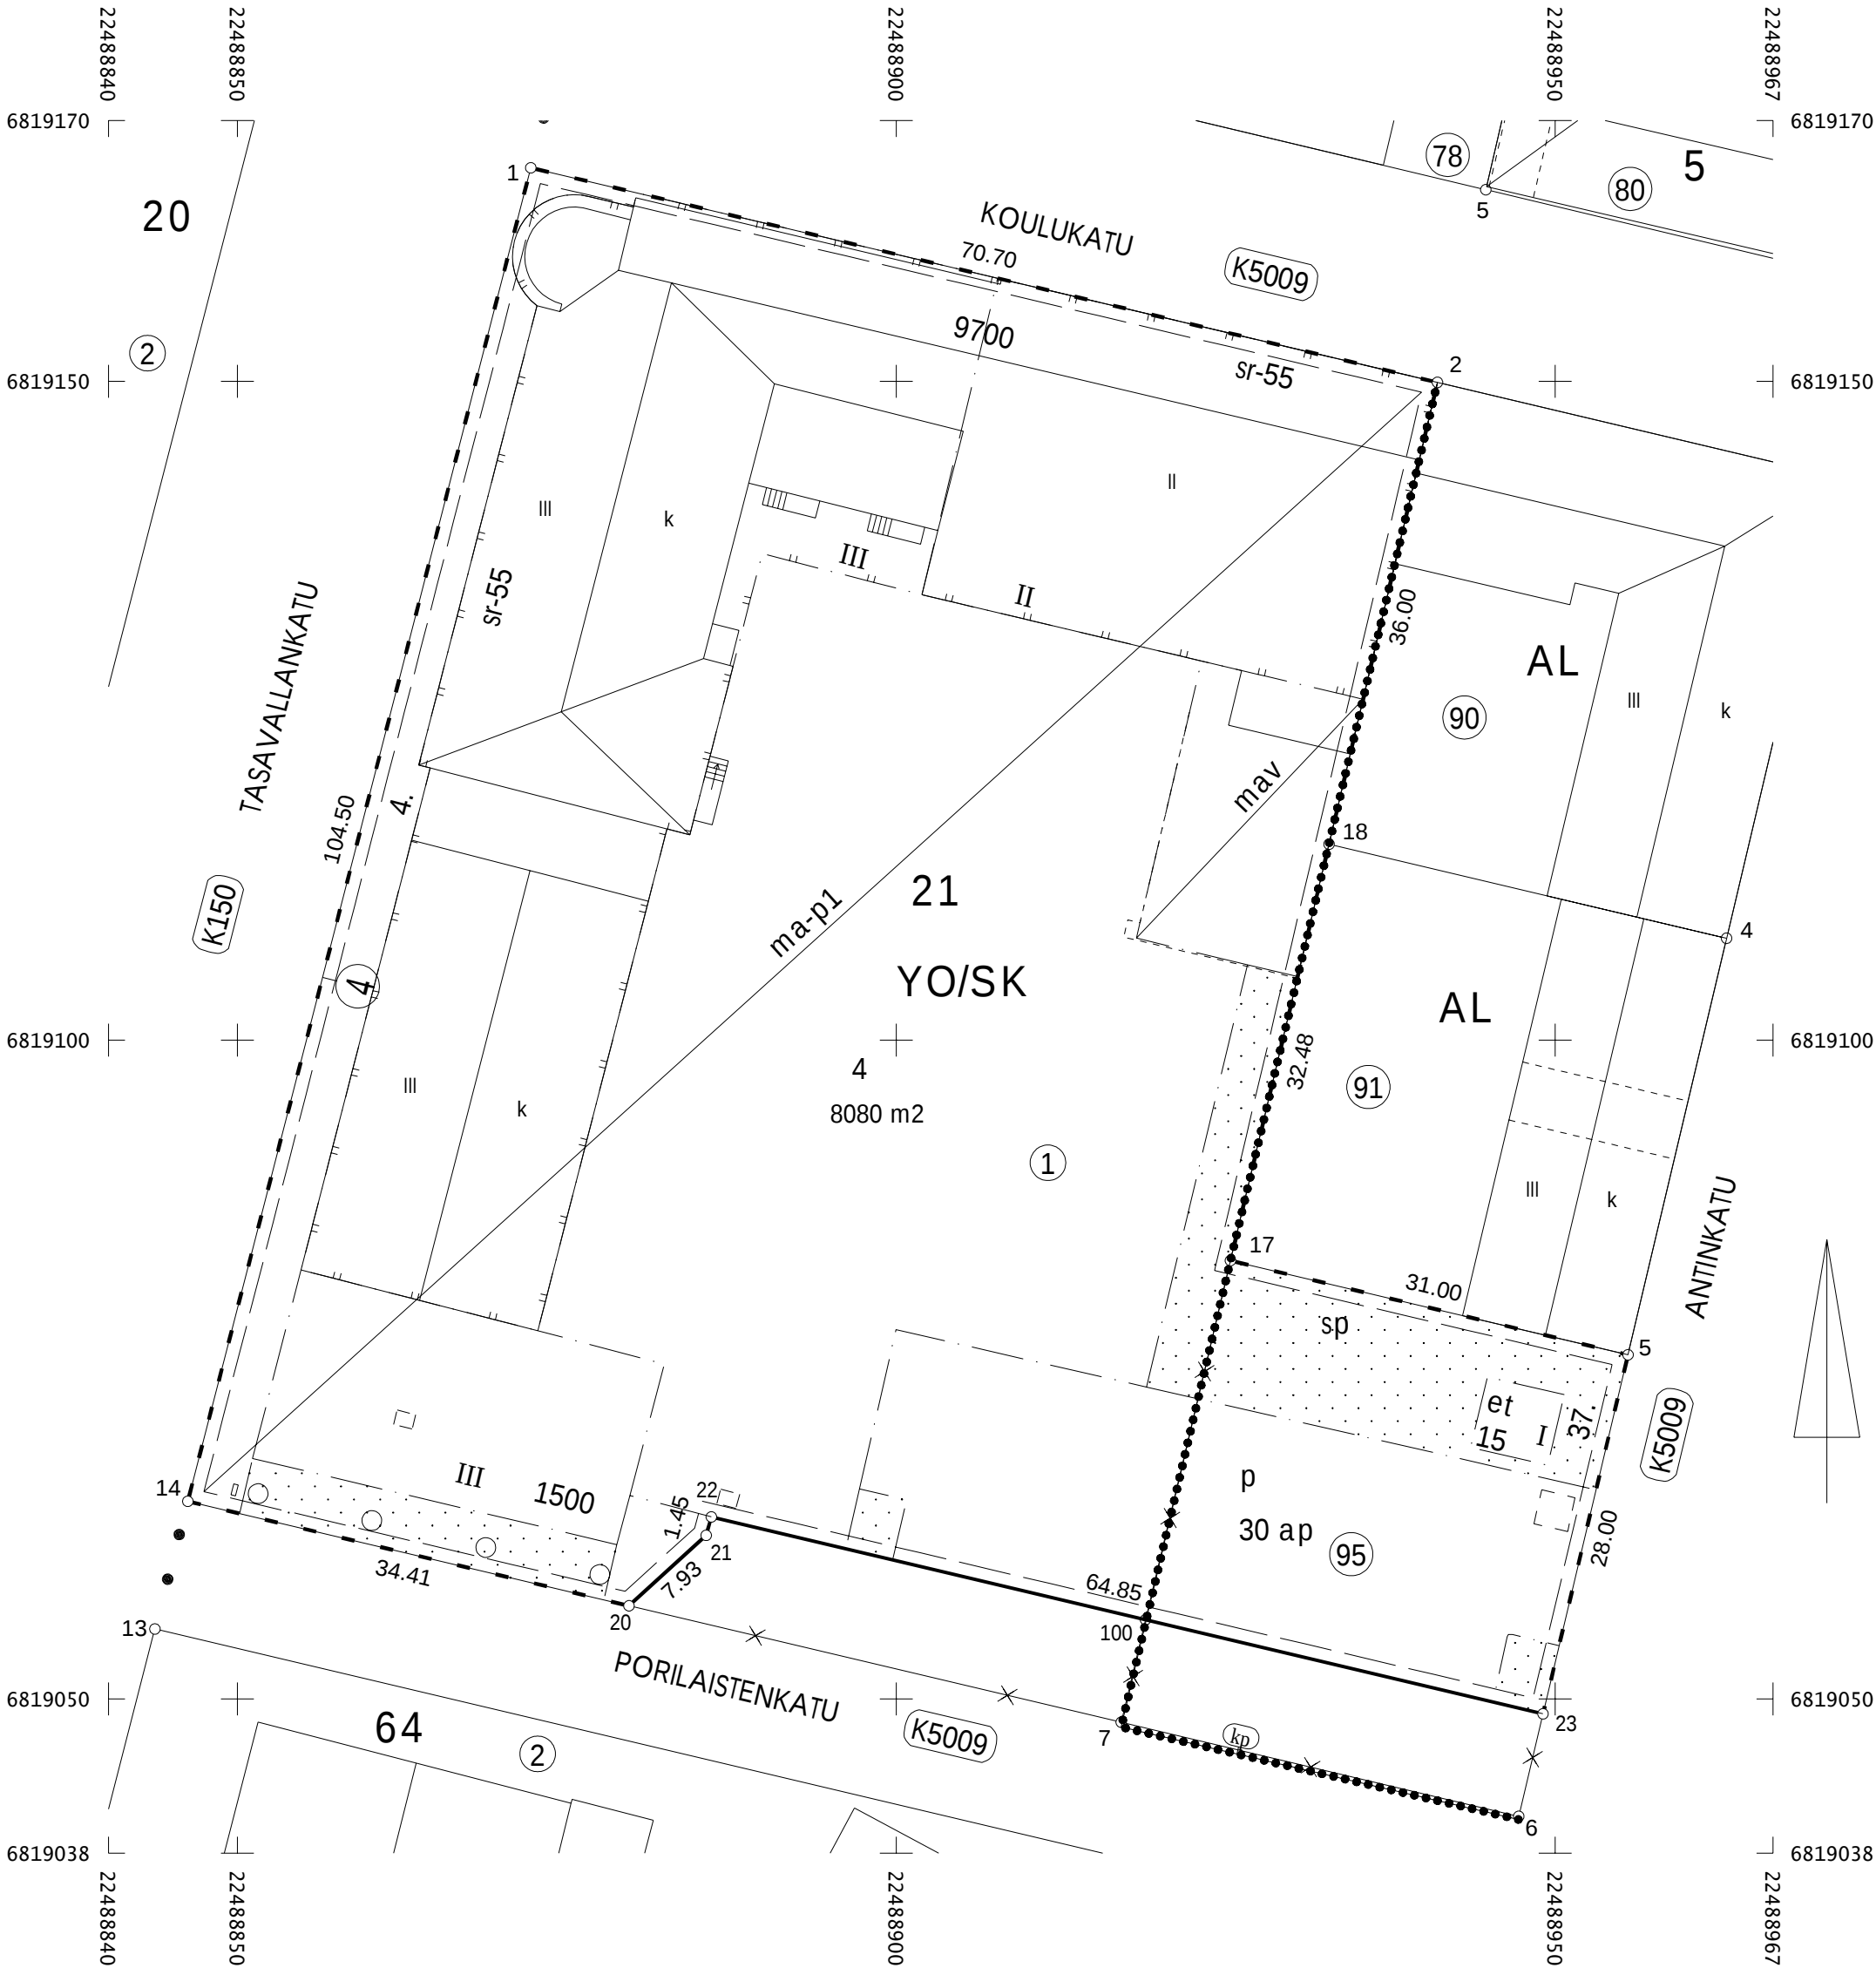

MUODOSTUMINEN:

TONTTI	P-ALA	OSAP-A	MÄÄRÄALAN OSAP-A	KIINTEISTÖ
009 0021 0004	8080	7212		009 0021 0001
		868		009 0021 0095

KOORDINAATTIJÄRJESTELMÄT

X,Y: ETRS-GK22
Z: N2000

KOORDINAATTILUETTELO

N:O	X	Y
1	6819166.200	22488872.272
2	6819149.914	22488941.069
5	6819076.119	22488955.527
14	6819064.996	22488846.242
17	6819083.260	22488925.362
18	6819114.866	22488932.844
20	6819057.070	22488879.723
21	6819062.417	22488885.581
22	6819063.812	22488885.970
23	6819048.873	22488949.077
100	6819056.014	22488918.912

TONTTIAON MUUTOS (osalle)	1:500	Pori
ASEMAKAAVA AS 1737		EI MAAREKISTERIALUETTA
EDellinen TONTTIAKO 12.05.1951		KAUPUNGINOSA 9 Riihiketo
		KORTTELI 21
		TONTIT 4
		MUUTT. TONTIT 1,95
TONTTIAKO HYVÄKSYTTY KAUPUNGINVALTUUSTO		TJ-KARTTA NRO 8604