

LAAJUUSTIEDOT

BRUTTOALA 3407.0 m²

1. kerros	616.0 m ²
2.-5. kerros	599.5 m ²
6 kerros	393.5 m ²

KERROSALA 250 3319.5 m²

1. kerros	587.0 m ²
2.-5. kerros	568.5 m ²
6. kerros	368.5 m ²

HUONEISTOALA 2415.0 m²

1. kerros	209.5 m ² / 6 liikehuoneistoa
2.-5. kerros	455.0 m ² / 11 asuntoa / krs
6. kerros	298.5 m ² / 3 asuntoa

Liikehuoneistoala 202.5 m² / 6 liikehuoneistoa
Asuinhuoneistoala 2212.5 m² / 47 as

BR/HA 1.46

3535.5 / 2415.0 = 1.46

VSS TARVE 68.5 m²

3407 m² > 68.5 m²


KESKIPINTA-ALA 46.76 m²

Autopaikkalaskelma

Autopaikat	18 AP
Pihakannella	xx AP
Autohallissa	xx AP

PIIRI 258 m

1. krs	106 m
2.-5. krs	58 m
6. krs	94 m
yht.	258 m

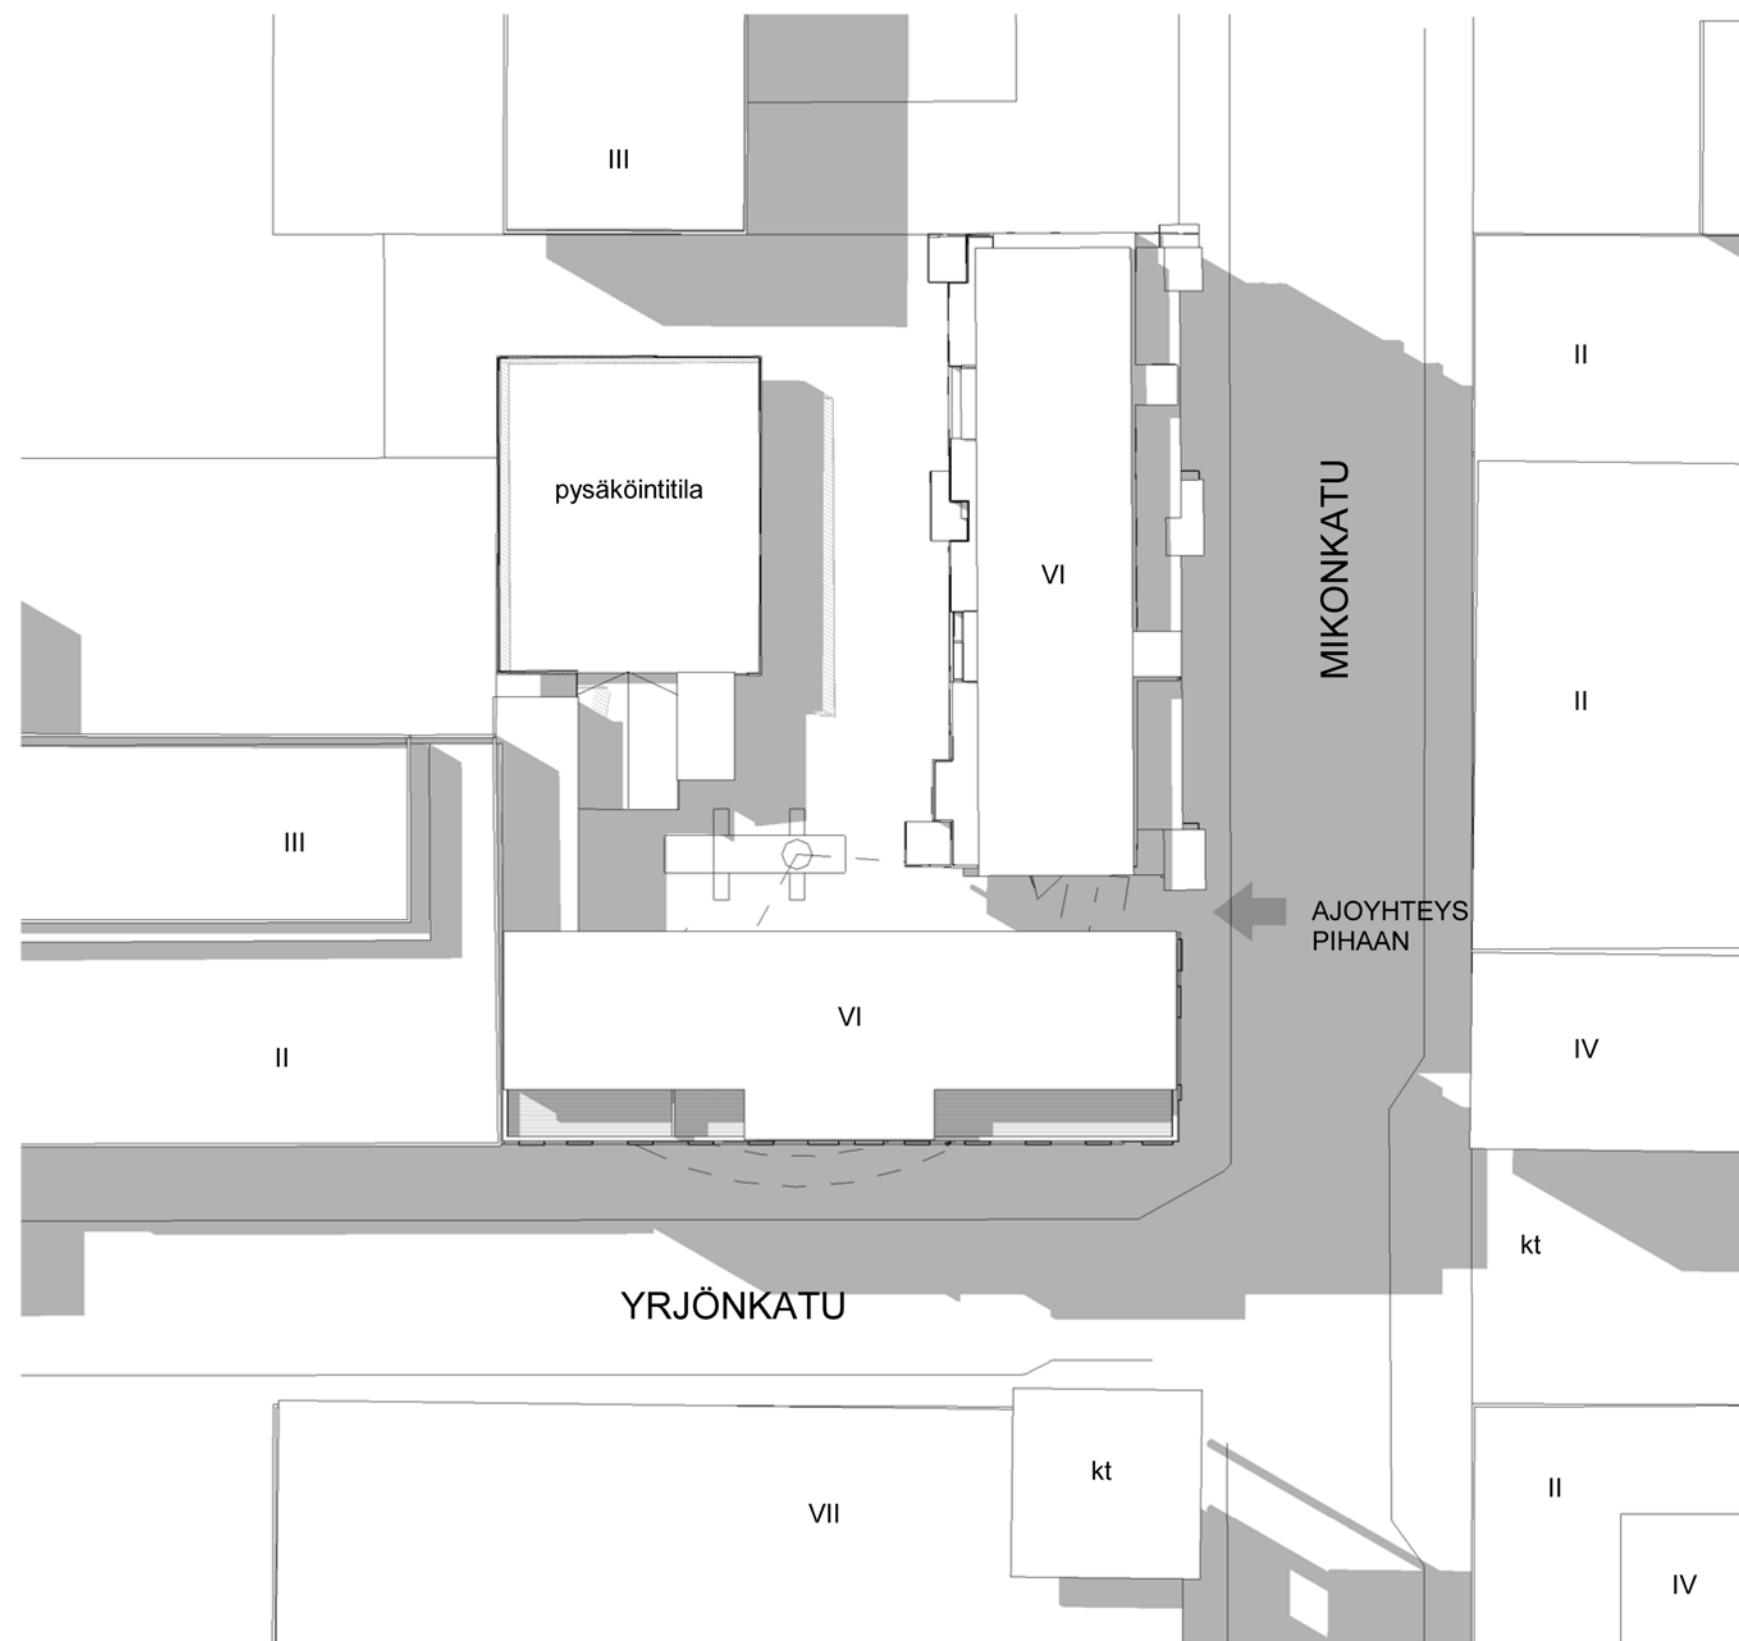




PALININKULMA
ALUSTAVAT LUONNOKSET
YRJÖNKATU
28100 PORI

ILMAKUVA
24.5.2017
2/7

arkkitehtitoimisto
eero lahti oy

p. 03-254 3200 - Postikatu 7, 33100 Tampere - email: tsto@aeloy.com

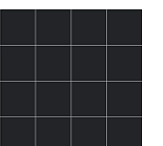




PALININKULMA
ALUSTAVAT LUONNOKSET
YRJÖNKATU
28100 PORI


NÄKYMÄ YRJÖNKADULTA

24.5.2017
3/7

arkkitehtitoimisto
eero lahti oy

p. 03-254 3200 - Postikatu 7, 33100 Tampere - email: tsto@aeloy.com

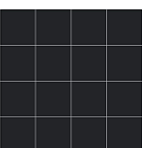


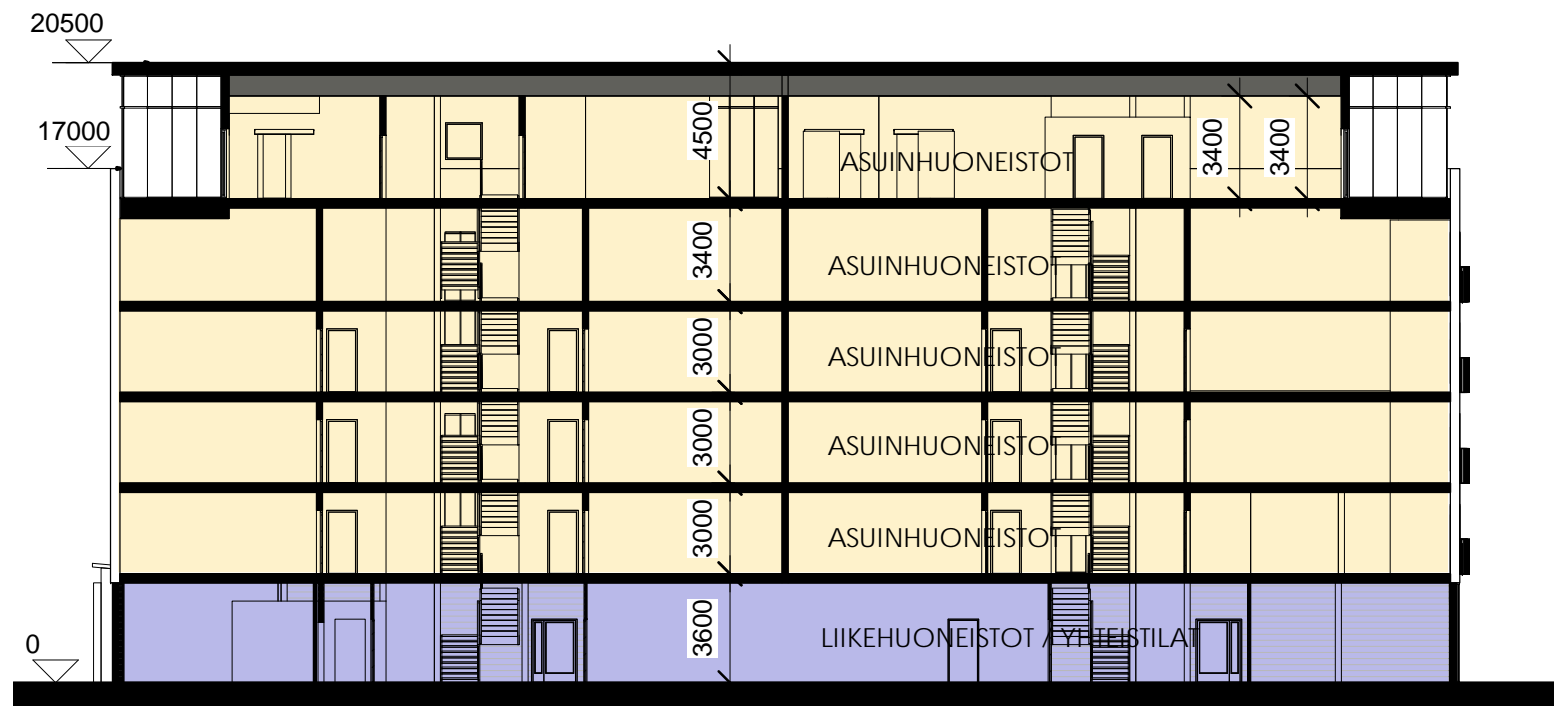


LEIKKAUS A-A
1 : 250




KATUPROJEKTIO YRJÖNKADULTA
1 : 250

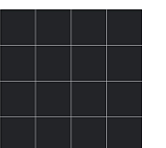


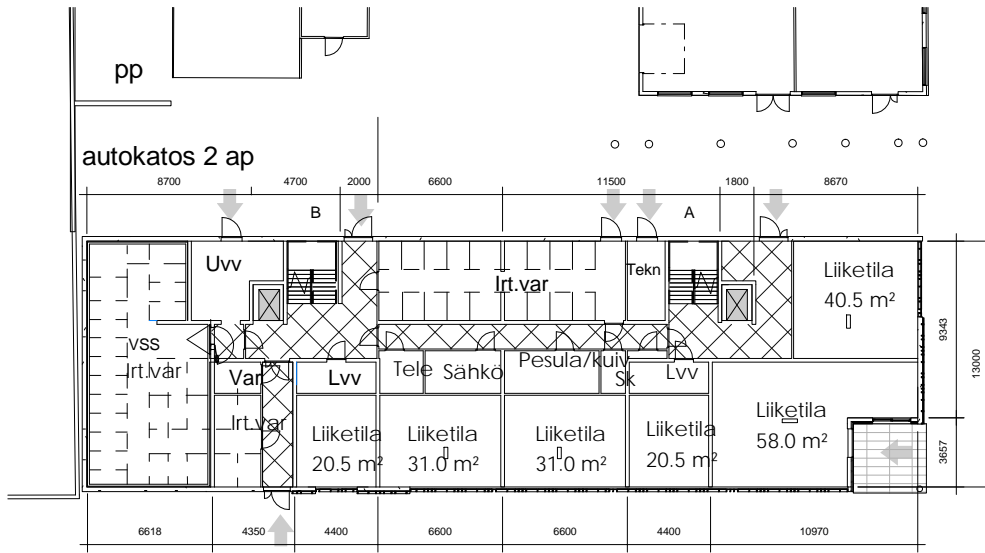


1 KERROS
1 : 400

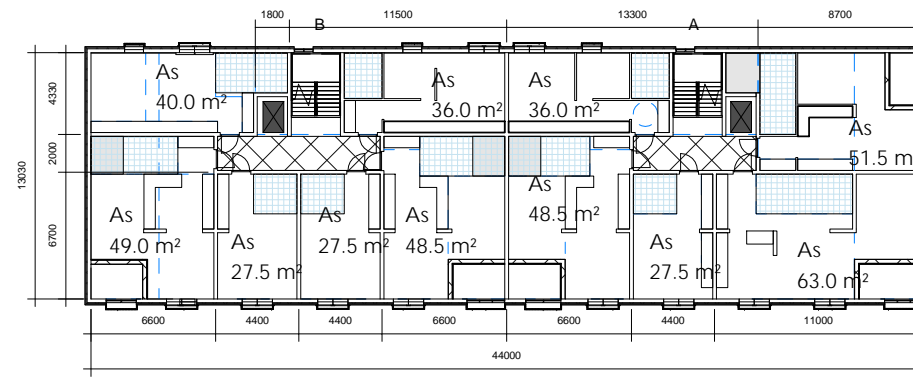


2.-5.KERROS
1 : 400

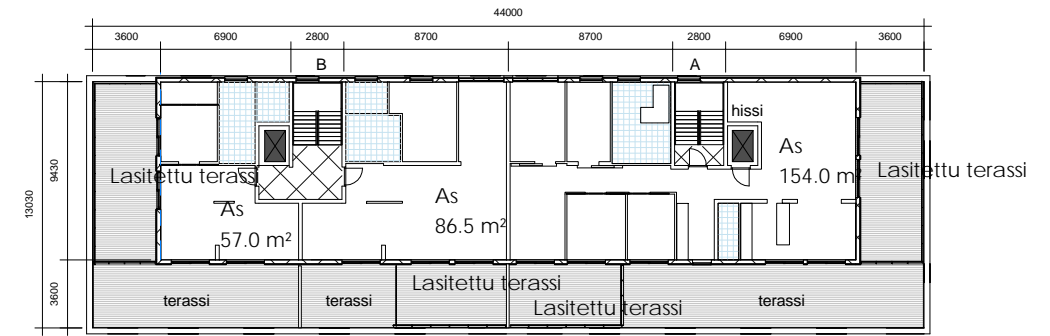


6.KERROS
1 : 400

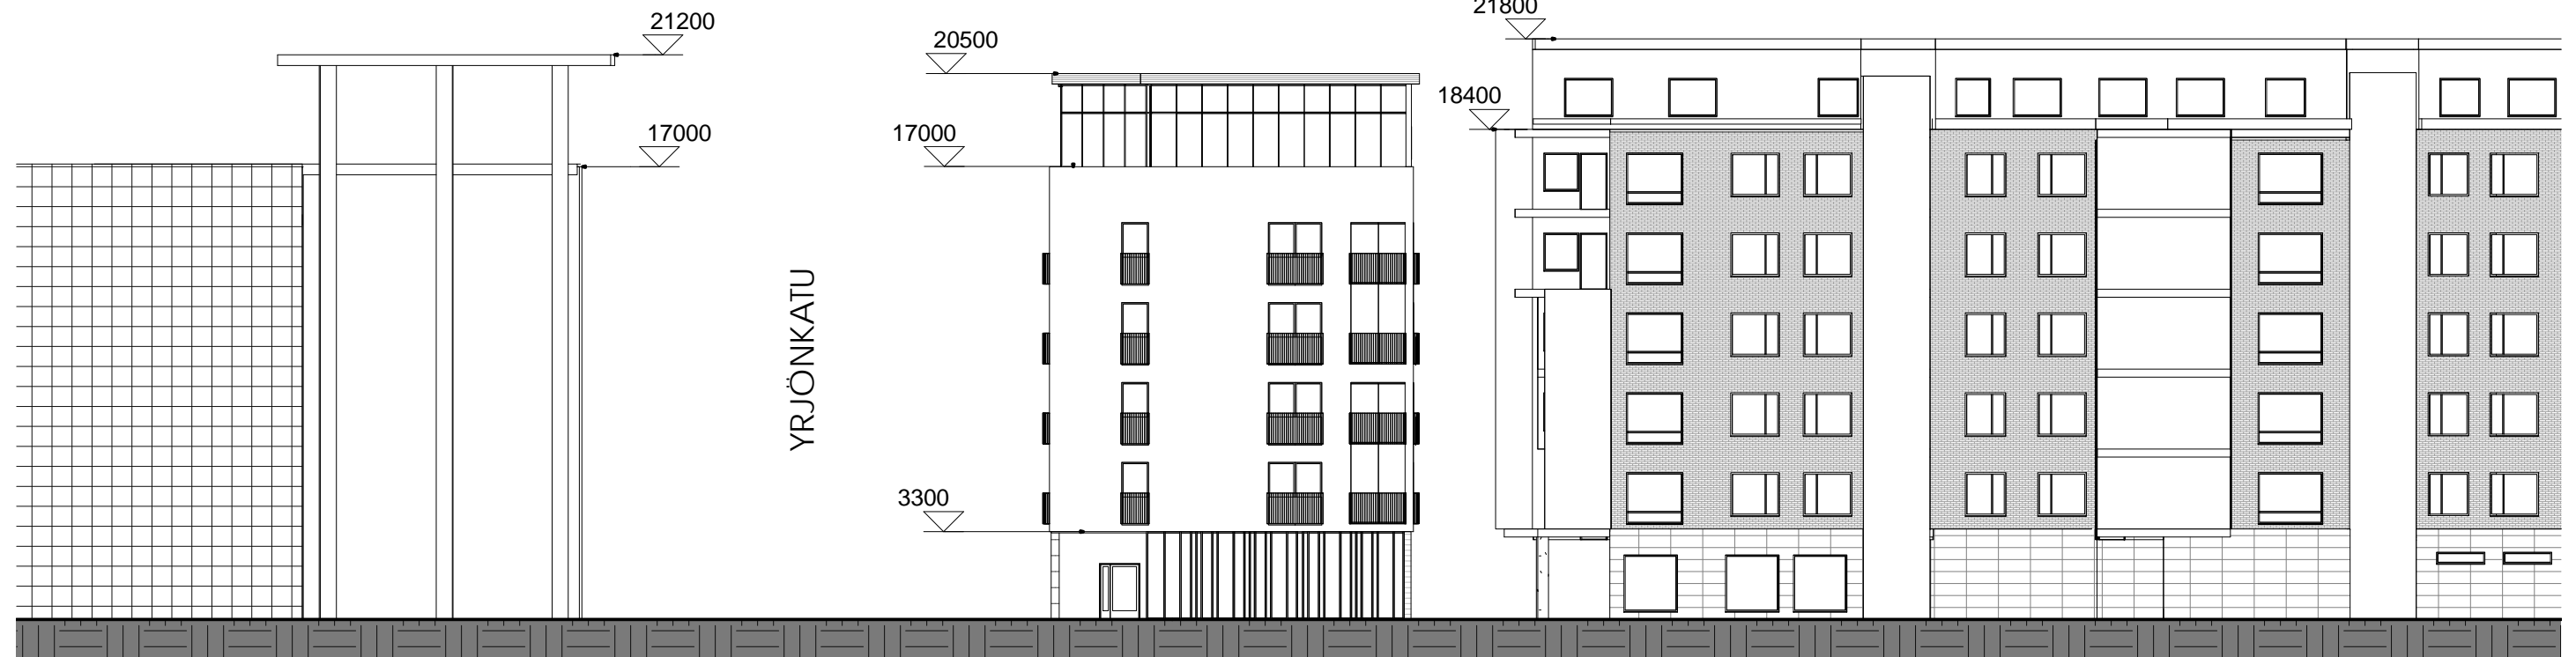


KATUPROJEKTIO MIKONKADULTA
1 : 250

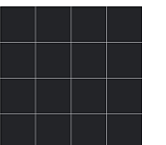


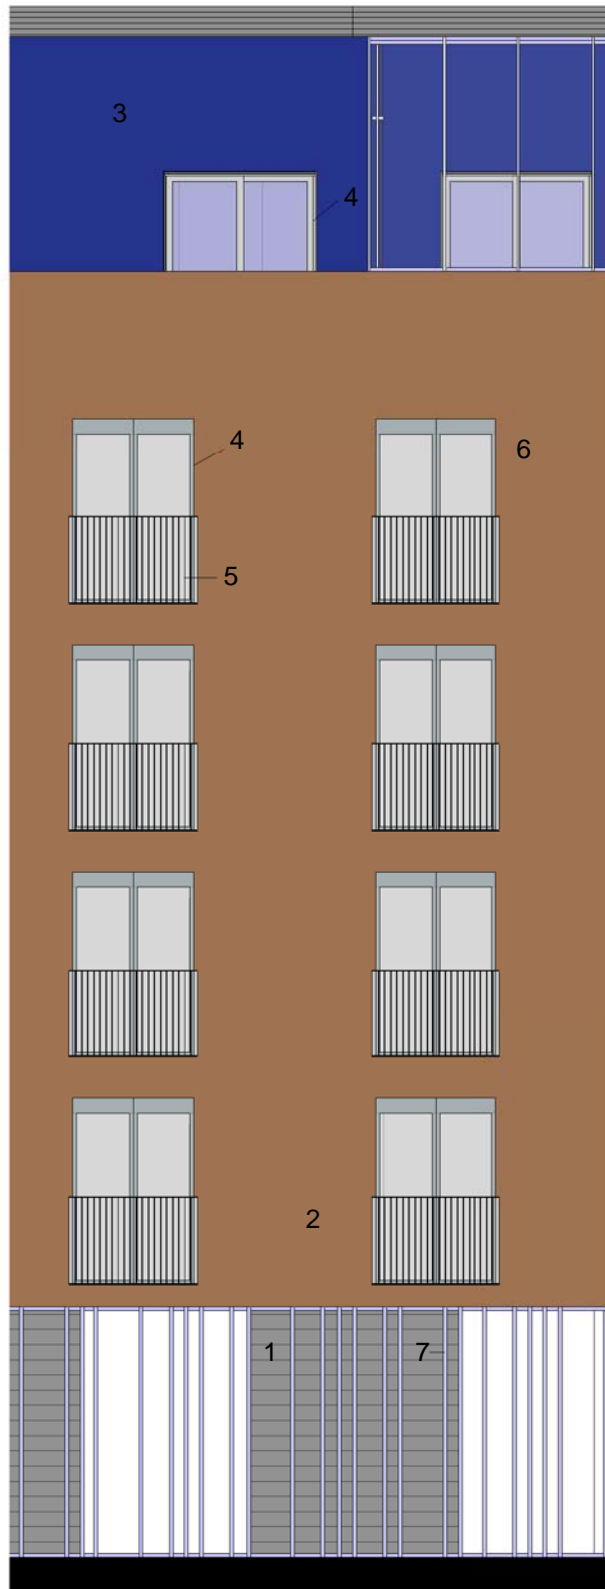

- 1 Hiottu väribetoni, graafinen kuviointi, harmaa
- 2 Metallikasetti (levy), teksturoitu alumiinilevy, anodisoitu harjattu pronssi
- 3 Metallikasetti, sileä, sininen
- 4 Metall, maalattu alumiini, harmaa
- 5 Galvanoitu teräs, harmaa
- 6 Lasi
- 7 Alumiiniprofiili, sininen

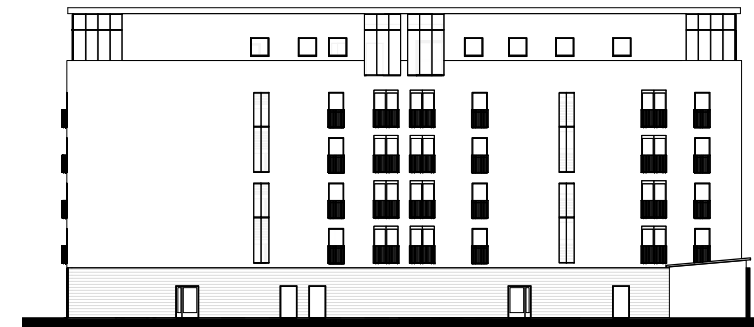


JULKISIVU POHJOISEEN
1 : 500

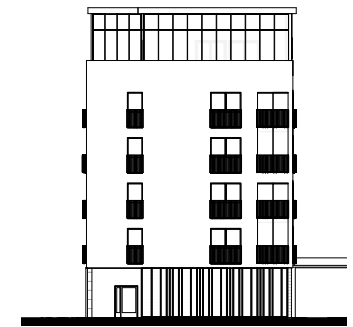

JULKISIVU ITÄÄN
1 : 500




JULKISIVU ETELÄÄN
1 : 500

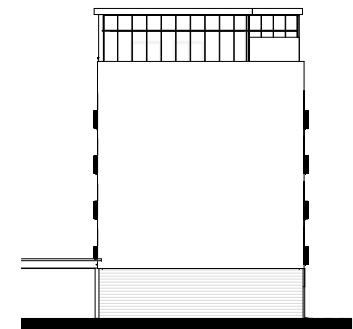

JULKISIVU LÄNTEEN
1 : 500

JULKISIVUOTE
1 : 100

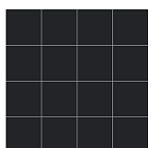




PALININKULMA
ALUSTAVAT LUONNOKSET
YRJÖNKATU
28100 PORI

KATUNÄKYMÄ

24.5.2017

7/7

arkkitehtitoimisto
eero lahti oy

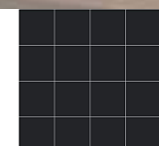

p. 03-254 3200 - Postikatu 7, 33100 Tampere - email: tsto@aeloy.com