


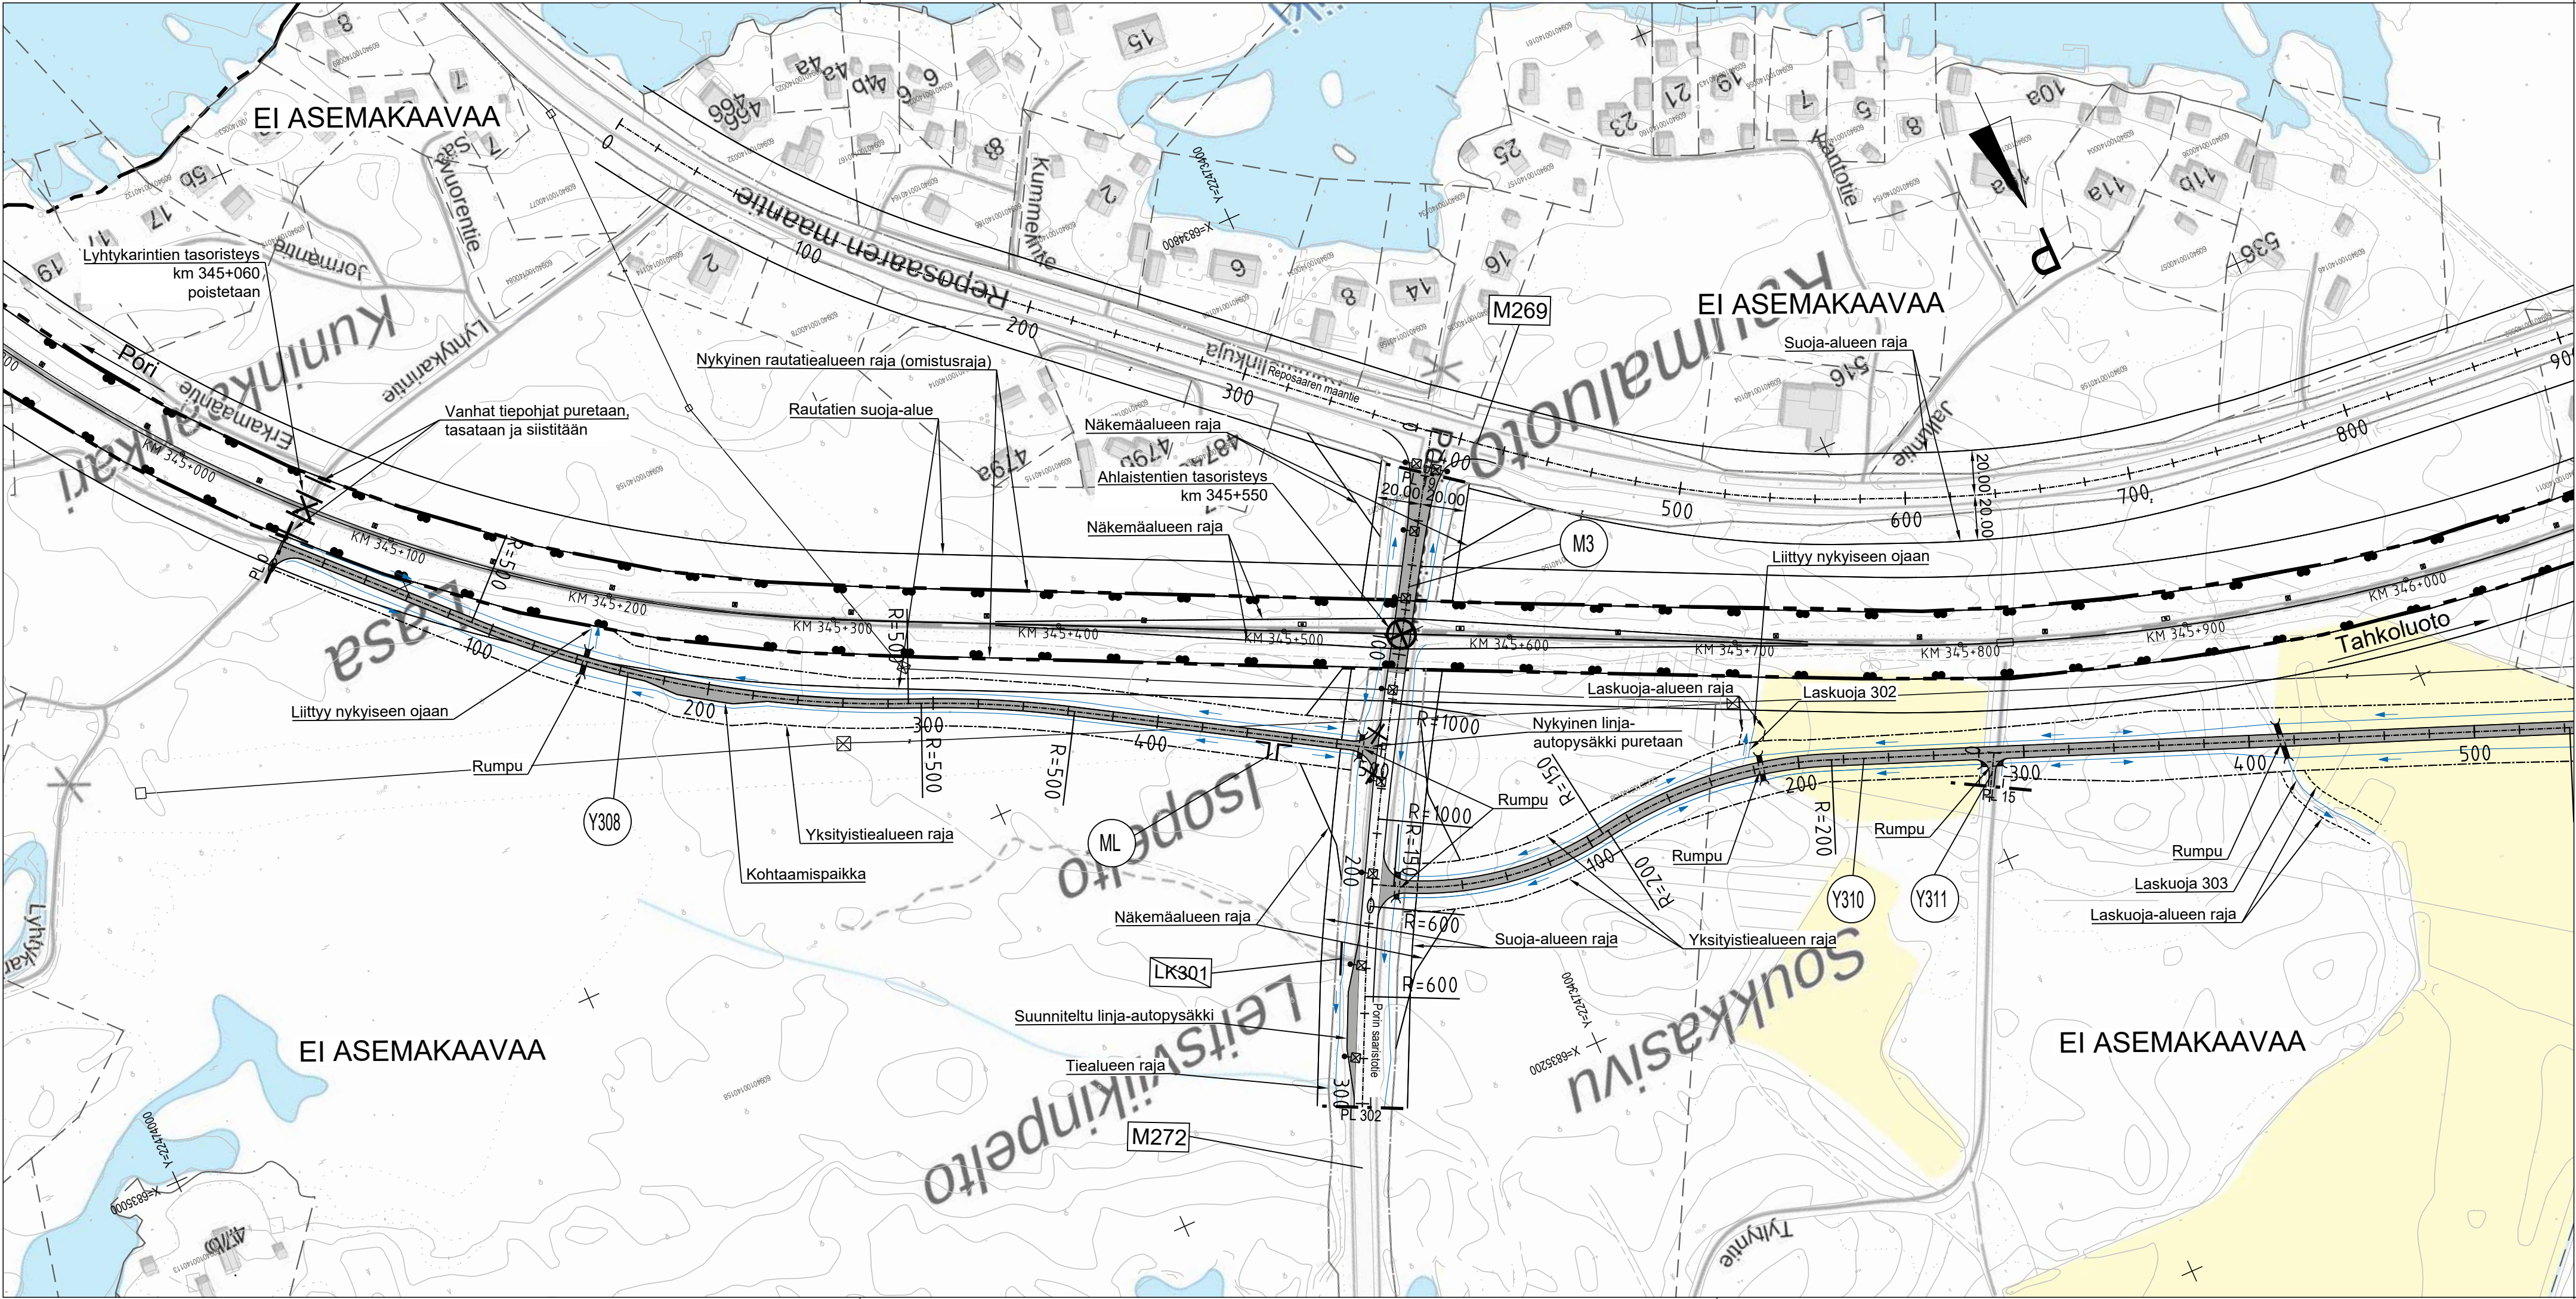

- MERKKIEN SELITYKSET:
- UUSI / PARANNETTAVA TIEYHTEYS
  - YKSITYISTIEALUEEN RAJA
  - NÄKEMÄALUEEN RAJA
  - SUOJA-ALUEEN RAJA
  - NYKYINEN RAUTATIEALUEEN RAJA (OMISTUSRAJA)
  - NYKYINEN RAUTATIEALUEEN LIIKENNEALUEEN RAJA (LR)
  - LASKUOJA-ALUEEN RAJA
  - POISTETTAVA TASORISTEYS
  - SÄILYTETTÄVÄ/PARANNETTAVA TASORISTEYS
  - SÄHKÖRATAPYLVÄS
  - UUSI VALAISIN

|            |         |   |                  |                                       |      |
|------------|---------|---|------------------|---------------------------------------|------|
| Muut.      | Selitys | Pvm   | Tehnyt           | Pvm                                   | Hyv. |
| Tilaaja    |         | Hanke tai rataosa<br>Tasoristeysturvallisuuden parantaminen rataosuudella Mäntyluoto-Tahkoluoto, tasoristeykset välillä Kolpantie-Räyhäntie, Pori |                  |                                       |      |
| Toimittaja |         | Suunnitteluvaihe<br>Ratasuunnitelma   |                  |                                       |      |
| Piirt.     |         | 31.05.2025   | Jenni Manner     | Mittakaava                            |      |
| Suunn.     |         | 31.05.2025   | Jenni Manner     | Piirustuksen sisältö                  |      |
| Tark.      |         | 31.05.2025   | Juha Vahvelainen | Suunnitelmakartta                     |      |
| Hyv.       |         | 31.05.2025   | Antti Soisalo    | kmv 345+000-346+000                   |      |
| Tarkastaja |         | Ratasuunnitelma   |                  |                                       |      |
| Tark.      |         | 31.05.2025   | Ari Lehto        | Koordinaatti- ja korkeusjärj.         |      |
| Hyv.       |         |   |                  | Rataosan nro                          |      |
| Til. hyv.  |         |   |                  | Paikka Laji Numero Muut. Lehti Lehtiä |      |
|            |         |   |                  | 3600 73 6583 - 2 5                    |      |