


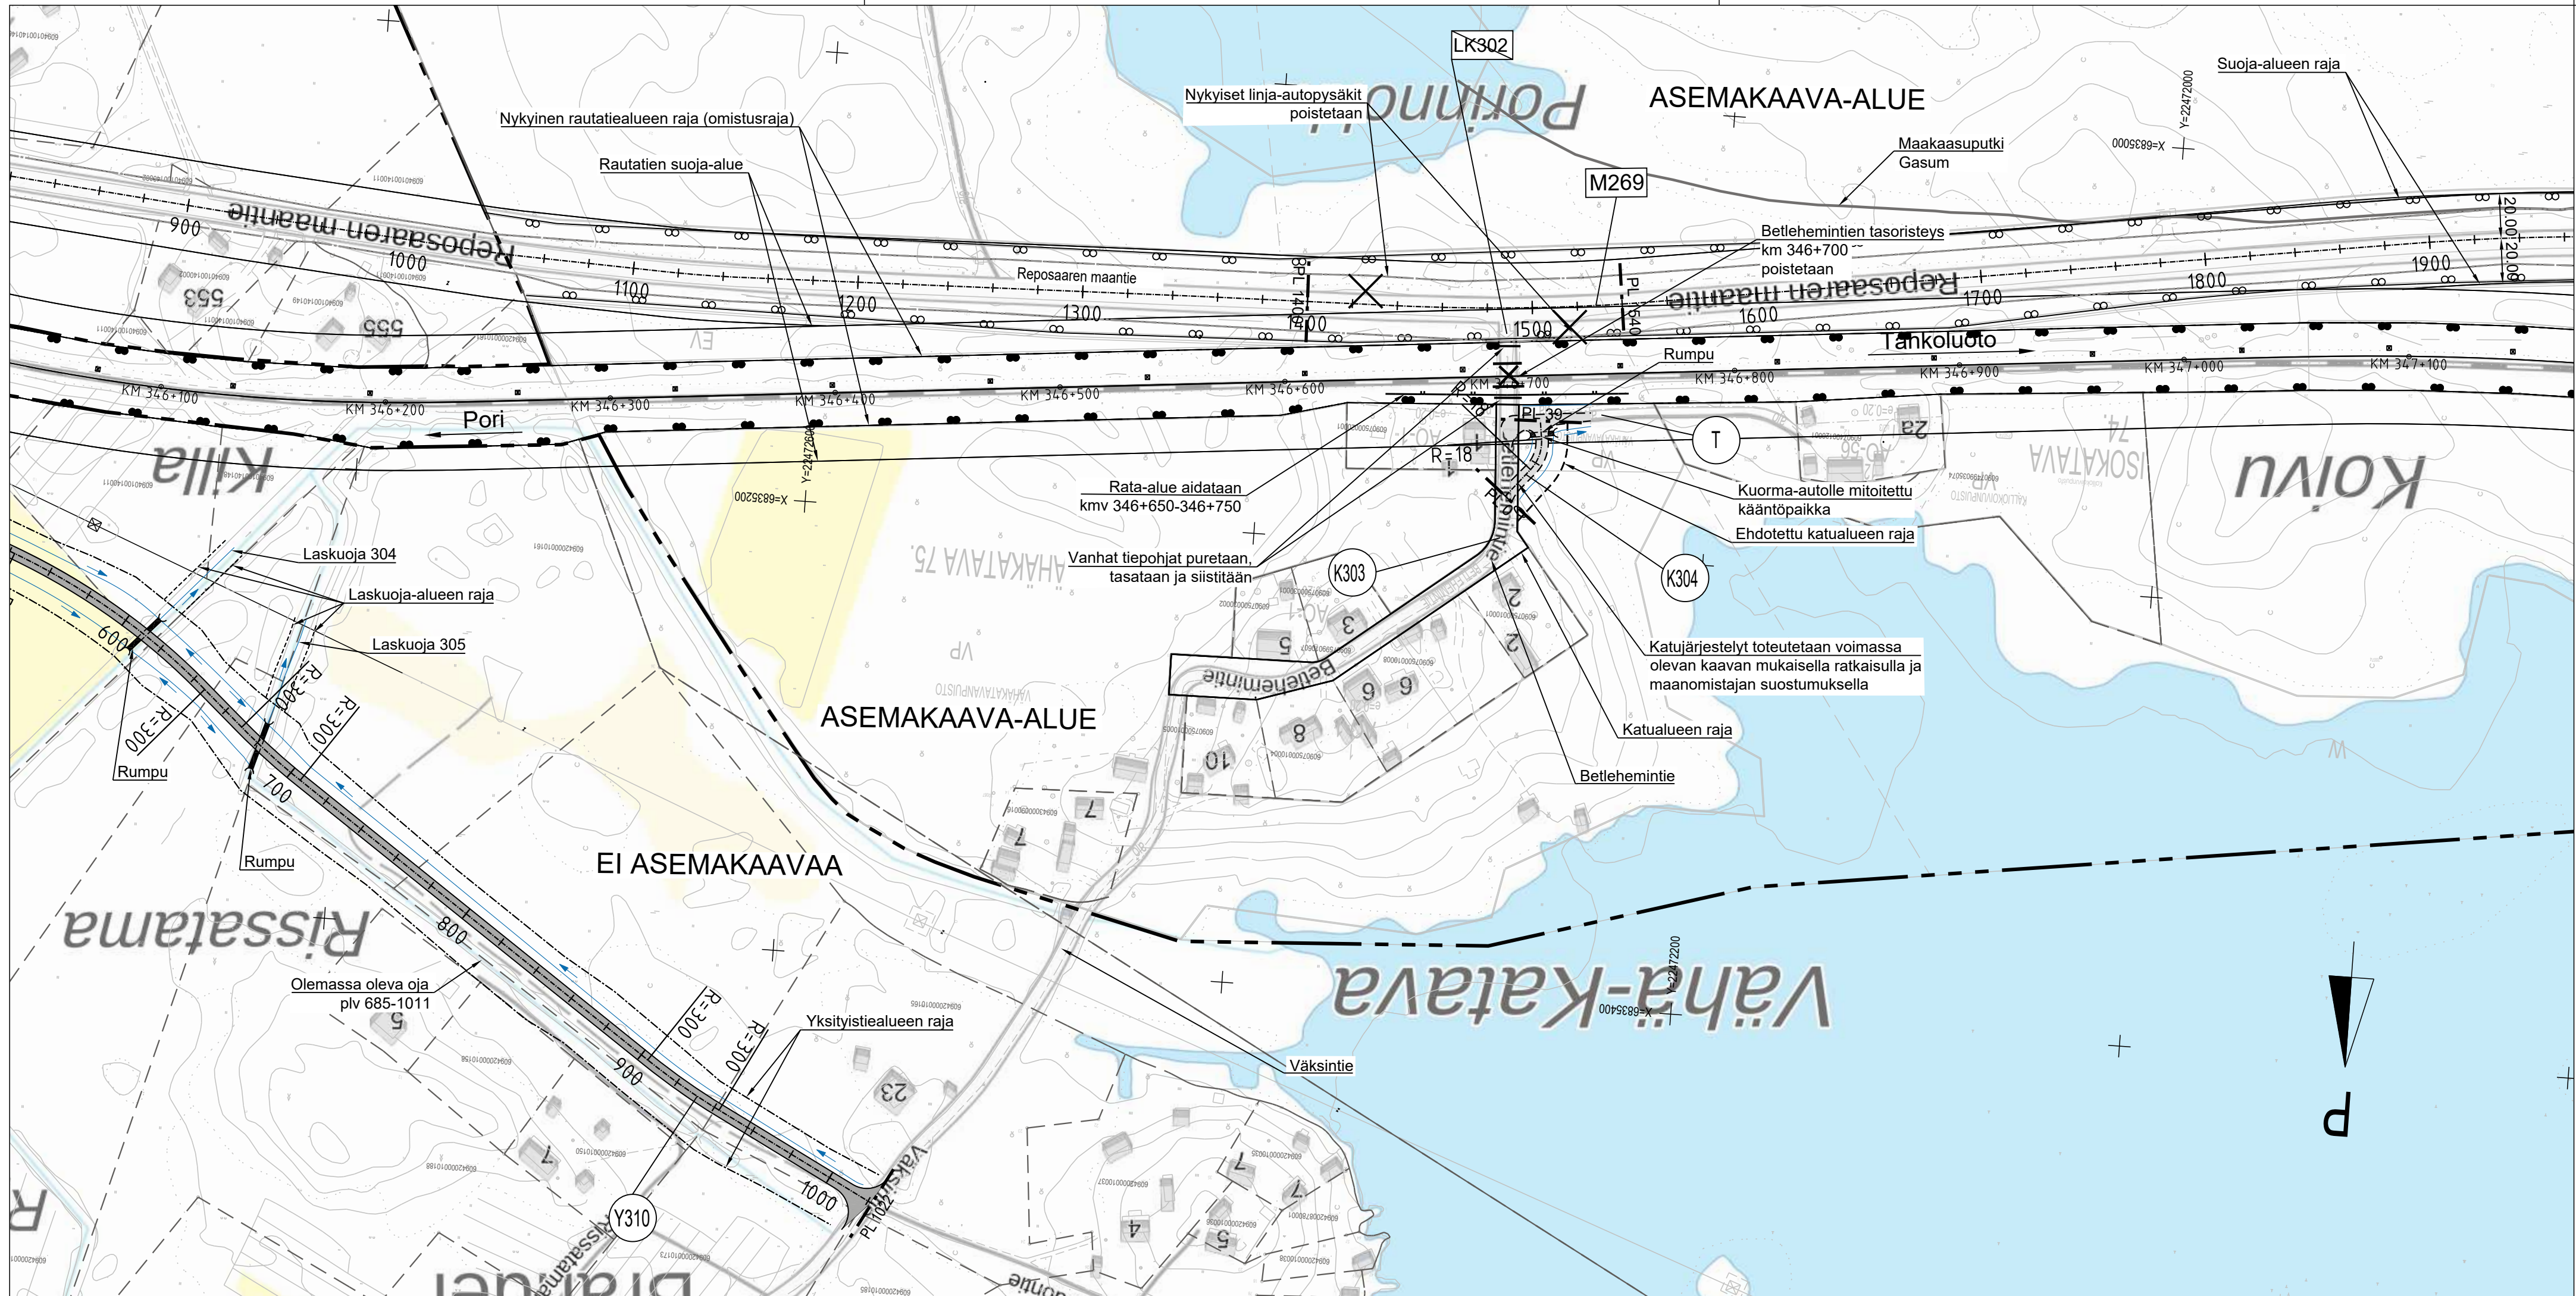

- MERKKIEN SELITYKSET:
- UUSI / PARANNETTAVA TIEYHTEYS
 - PARANNETTAVA/UUSI KATU
 - YKSITYISTIEALUEEN RAJA
 - KATUALUEEN RAJA
 - EHDOTETTU KATUALUEEN RAJA
 - NÄKEMÄALUEEN RAJA
 - SUOJA-ALUEEN RAJA
 - NYKYINEN RAUTATIEALUEEN RAJA (OMISTUSRAJA)
 - NYKYINEN RAUTATIEALUEEN LIIKENNEALUEEN RAJA (LR)
 - LASKUOJA-ALUEEN RAJA
 - POISTETTAVA TASORISTEYS
 - SÄILYTETTÄVÄ/PARANNETTAVA TASORISTEYS
 - SÄHKÖRATAPYLVÄS

Muut.	Selitys	Pvm	Tehnyt	Pvm	Hyv.
Tilaaja		Hanke tai rataosa Tasoristeysturvallisuuden parantaminen rataosuudella Mäntyluoto-Tahkoluoto, tasoristeykset välillä Kolpantie-Räyhäntie, Pori			
Suunnitteluvaihe		Ratasuunnitelma			
Toimittaja		Piirustuksen sisältö Suunnitelmakartta kmv 346+100-347+100			
Piirt.	31.05.2025	Jenni Manner			
Suunn.	31.05.2025	Jenni Manner			
Tark.	31.05.2025	Juha Vahvelainen			
Hyv.	31.05.2025	Antti Soisalo			
Tarkastaja		Mittakaava 1:2000			
		Koordinaatti- ja korkeusjärj. ETRS-GK22/N2000			
		Rataosan nro 349			
Tark.	31.05.2025	Ari Lehto			
Hyv.					
Til. hyv.					
		Paikka	Laji	Numero	Muut. Lehti Lehtiä
		3600	73	6583	- 3 5