



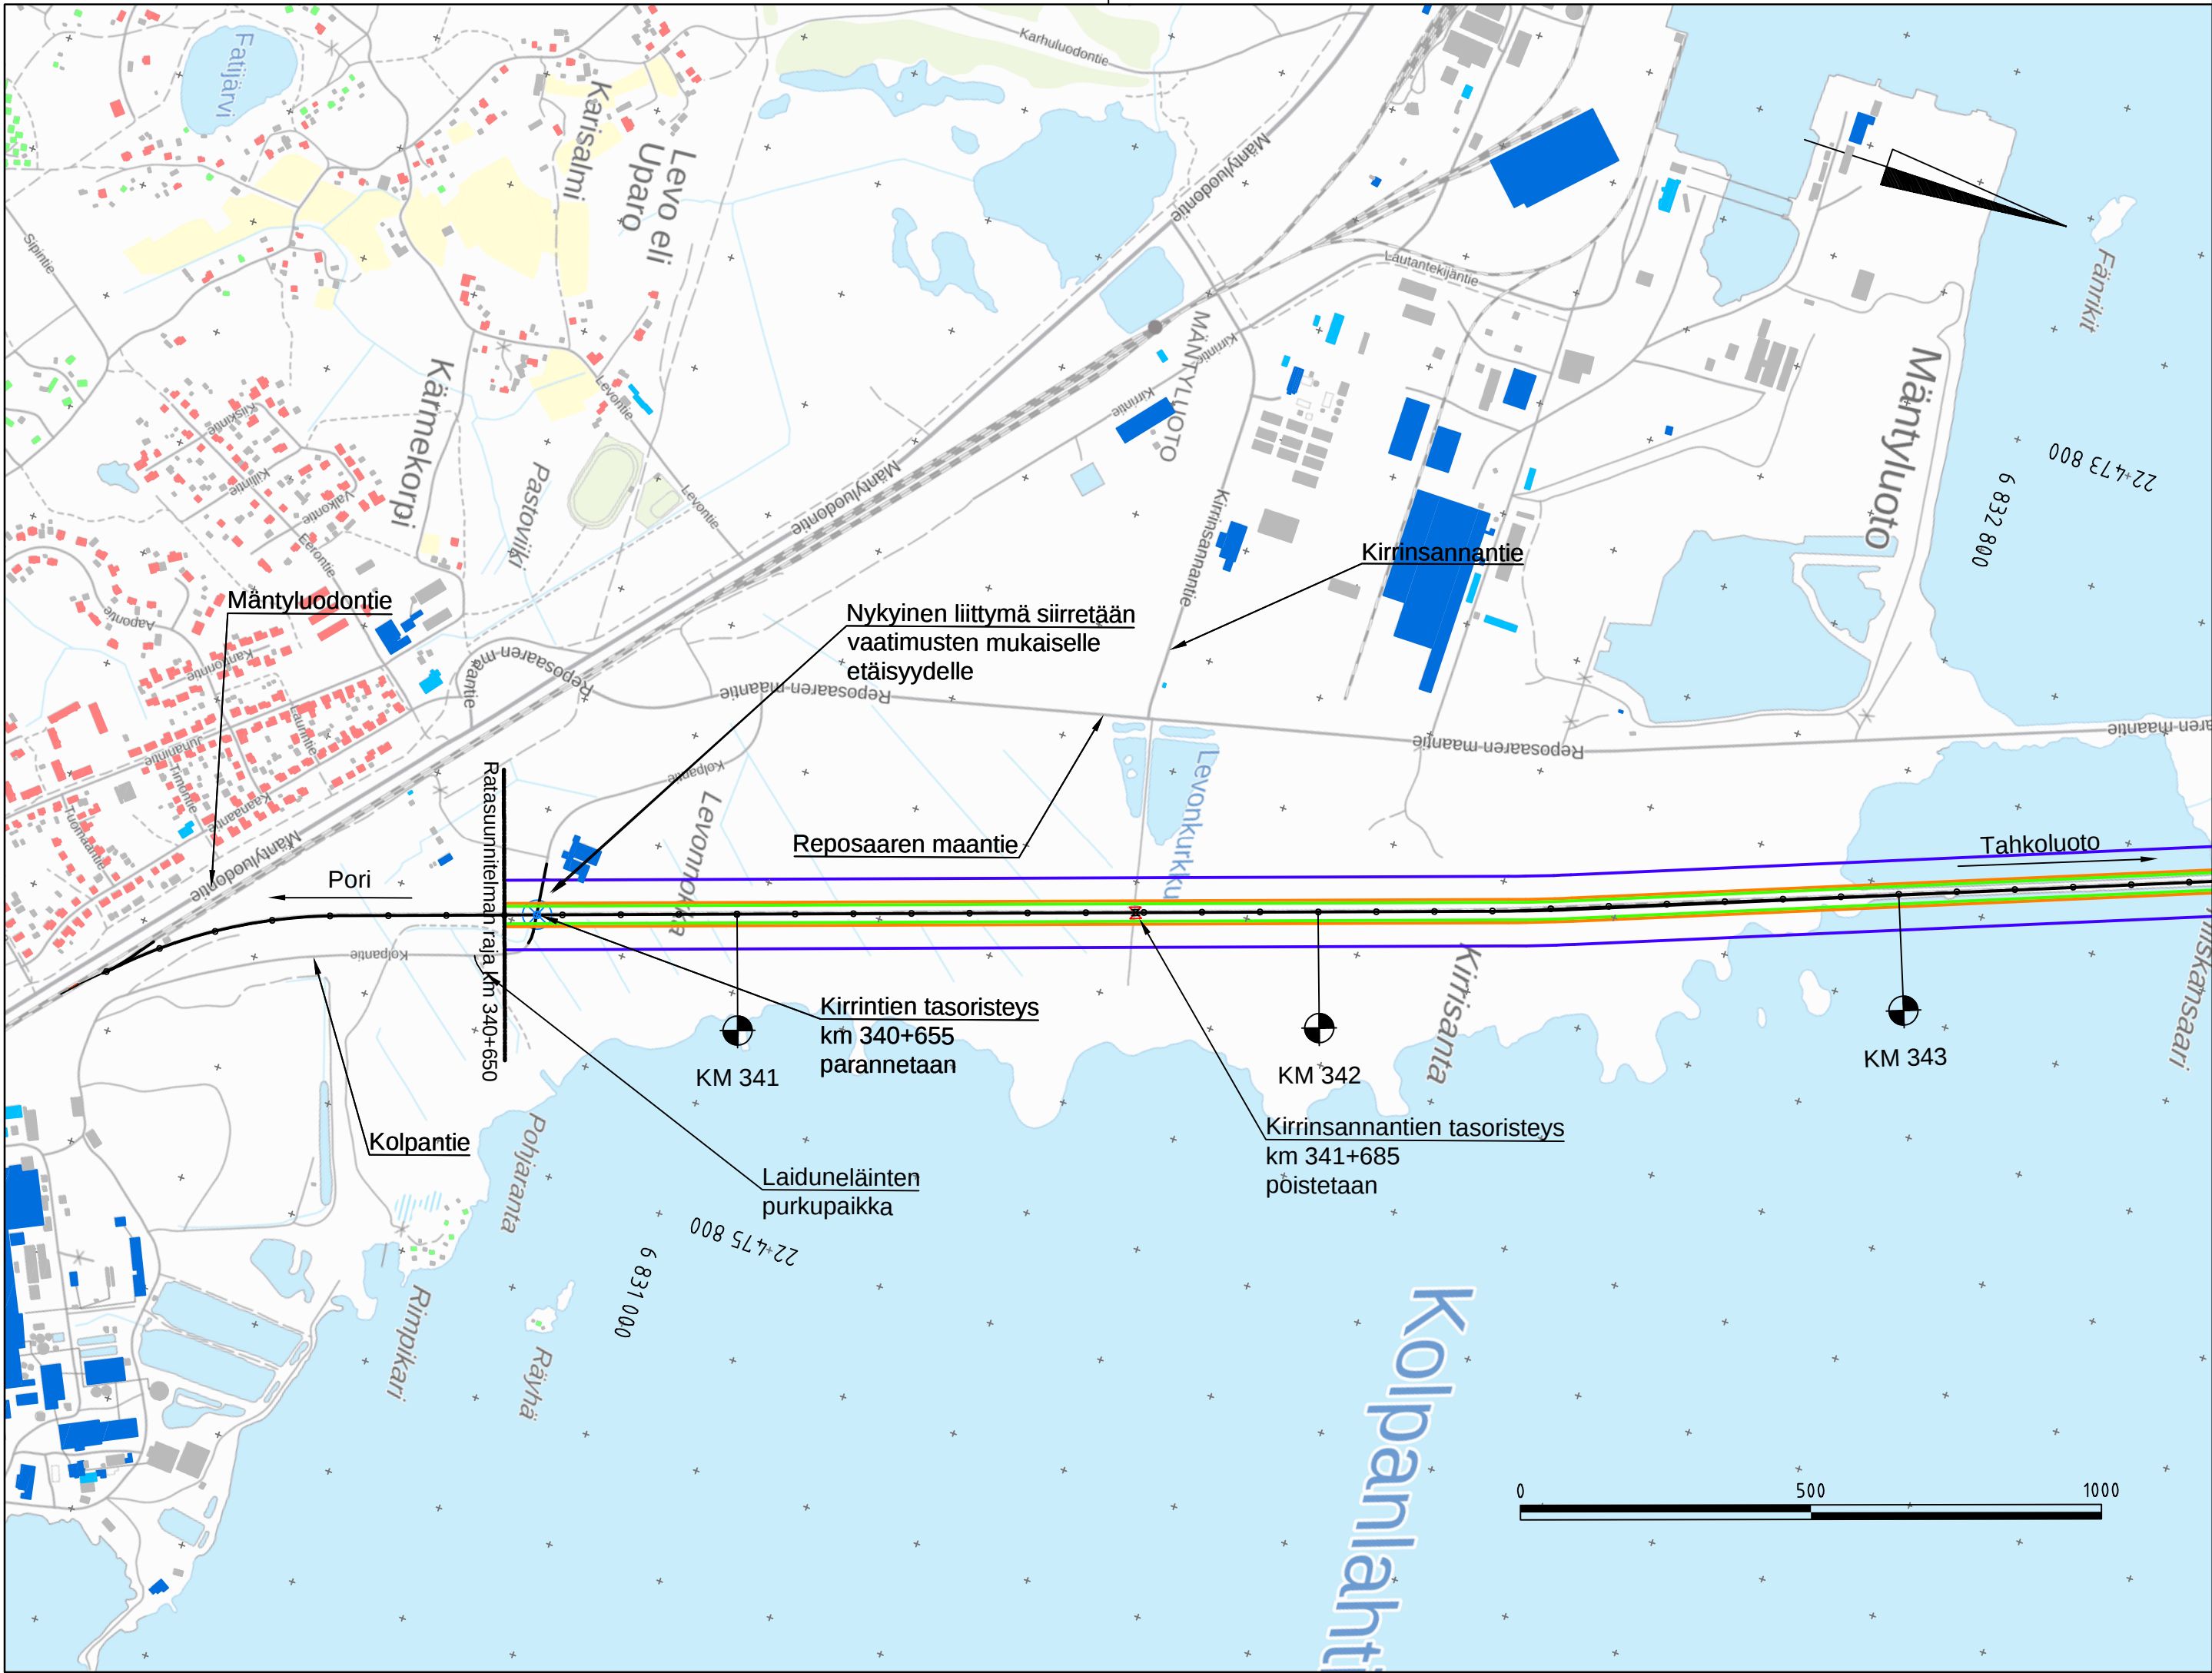

Merkintöjen selitykset

- Rata
- Rakennettava/parannettava tieyhteys
- Rakennukset (sisältää Maanmittauslaitoksen avoimien aineistojen tiedostopalvelun 5/2022 aineistoa)
 - Asuinrakennus
 - Vapaa-ajan asunto
 - Liike- tai julkinen rakennus
 - Teollinen rakennus
 - Muu rakennus
- Tärinä
 - Tärinä, 15 m radasta
 - Runkomelu 35 dB, 20 m radasta
 - Runkomelu 45 dB, 60 m radasta

Muut.		Selitys		Pvm	Tehnyt	Pvm	Hyv.
Tilaaja 				Hanke tai rataosa Tasoristeysturvallisuuden parantaminen rataosuudella Mäntyluoto-Tahkoluoto, tasoristeykset välillä Kolpantie-Räyhäntie, Pori			
				Suunnitteluvaihe RATASUUNNITELMA			
Toimittaja 				Piiirustuksen sisältö Tärinä ja runkomelu kmv 340+650-343+500			
Piirt.	30.04.2024	Alina Reiman		Mittakaava 1:10 000 Koordinaatti- ja korkeusjärj. ETRS-GK22/N2000 Rataosan nro 349			
Suunn.	30.04.2024	Alina Reiman					
Tark.	30.04.2024	Mika Manninen					
Hyv.	30.04.2024	Antti Soisalo					
Tarkastaja 							
Tark.	30.04.2024	Ari Lehto		Paikka Laji Numero Muut. Lehti Lehtiä - - - - 1 2			
Hyv.							
Til. hyv.							

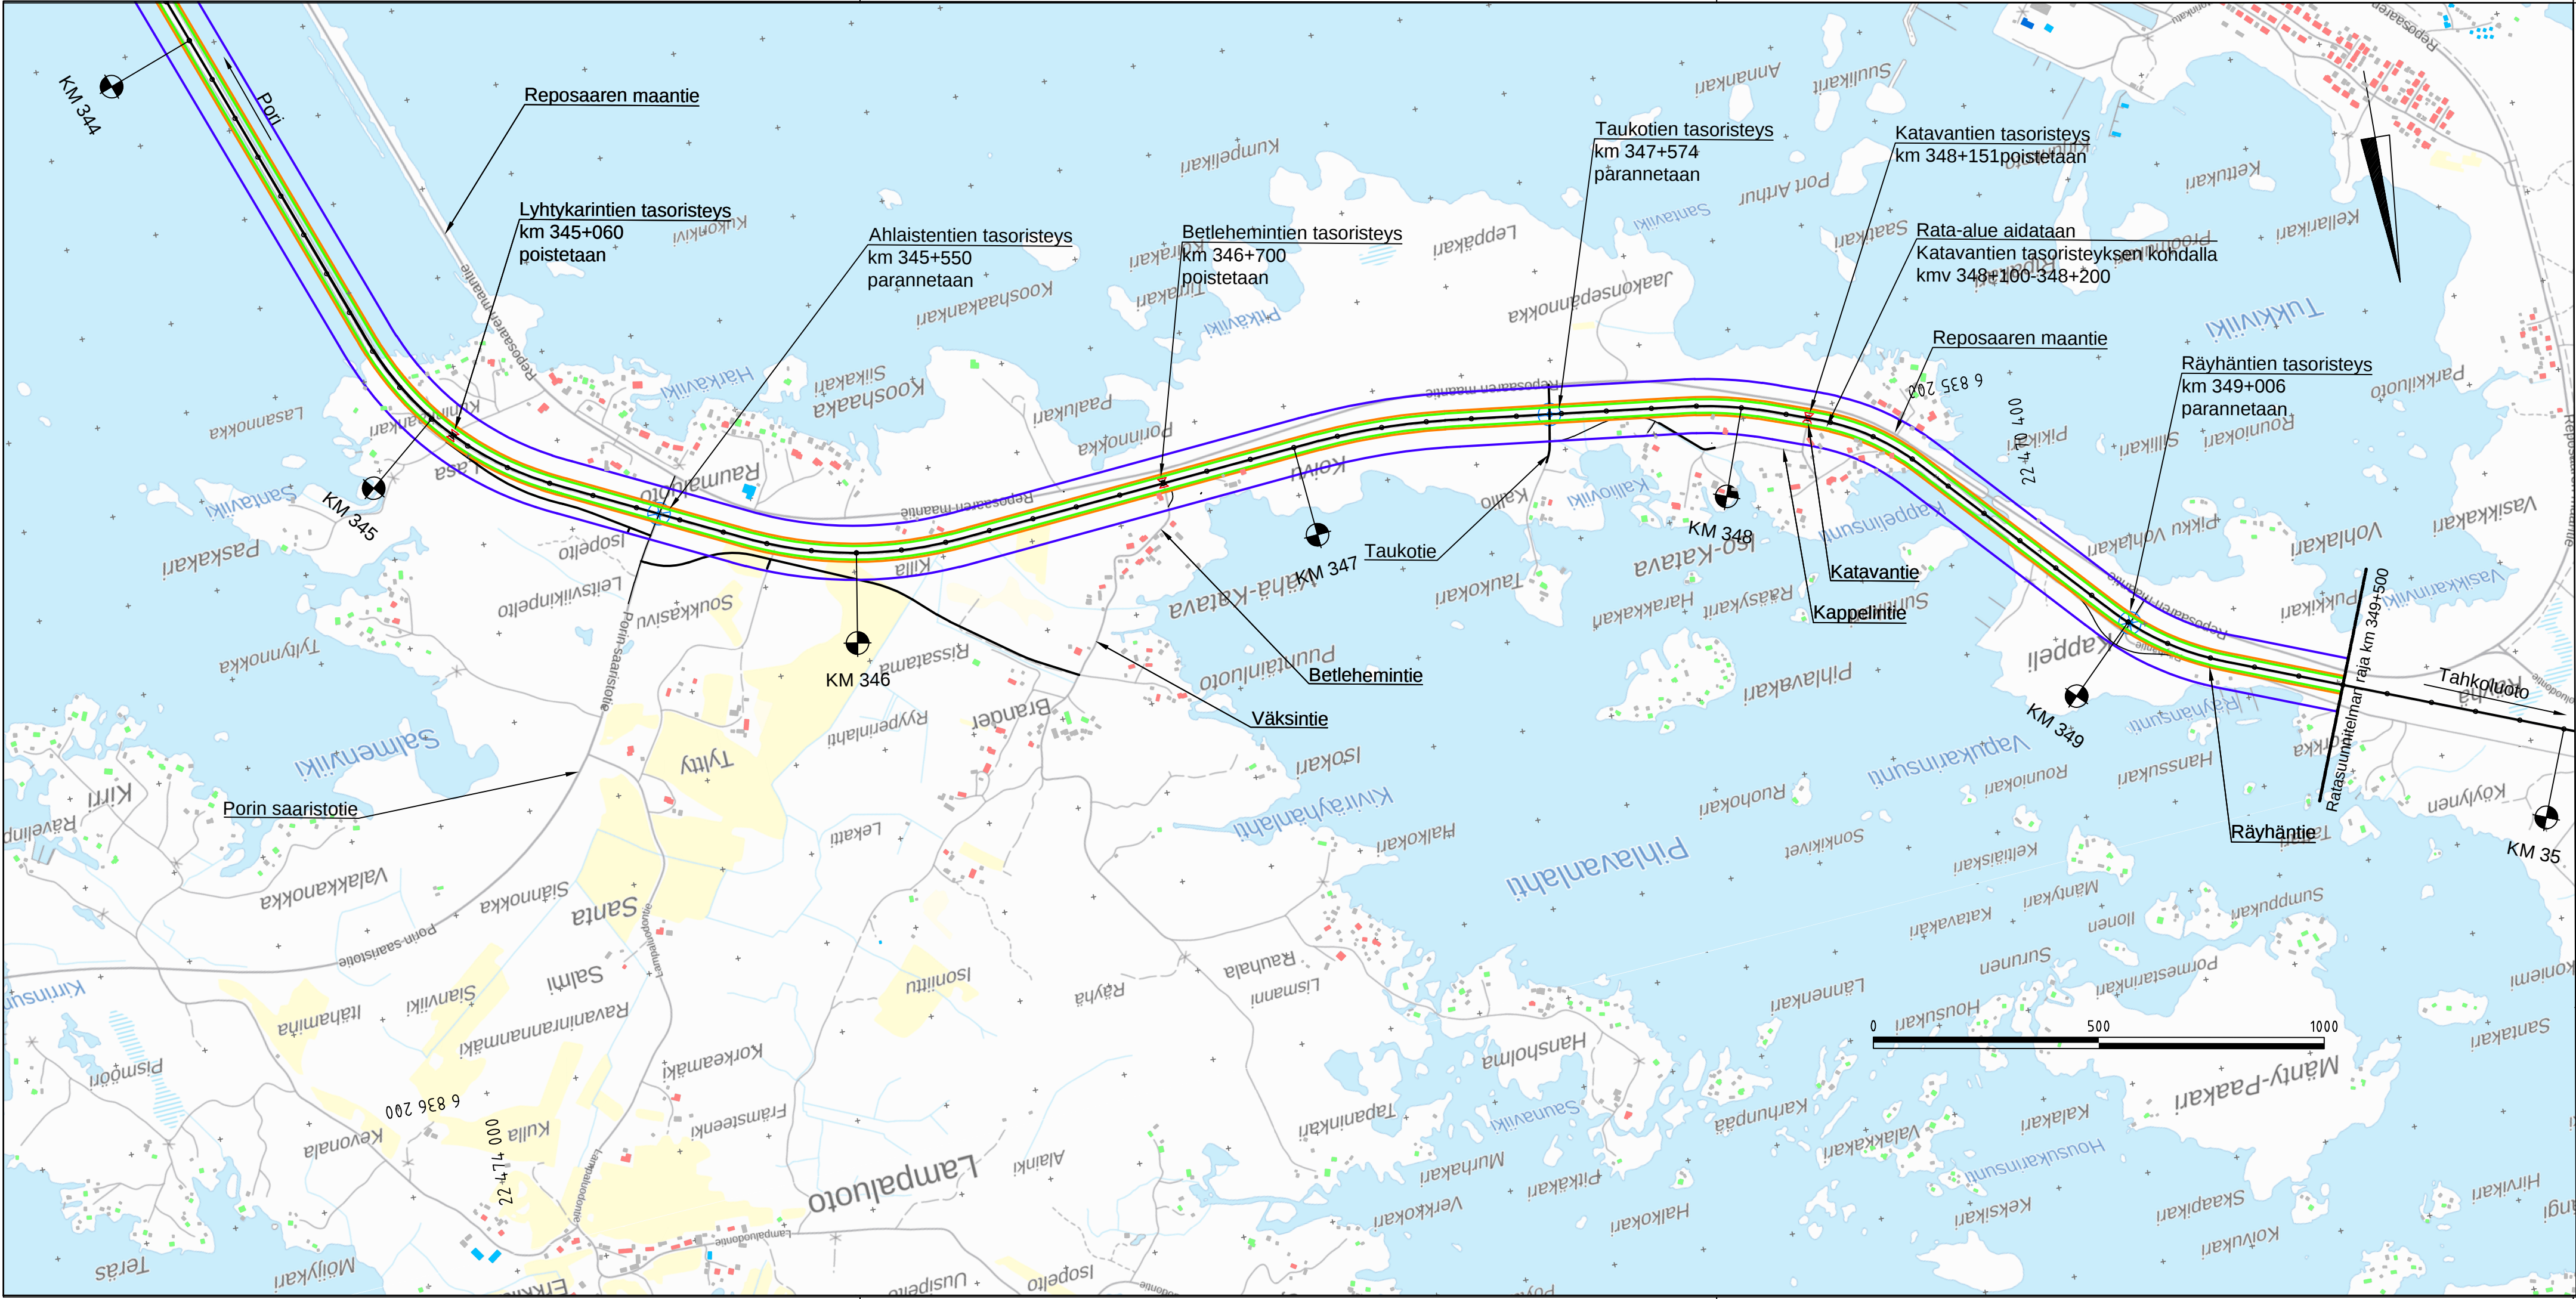

Merkintöjen selitykset

- Rata
- Rakennettava/parannettava tieyhteys
- Rakennukset (sisältää Maanmittauslaitoksen avoimien aineistojen tiedostopalvelun 5/2022 aineistoa)
 - Asuinrakennus
 - Vapaa-ajan asunto
 - Liike- tai julkinen rakennus
 - Teollinen rakennus
 - Muu rakennus
- Tärinä
 - Tärinä, 15 m radasta
 - Runkomelu 35 dB, 20 m radasta
 - Runkomelu 45 dB, 60 m radasta

Muut.	Selitys	Pvm	Tehnyt	Pvm	Hyv.
Tilaaja		Hanke tai rataosa Tasoristeysturvallisuuden parantaminen rataosuudella Mäntyluoto-Tahkoluoto, tasoristeykset välillä Kolpantie-Räyhäntie, Pori			
		Suunnitteluvaihe Ratasuunnitelma			
Toimittaja		Piirustuksen sisältö Tärinä ja runkomelu kmv 343+500-349+500			
Piirt.	30.04.2024	Alina Reiman			
Suunn.	30.04.2024	Alina Reiman			
Tark.	30.04.2024	Mika Manninen			
Hyv.	30.04.2024	Antti Soisalo			
Tarkastaja		Mittakaava 1:10 000			
		Koordinaatti- ja korkeusjärj. ETRS-GK22/N2000			
		Rataosan nro 349			
Tark.	30.04.2024	Ari Lehto	Paikka	Laji	Numero
Hyv.					
Til. hyv.					
			Muut.	Lehti	Lehtiä
				2	2