


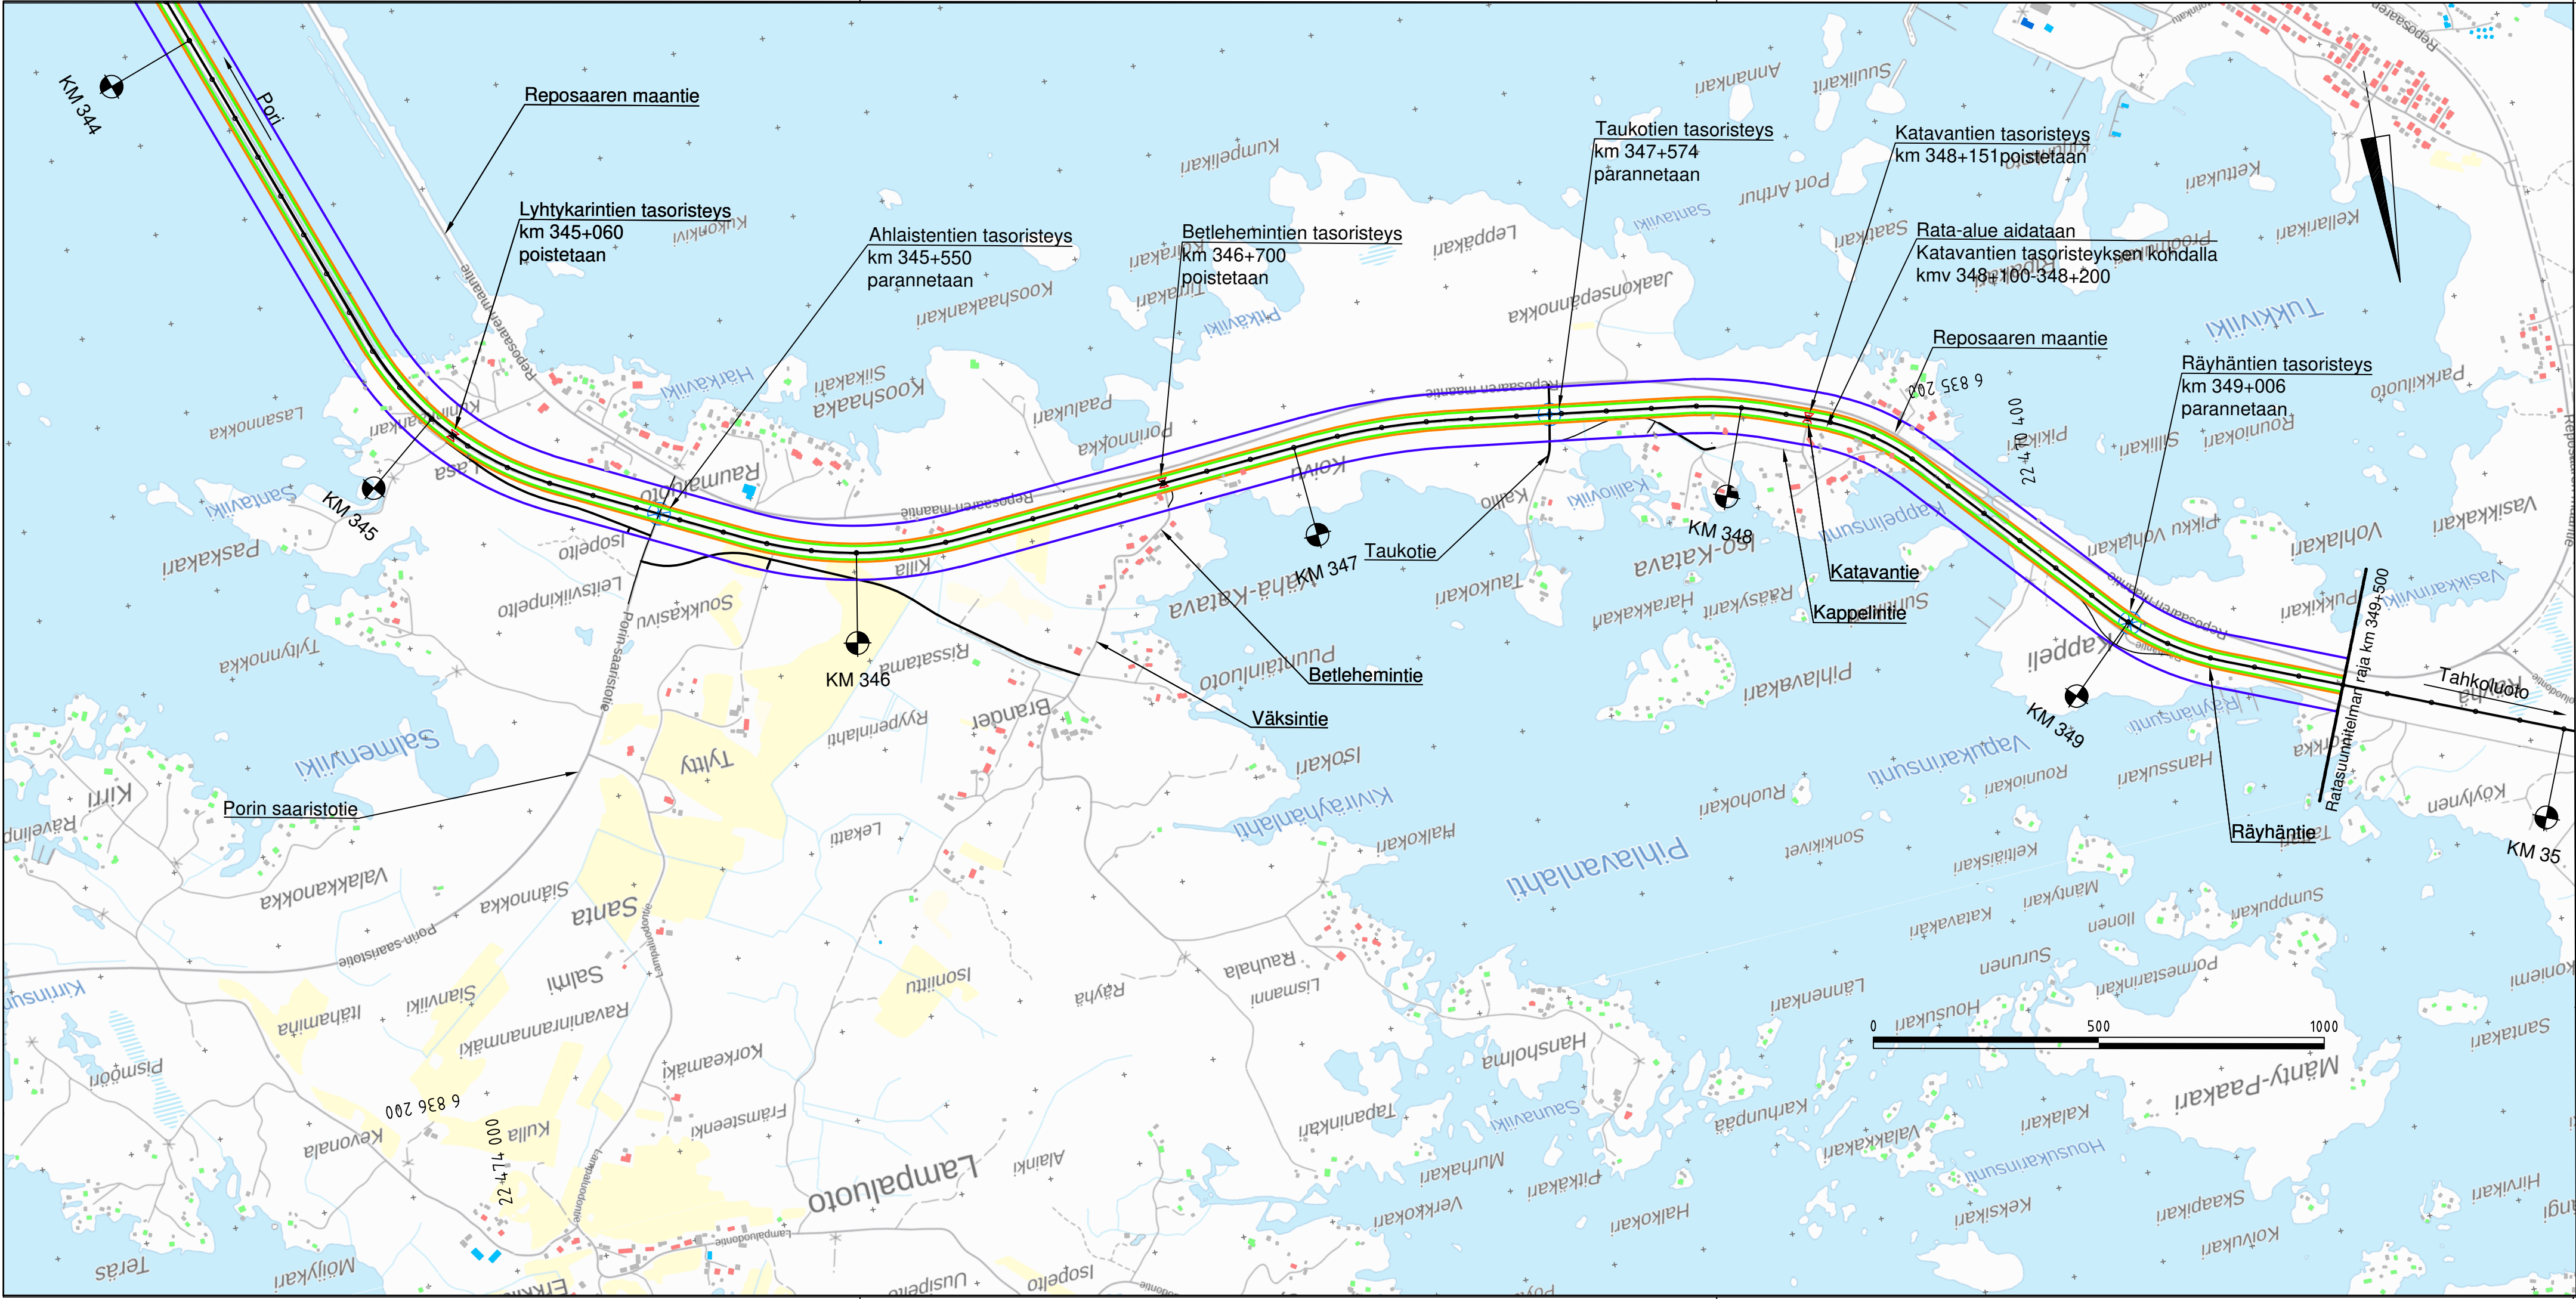

Merkintöjen selitykset

- Rata
- Rakennettava/parannettava tieyhteys
- Rakennukset (sisältää Maanmittauslaitoksen avoimien aineistojen tiedostopalvelun 5/2022 aineistoa)
 - Asuinrakennus
 - Vapaa-ajan asunto
 - Liike- tai julkinen rakennus
 - Teollinen rakennus
 - Muu rakennus
- Tärinä
 - Tärinä, 15 m radasta
 - Runkomelu 35 dB, 20 m radasta
 - Runkomelu 45 dB, 60 m radasta

Muut.	Selitys	Pvm	Tehnyt	Pvm	Hyv.
Tilaaja		Hanke tai rataosa Tasoristeysturvallisuuden parantaminen rataosuudella Mäntyluoto-Tahkoluoto, tasoristeykset välillä Kolpantie-Rähäntie, Pori			
		Suunnitteluvaihe Ratasuunnitelma			
Toimittaja		Piirustuksen sisältö Tärinä ja runkomelu kmv 343+500-349+500			
Piirt.	30.04.2024	Alina Reiman			
Suunn.	30.04.2024	Alina Reiman			
Tark.	30.04.2024	Mika Manninen			
Hyv.	30.04.2024	Antti Soisalo			
Tarkastaja		Mittakaava 1:10 000			
		Koordinaatti- ja korkeusjärj. ETRS-GK22/N2000			
		Rataosan nro 349			
Tark.	30.04.2024	Ari Lehto		Paikka	Laji
Hyv.				Numero	Muut.
Til. hyv.				Lehti	Lehtiä
				2	2