


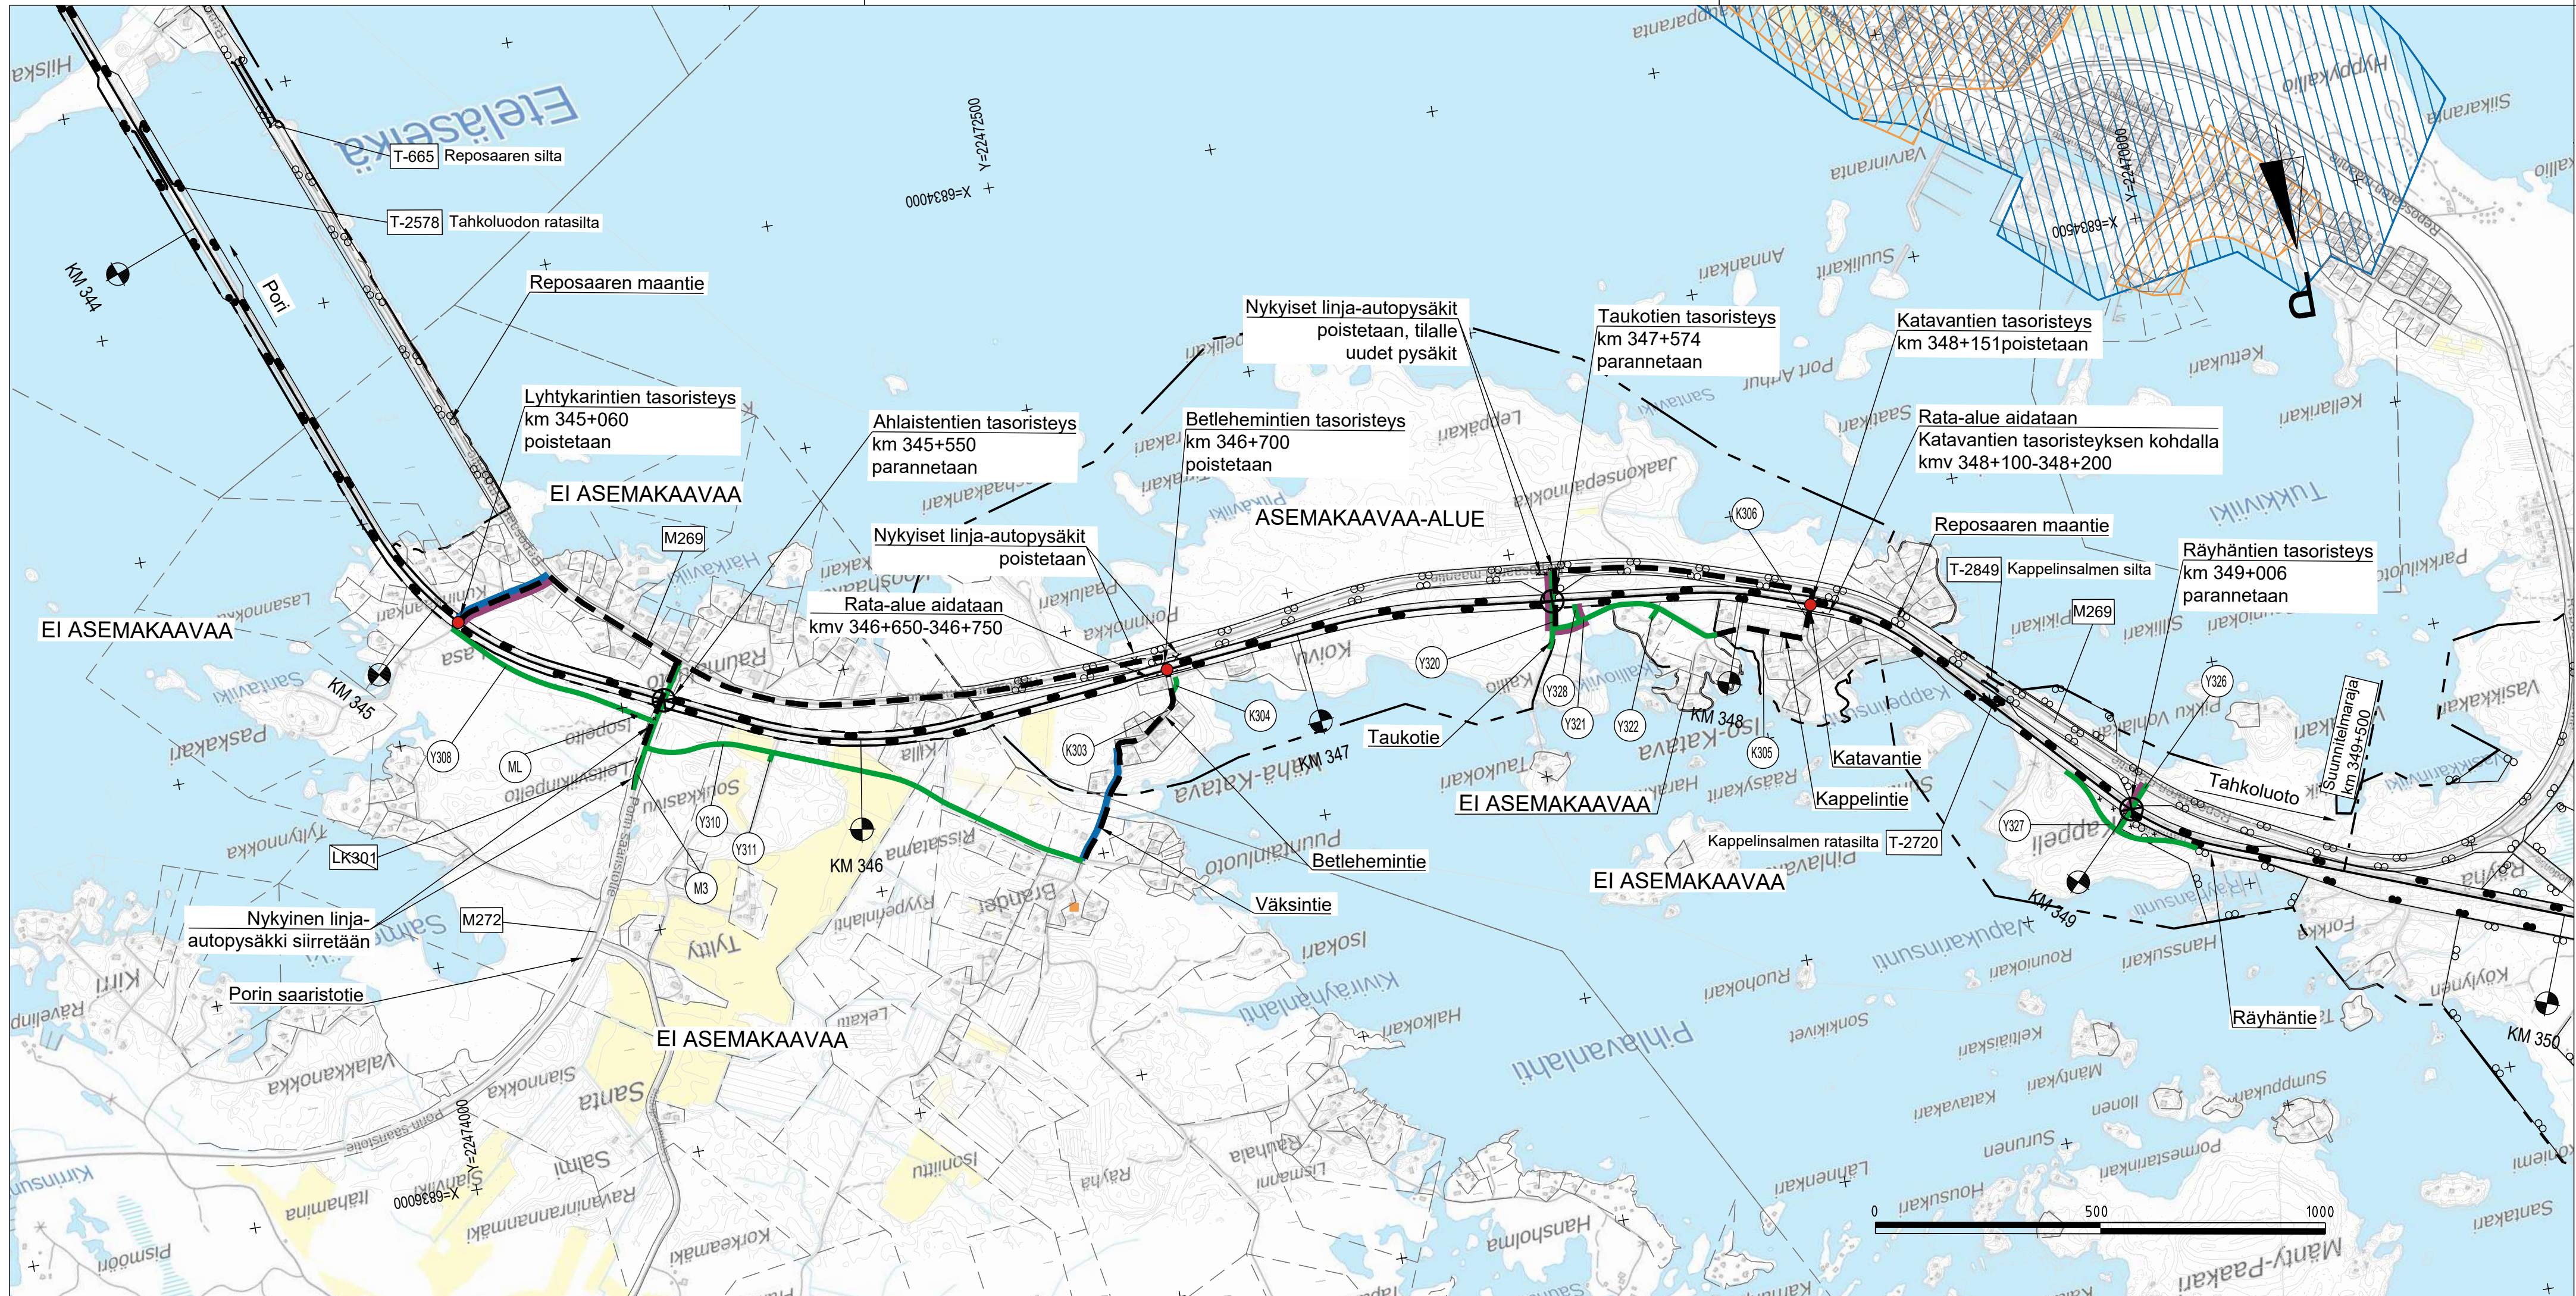

- MERKKIEN SELITYKSET:
- UUSI KORVAAVA TIEYHTEYS
 - TASORISTEYKSEN POISTAMINEN
 - KORVAAVA TIEYHTEYS
 - RAKENTAMISEN AIKAINEN KÄYTTÖOIKEUS YKSITYISTIEHEN
 - YKSITYISTIE, JOLLA RADANPITÄJÄLLÄ ON PYSYVÄ KÄYTTÖOIKEUS
 - MAAKUNNALLISESTI TÄRKEÄ KULTTUURIYMPÄRISTÖALUE
 - MAAKUNNALLISESTI TÄRKEÄ KULTTUURIYMPÄRISTÖKOHD
 - RKY-ALUE

Muut.	Selitys	Pvm	Tehnyt	Pvm	Hyv.		
Tilaaja		Hanke tai rataosa Tasoristeysturvallisuuden parantaminen rataosuudella Mäntyluoto-Tahkoluoto, tasoristeykset välillä Kolpantie-Räyhäntie, Pori					
Toimittaja		Suunnitteluvaihe Ratasuunnitelma					
Piirt.		31.05.2025	Jenni Manner	Pii			
Suunn.		31.05.2025	Jenni Manner	Yleiskartta			
Tark.		31.05.2025	Juha Vahvelainen	kmv 343+500-349+500			
Hyv.		31.05.2025	Antti Soisalo				
Tarkastaja		Mittakaava					
		1:10 000					
		Koordinaatti- ja korkeusjärj.					
		ETRS-GK22/N2000					
		Rataosan nro					
		349					
Tark.	31.05.2025	Ari Lehto	Paikka	Laji	Numero		
Hyv.			3600	73	6582		
Til. hyv.			Muut.	Lehti	Lehtiä		
			-	2	2		