


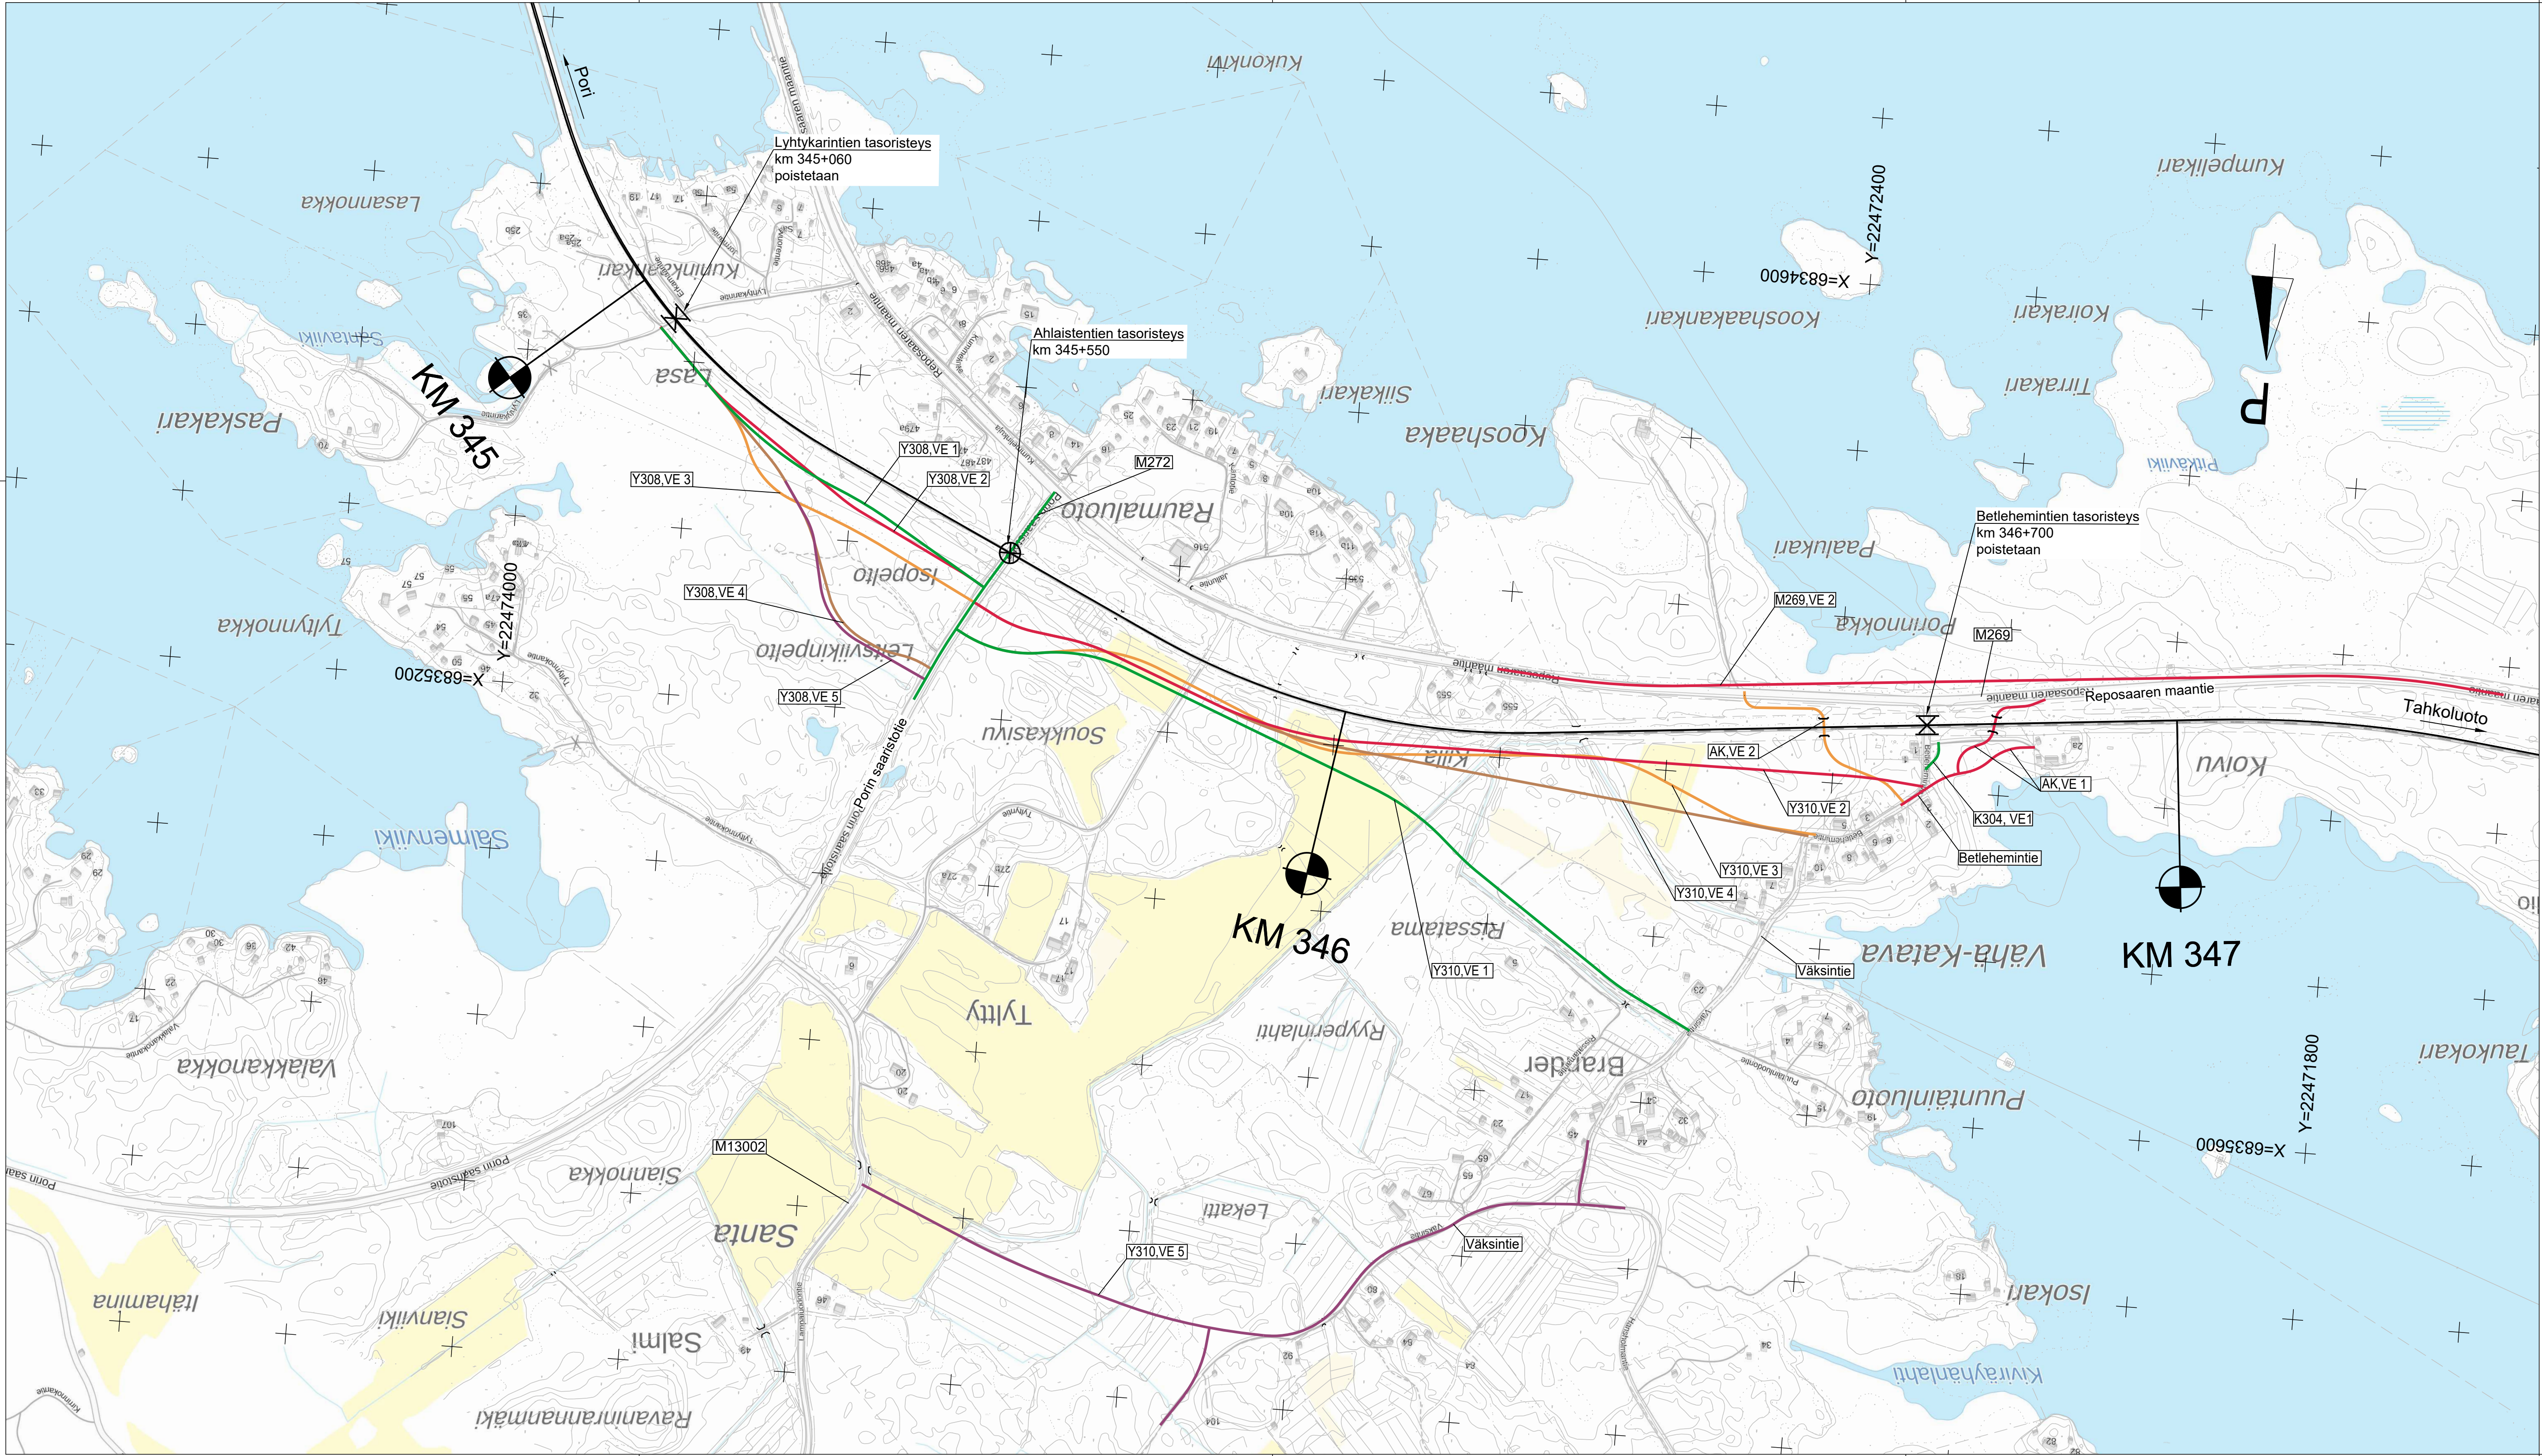

- MERKKIEN SELITYKSET:
- SUUNNITELTU TIEYHTEYS
 - TUTKITTU VAIHTOEHTO
 - "
 - "
 - "

Muut.	Selitys	Pvm	Tehnyt	Pvm	Hyv.
Tilaaja		Hanke tai rataosa Tasoristeysturvallisuuden parantaminen rataosuudella Mäntyluoto-Tahkoluoto, tasoristeykset välillä Kolpantie-Räyhäntie, Pori			
Väylävirasto Trafikledsverket		Suunnitteluvaihe Ratasuunnitelma			
Toimittaja		Piirustuksen sisältö Tutkitut vaihtoehdot kmv 344+700-347+400			
Piirt.	31.05.2025	Jenni Manner			
Suunn.	31.05.2025	Jenni Manner			
Tark.	31.05.2025	Juha Vahvelainen			
Hyv.	31.05.2025	Antti Soisalo			
Tarkastaja		Mittakaava 1:4000			
VWV		Koordinaatti- ja korkeusjärj. ETRS-GK22/N2000			
Tark.	31.05.2025	Ari Lehto			
Hyv.		Rataosan nro 349			
Til. hyv.		Paikka	Laji	Numero	Muut. Lehti Lehtiä
		3600	73	6589	- 1 1