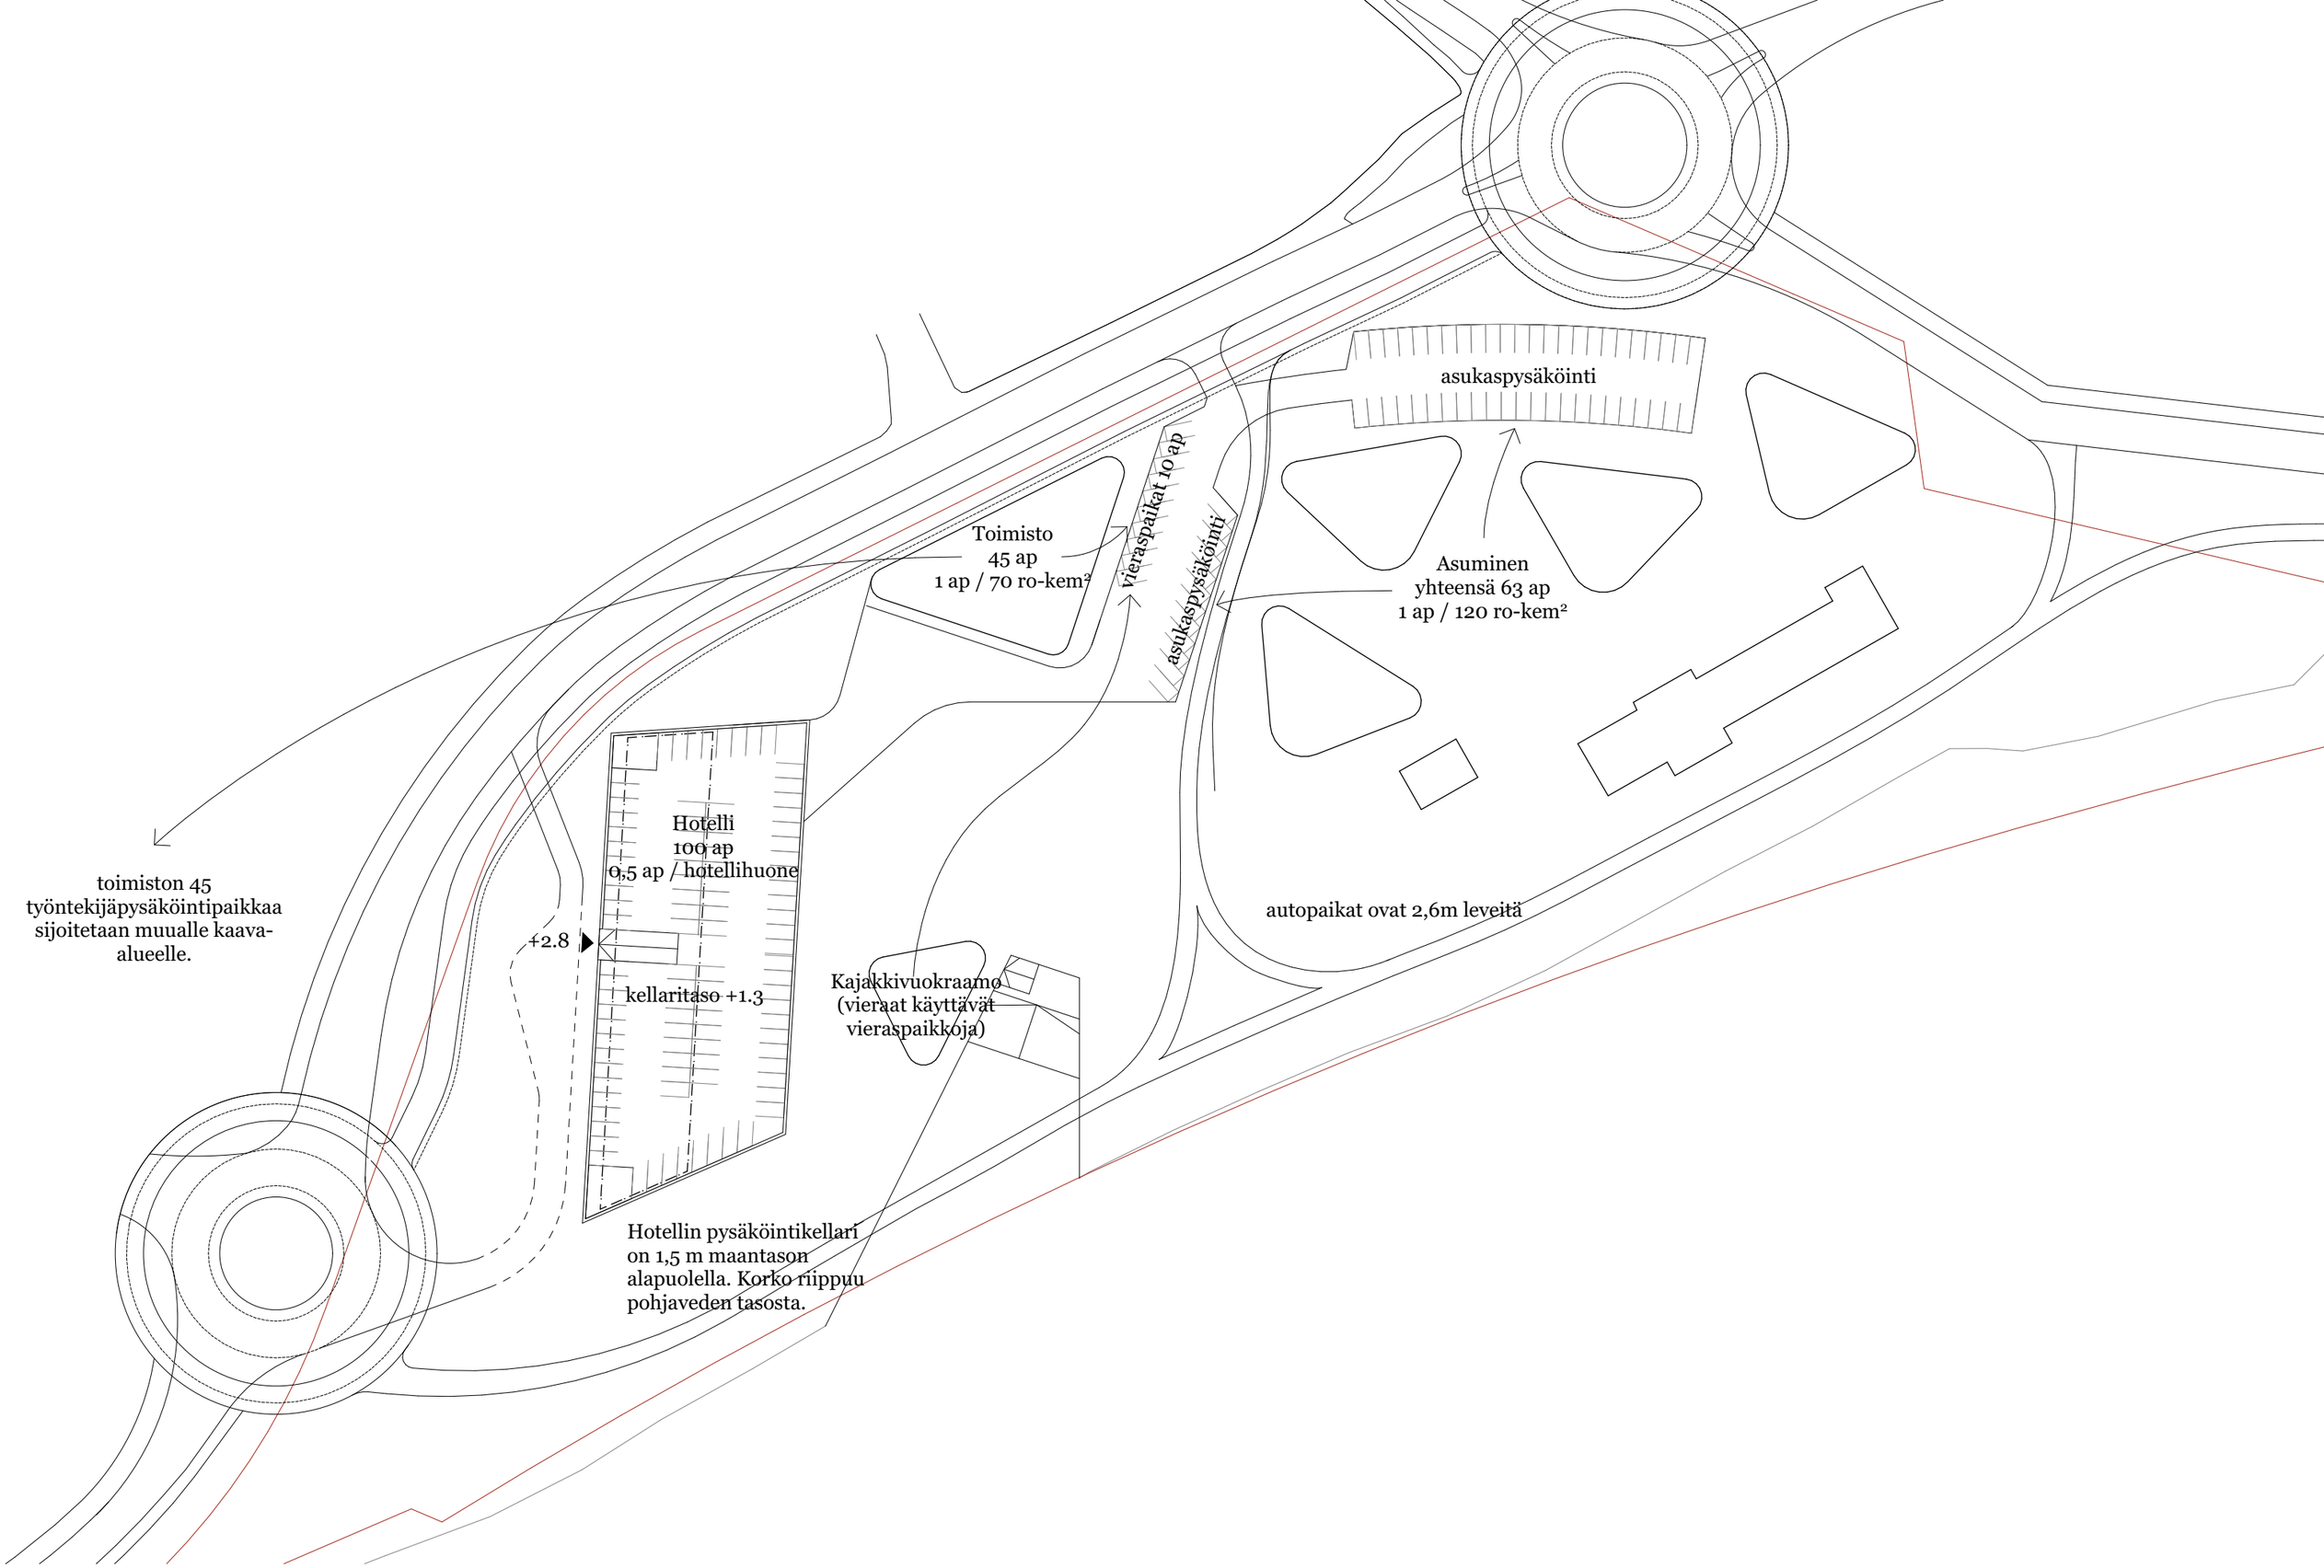
asukaspysäköinti
Toimisto
45 ap
1 ap / 70 ro-kem²
vieraspaikat 10 ap
asukaspysäköinti
Asuminen
yhteensä 63 ap
1 ap / 120 ro-kem²
Hotelli
100 ap
0,5 ap / hotellihuone
toimiston 45
työntekijäpysäköintipaikkaa
sijoitetaan muualle kaava-
alueelle.
+2.8
kellaritaso +1.3
autopaikat ovat 2,6m leveitä
Kajakkivuokraamo
(vieraat käyttävät
vieraspaikkoja)
Hotellin pysäköintikellari
on 1,5 m maantason
alapuolella. Korko riippuu
pohjaveden tasosta.